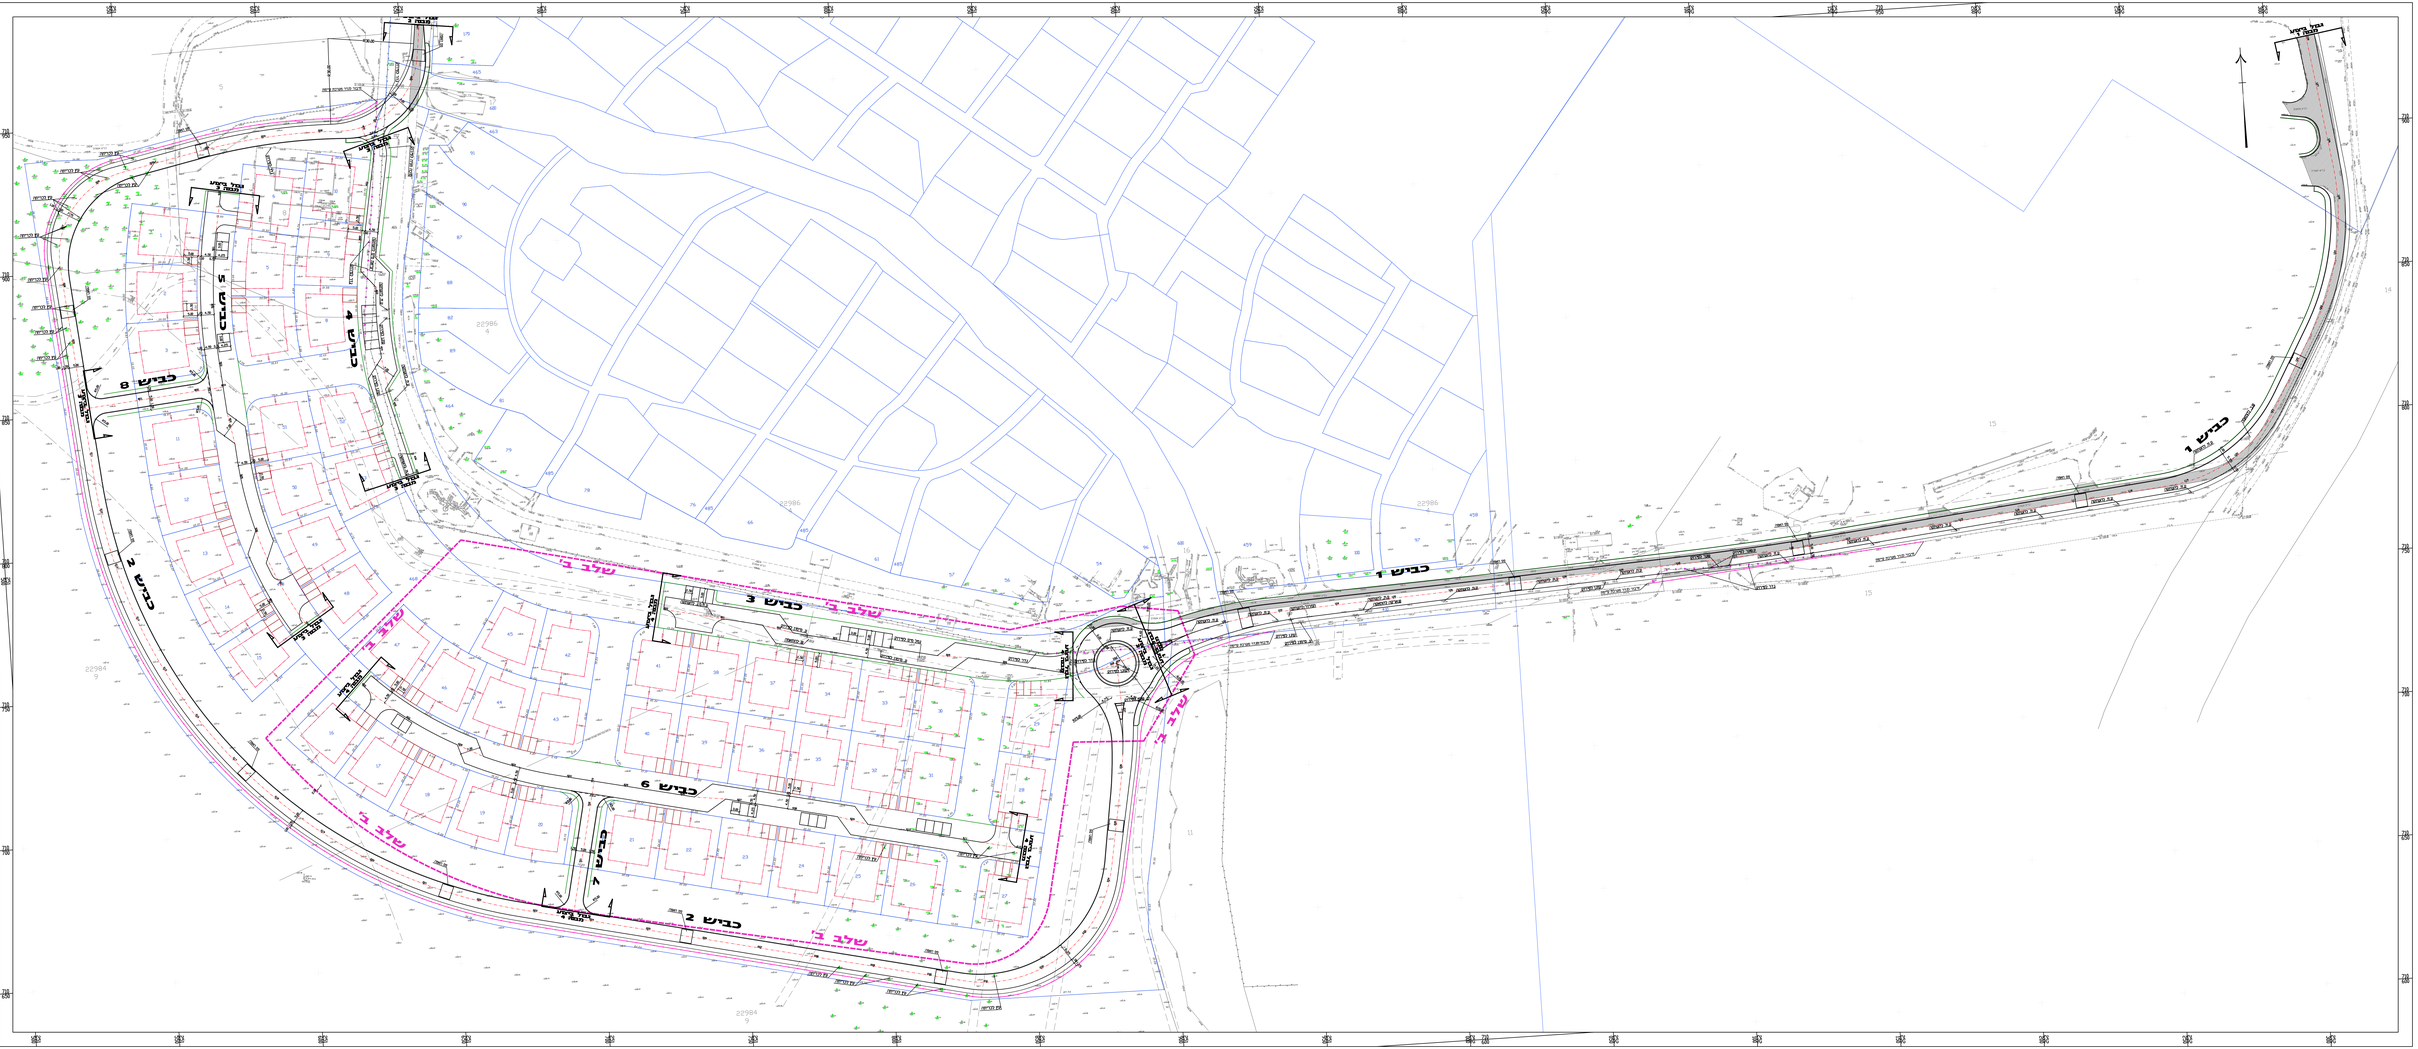

מקרא:

- אספלט קיים לפירוק
- אבן שפה מונמכת
- אבן שפה לפירוק
- עתה/עטירה באחריות אדריכלים נוף
- גדר מערכת מתוכננת
- גדר לפירוק
- גבול ביצוע שלב ב'

אין לקבוע נדנים ע"י חדירה בשרטוט

על הקבלן לבצע את הפירוק במקום

הערות ושויים

מס.	תאריך	פירוט השינוי	עריכה
00	2022.03.06	עדכון בהיתאם הערות	יעקב

לעיון ○ לאישור ○ נמסרה ○ לביצוע ●

שם הובבודה

מעוז חיים

שם השרטוט

תכנית סימון ופירוקים

שרטט	יעקב	תכנן	יגאל
		ביקר	יגאל
קנ"מ	1 : 500	תאריך	06.03.2022

מספר השרטוט EDCS_HW-MAOZH-1700-01

מצר מיזם הנדסי ומימון תפעולי
אר. די. טי.אנד. בע"מ
MEZER Project Finance & EDCS

אר. די. טי.אנד. בע"מ ; 04-9575566 ; 2053 ד.ת. מיקוד 3672033 יוקנעם