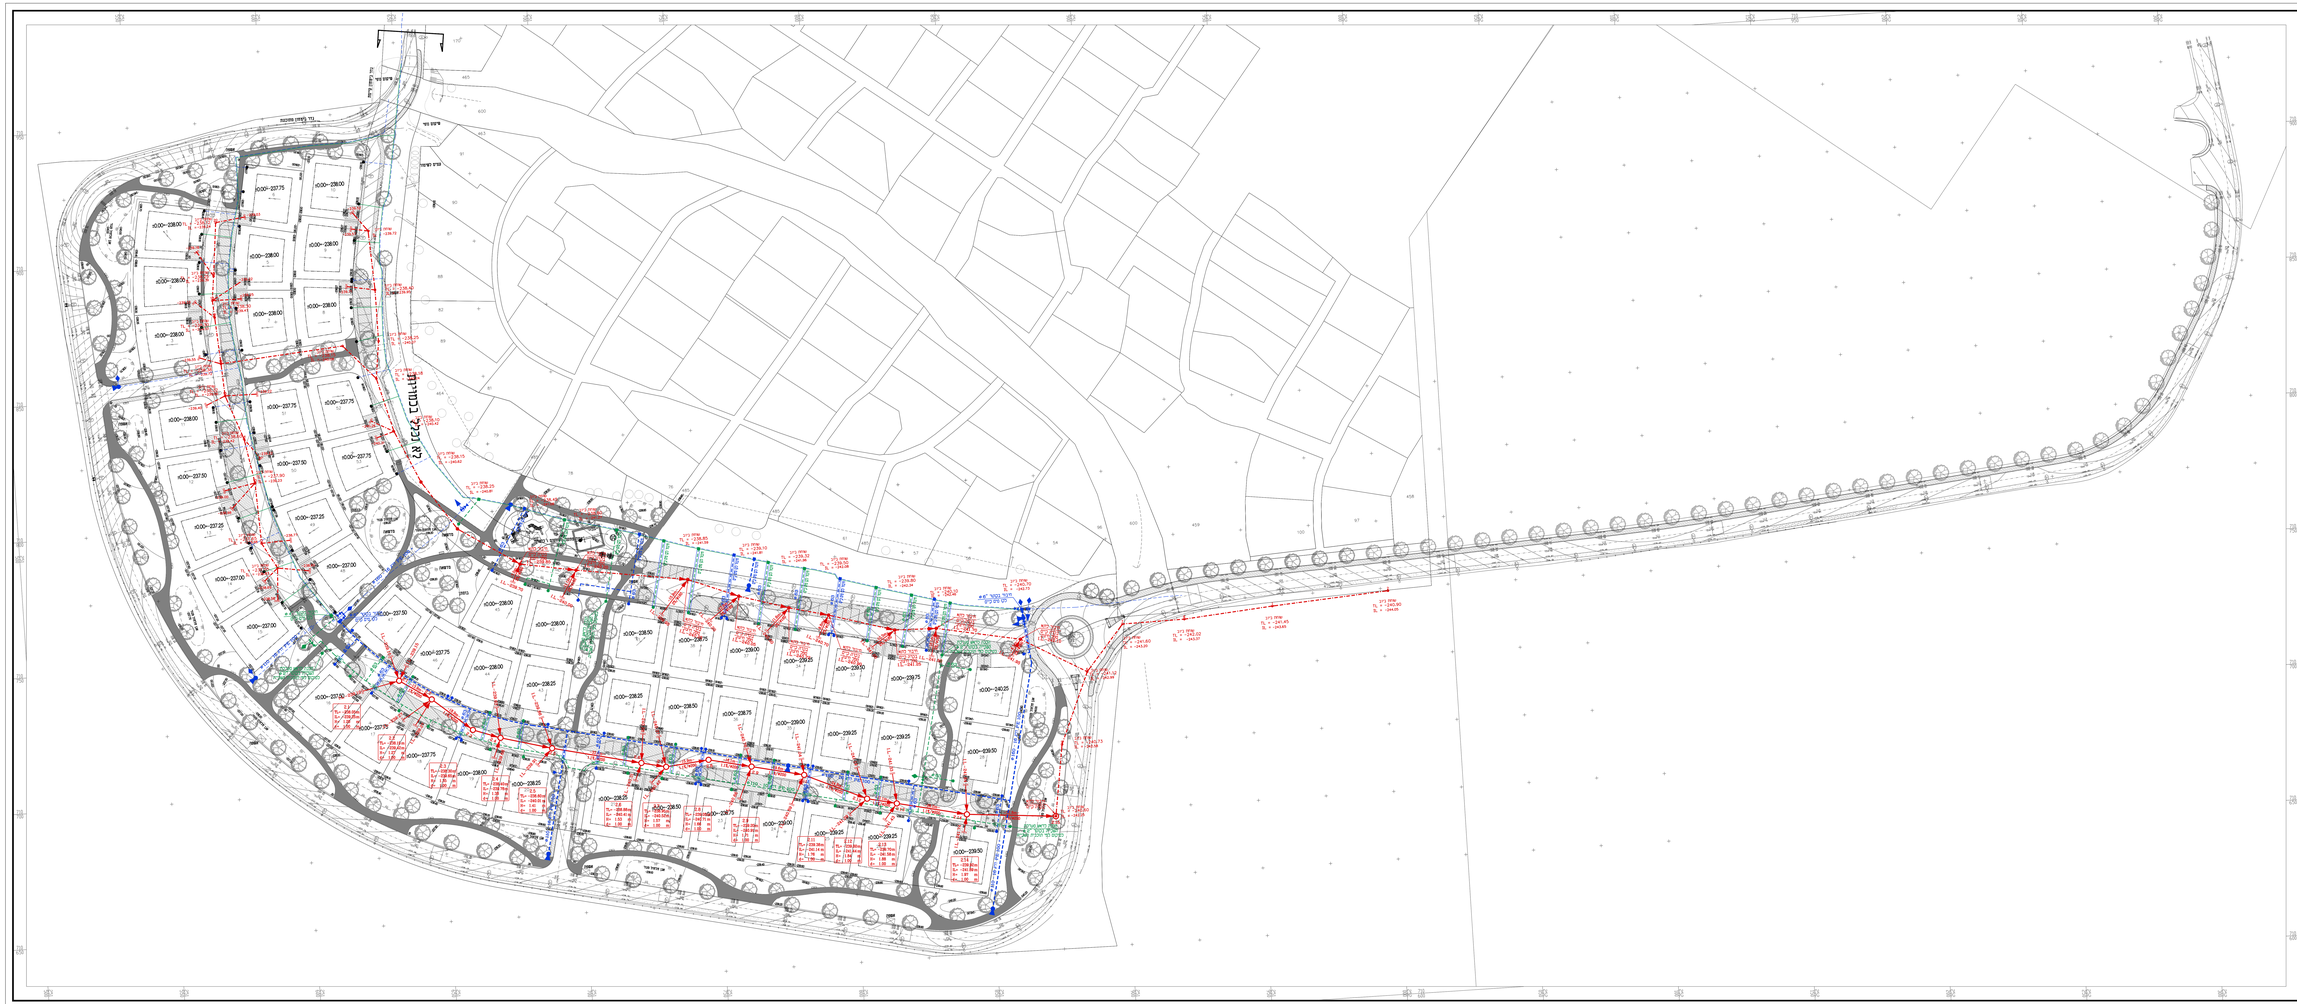

סקרא

- ק ביוב כיס
- ק ביוב כיס כניסה
- ק ביוב סמוי
- חא בטון כיס
- חא בטון כיס כפולה
- חא בטון סמוי
- הכנה מיכון מגש
- עבה קיים
- עבה ניטר
- כיוון הדיפה
- ק סיס סמוי
- ק סיס כיס
- ק האכרה סמוי
- ק האכרה כיס כניסה
- חיבור קט סיס כיס
- הידוקס בוחד "צ על זקף "4-ø
- הידוקס כפול "צ על זקף "6-ø
- מערכת מדיח כיס
- מאוי עיל עגר אביזרים
- הכנה מיכון מגש
- נק ניקוי על ק סיס
- נק פיזור אויר

הקבצ אחראי לבדיקת הפרטים והתאמתו בפועל על המקצע לבכר. אל כל הפרטים ועל כל טעות א אי הסמוי עליו להודיע מיד המזמין

10.02.25	8	1	מכון השמירות שלב ב'	
05.02.23	7	1	עדכון לו ביוב ומים	
11.08.22	6	1	חוברת הרעיון	
19.06.22	5	1	הוספת הערים	
17.03.22	4	0	השלמת נתוי חפ בנוה	
30.01.22	3	0	עדכון חוזר לו ביוב	
20.12.21	2	0	הוספת רוטב כניסות	
31.10.21	1	0	תיאום מפקלי כניסות	
תאריך	מהדורה	מהדורת	תיאור	

עדכון	30.01.22
מכון	19.06.22
ב"מעמ	11.08.22

ארנב מהנדסים בע"מ

מבנה מחוז מבוא חמה, מיקוד ביוב

נוף מגדל רח' הרב מעגלה 30 מודיעין 9-4560866 E-mail: gal@arnav.net

תאריך	05.02.23	שם המבנה	פרוג מעון חיים – הרחבה 52 ילדי
קנ"מ	1:500	מקום	מעגה אזורית עמק המעיינות
מרשם	ן ב	עבור	
איור		אחראי	מערכות מים וביוב
מרשם	ג א		
מס'	120113	שרטט	תמוה כנרית