פרויקט סולארי חוות עדן

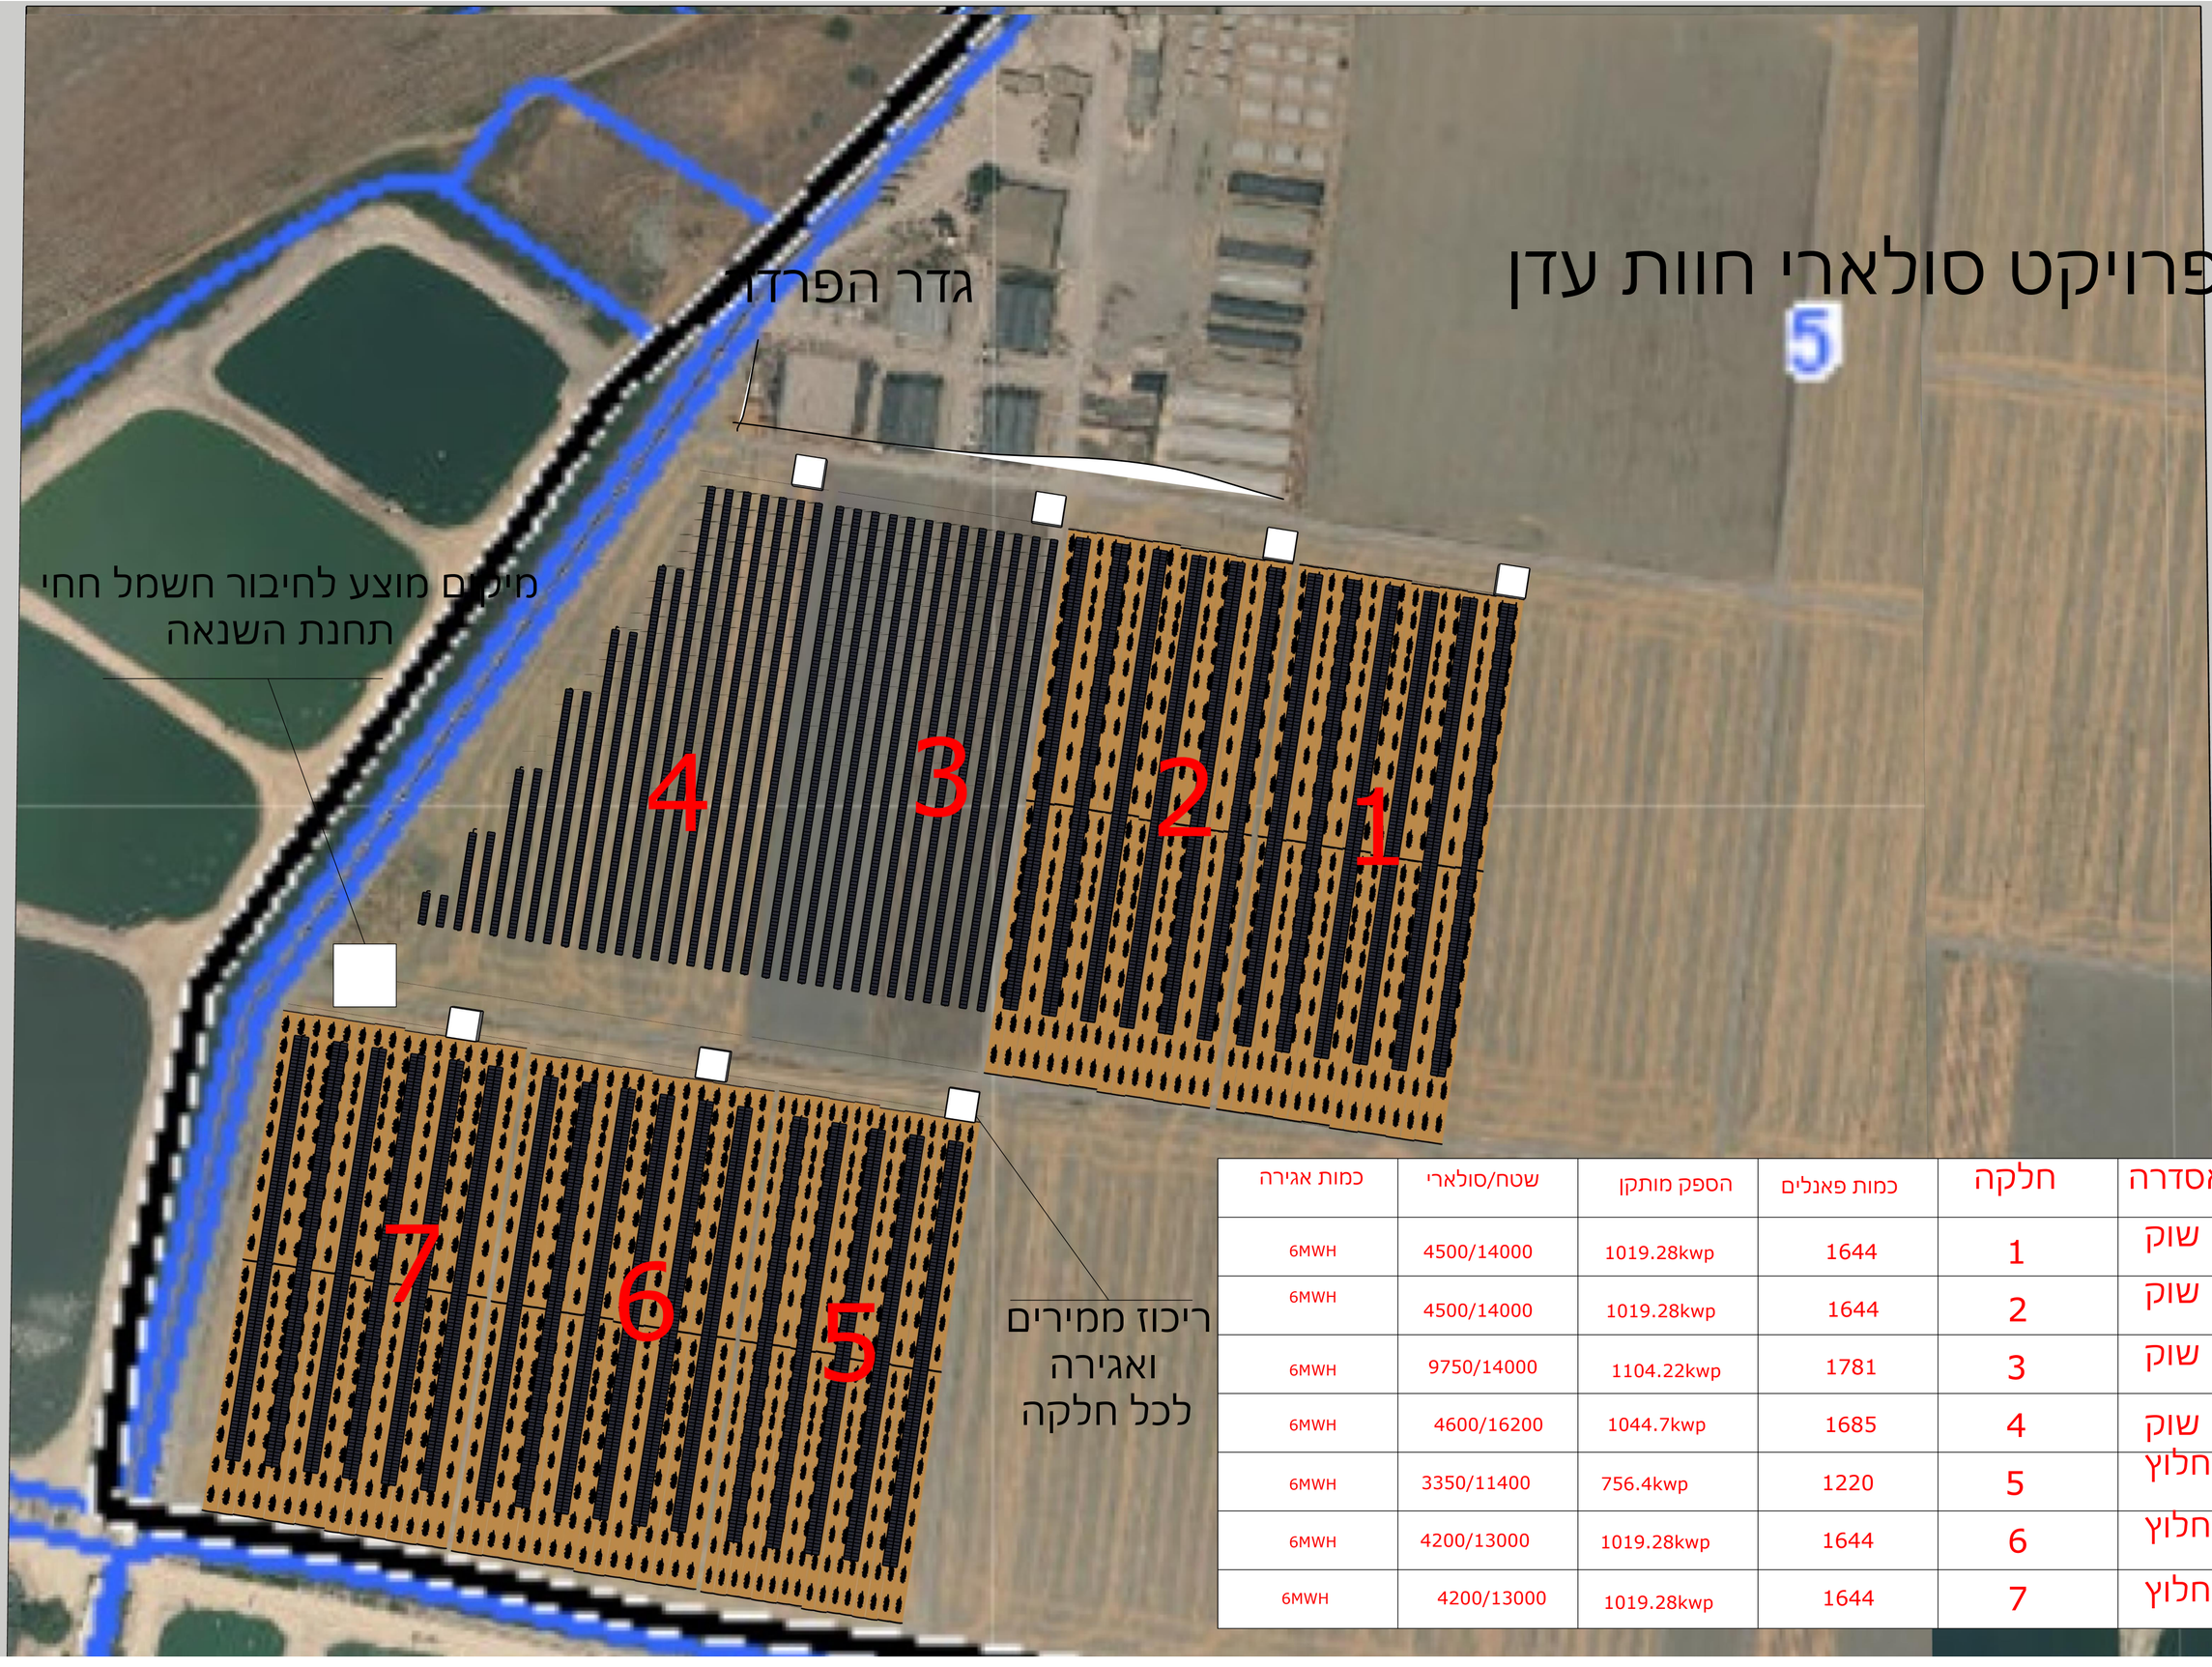

אסדרה	חלקה	כמות פאנלים	הספק מותקן	שטח/סולארי	כמות אגירה
שוק	1	1644	1019.28kwp	4500/14000	6MWH
שוק	2	1644	1019.28kwp	4500/14000	6MWH
שוק	3	1781	1104.22kwp	9750/14000	6MWH
שוק	4	1685	1044.7kwp	4600/16200	6MWH
חלוץ	5	1220	756.4kwp	3350/11400	6MWH
חלוץ	6	1644	1019.28kwp	4200/13000	6MWH
חלוץ	7	1644	1019.28kwp	4200/13000	6MWH