


**מקרא**

- קיר
- אבן גן
- ריצוף רחבות ושבילים
- טריבונו מבטון יצוק ואבן משתלבת
- גינן
- דשא
- משטח במיחות מגומי TPV-E
- פרגולה עם קירוי בד
- עץ קיים לשמור
- עץ מתוכנן
- מסלעות
- אבני מדרך
- ספסל גניש
- מערכת ישיבה
- אשפתון
- מעקה בטיחות
- ראש מערכת השקיייה

המבצע אחראי לבדיקת הריחות ולתאמתן במקום. יש לוודא מתוכנן על כל טעות או אי התאמה בין קבוצת מידות של סטף מדידה מהשטחים.

תאריך	מרחב העדכון
24.11.2024	עריכת גיליון
26.12.2024	עדכון חלופה
30.12.2024	עדכון הערות ניהול פרויקט
09.01.2025	עדכון תכנית
06.04.2025	עדכון טריבונוט לבקשת ניהול הפרויקט
12.05.2025	עדכון טריבונוט לבקשת ניהול הפרויקט

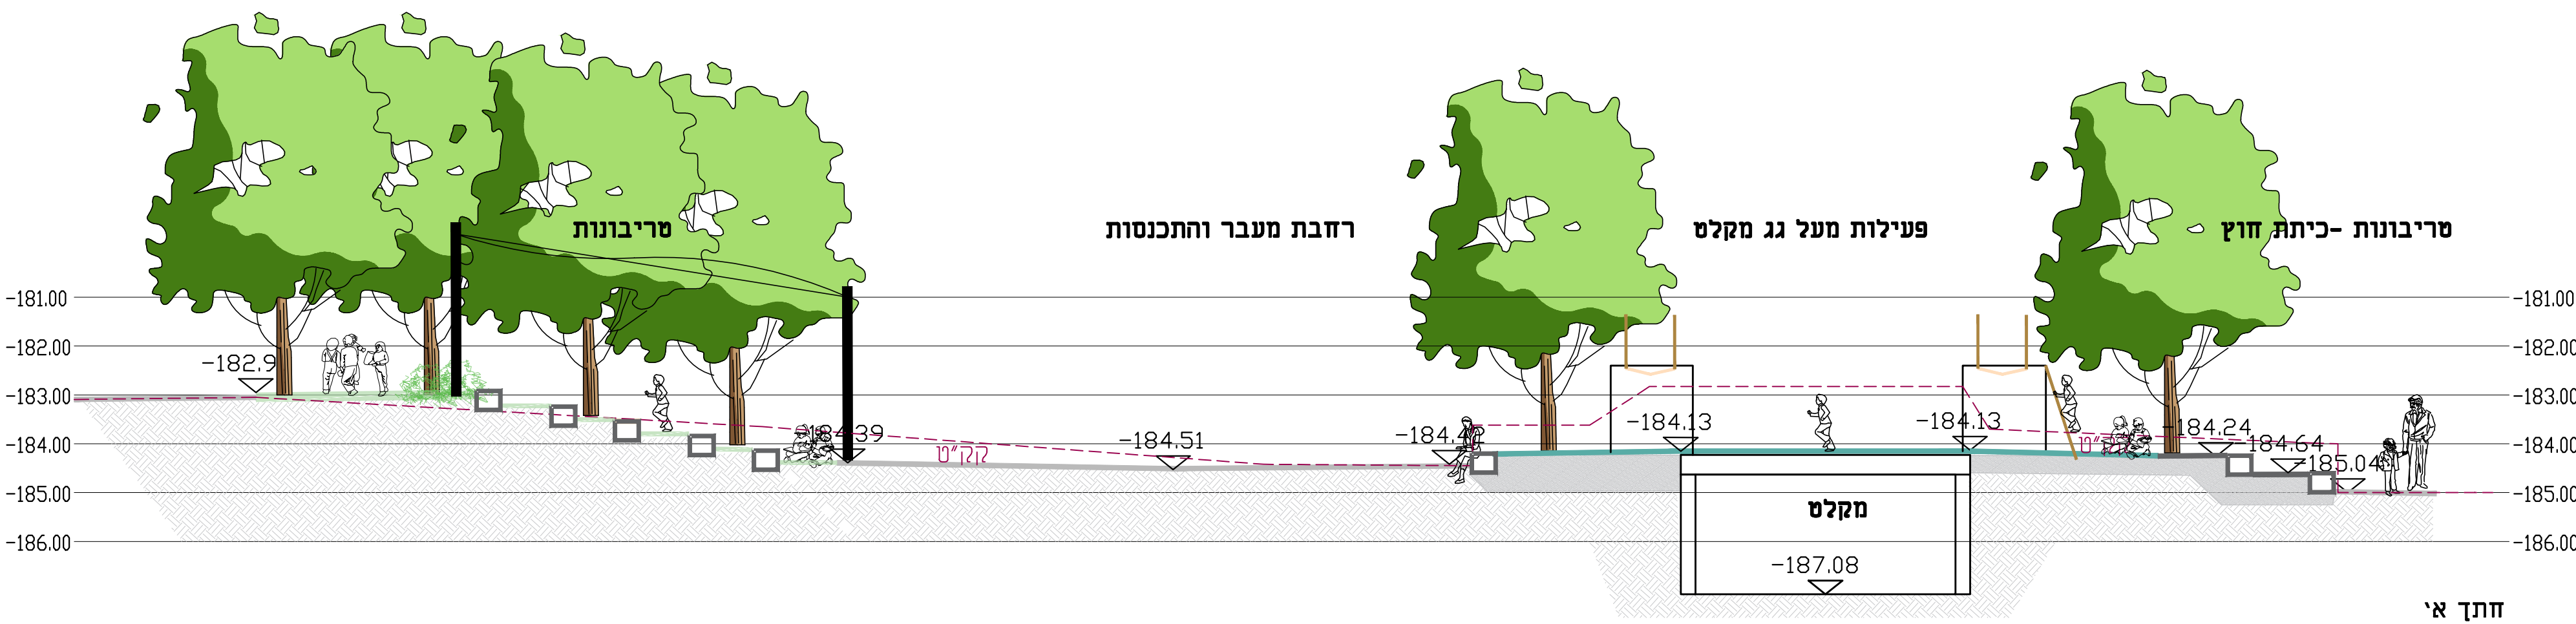

יזם	מועצה אזורית עמק המעינות
מזמין	מועצה אזורית עמק המעינות
שם הפרויקט	בי"ם יסודי שקד פיתוח חצר
מספר פרויקט	145-01
חוקן רישיון	תכנית פיתוח
קובץ תכנון	145-01_plon-6.dwg
שרטוט	

077-5337908 מס' 153-77-5337908 פקס office@mf.co.il דוא"ר רמת ישי 3009502 ת"ד 10047

חתך אי