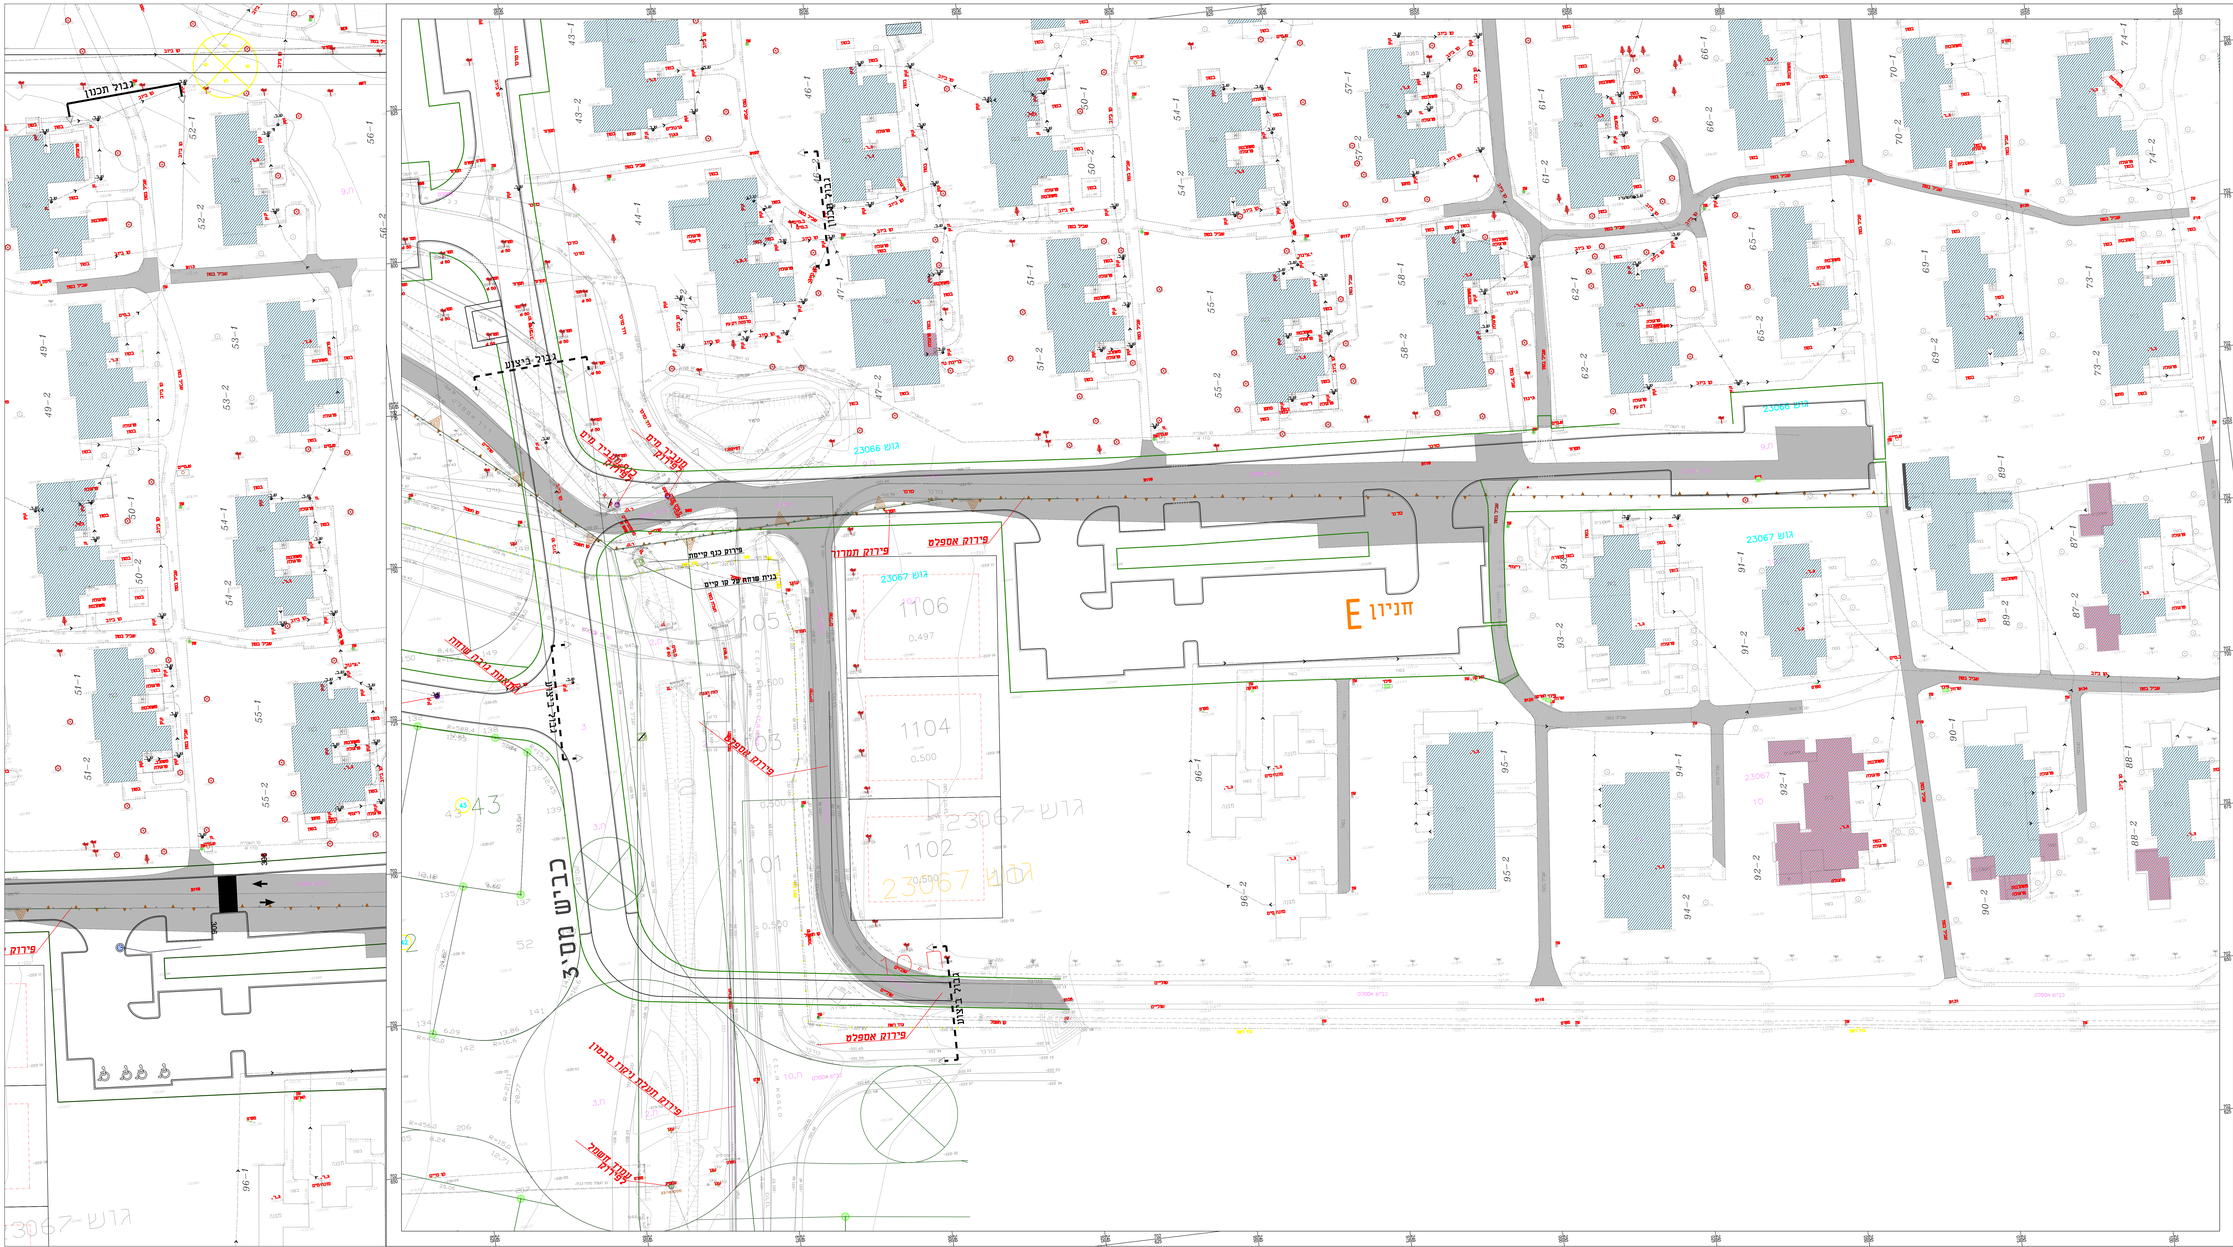


תרשים סביבה ללא קנים

| | | | | |
|---|---|---|---|---|
| 3 | | | | |
| 2 | | | | |
| 1 | | | | |
| 00 | תאריך | סיבת השינוי | | חתימה |

מצר אי. די. סי.אס. בע"מ
MEZER ARCHITECTS
28 מרמורק מרדכי, ת.ד. 2053 קרית הרצליה 4810001 | 04-8679386 , 04-8679384

רמת"ל: קיבוץ טירת צבי

עבודה: קיבוץ טירת צבי

שם: תכנית פירוקים

נושא: תכנית: 1.13

| | | | |
|---|---|---|---|
| מהנדס: | עוז | בקיבוץ | |
| שרטט: | עוז | בחברה | |
| תאריך: | 15.04.25 | בקנ"מ | 1:500 |

מס' שרטוט: 1-152 עמ' בקנ"מ 1:500 תאריך: חתימה:

יש להתייחס רק לכתובות הכתובות ואין לחלוד מהמכתבת