



**ראש מערכת השקיה**  
**לטפטוף 1"**  
**גלקון DC-1**

**מקרא לראש מערכת**

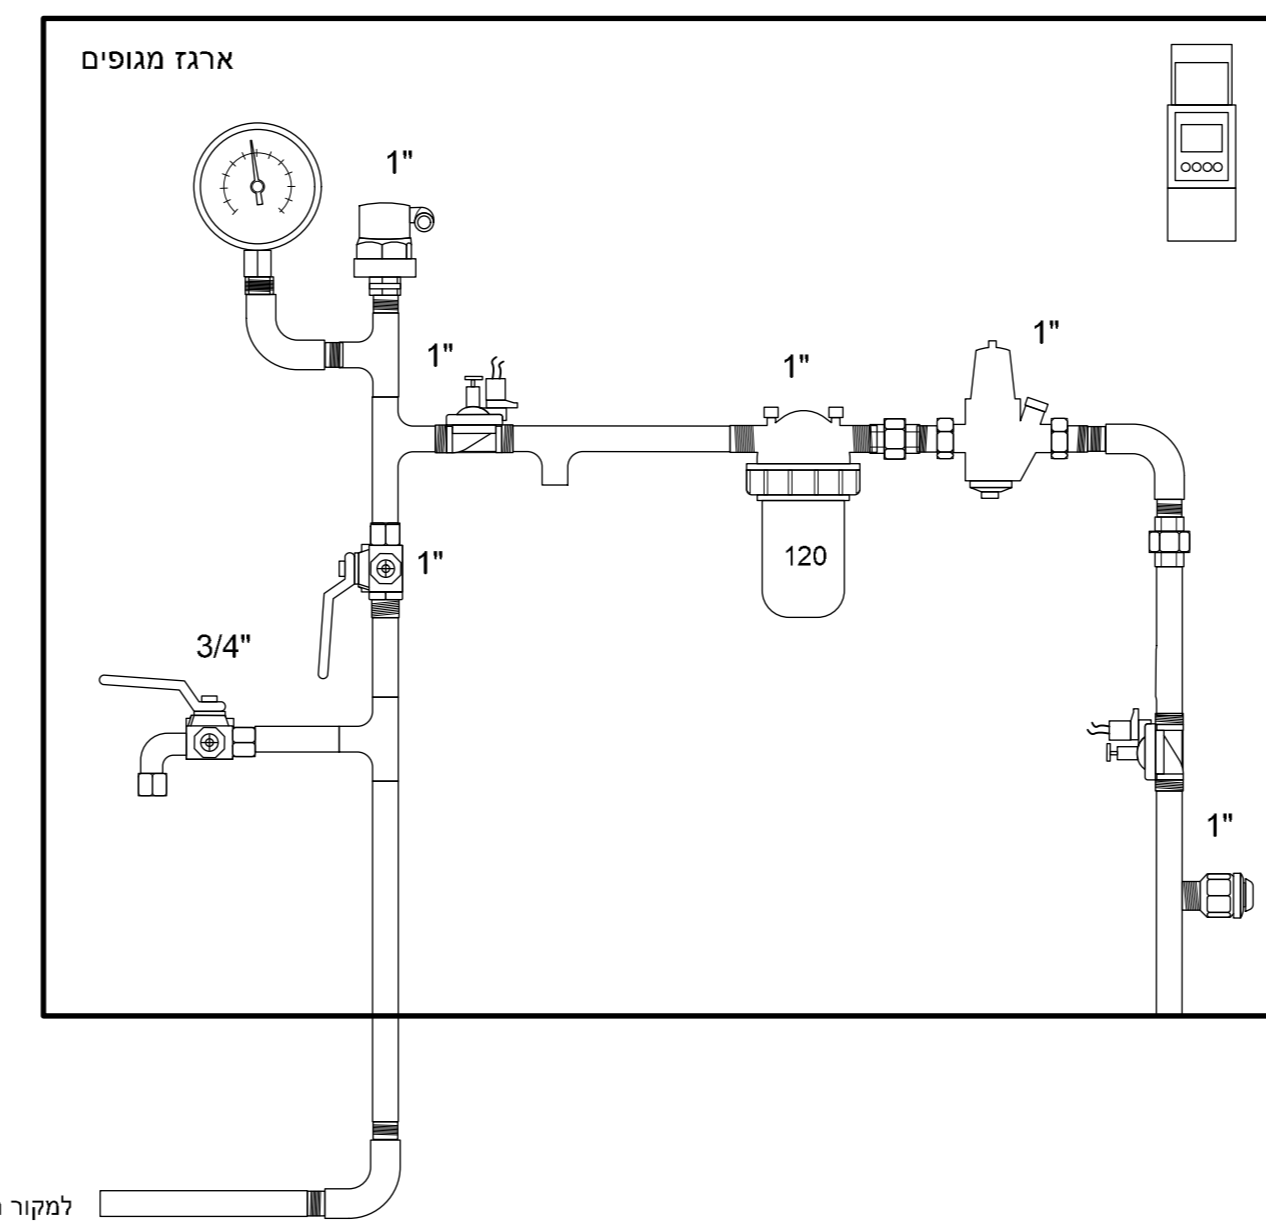


- ברז כדורי ידית ארוקה
- ברז גן 3/4" ו מחבר מהיר פלסטי
- מסנן פלסטי בציון דרגת הסיון
- ווסת לחץ מתכוון , גוף מתכת
- ברז חשמלי דו דרכי
- בקר השקיה גלקון
- שתום אור אוטומטי
- פקק
- שתום אנטי ואקום 1/2"
- רקורד קוני
- מד לחץ 10 אטמוספרות גליצרון

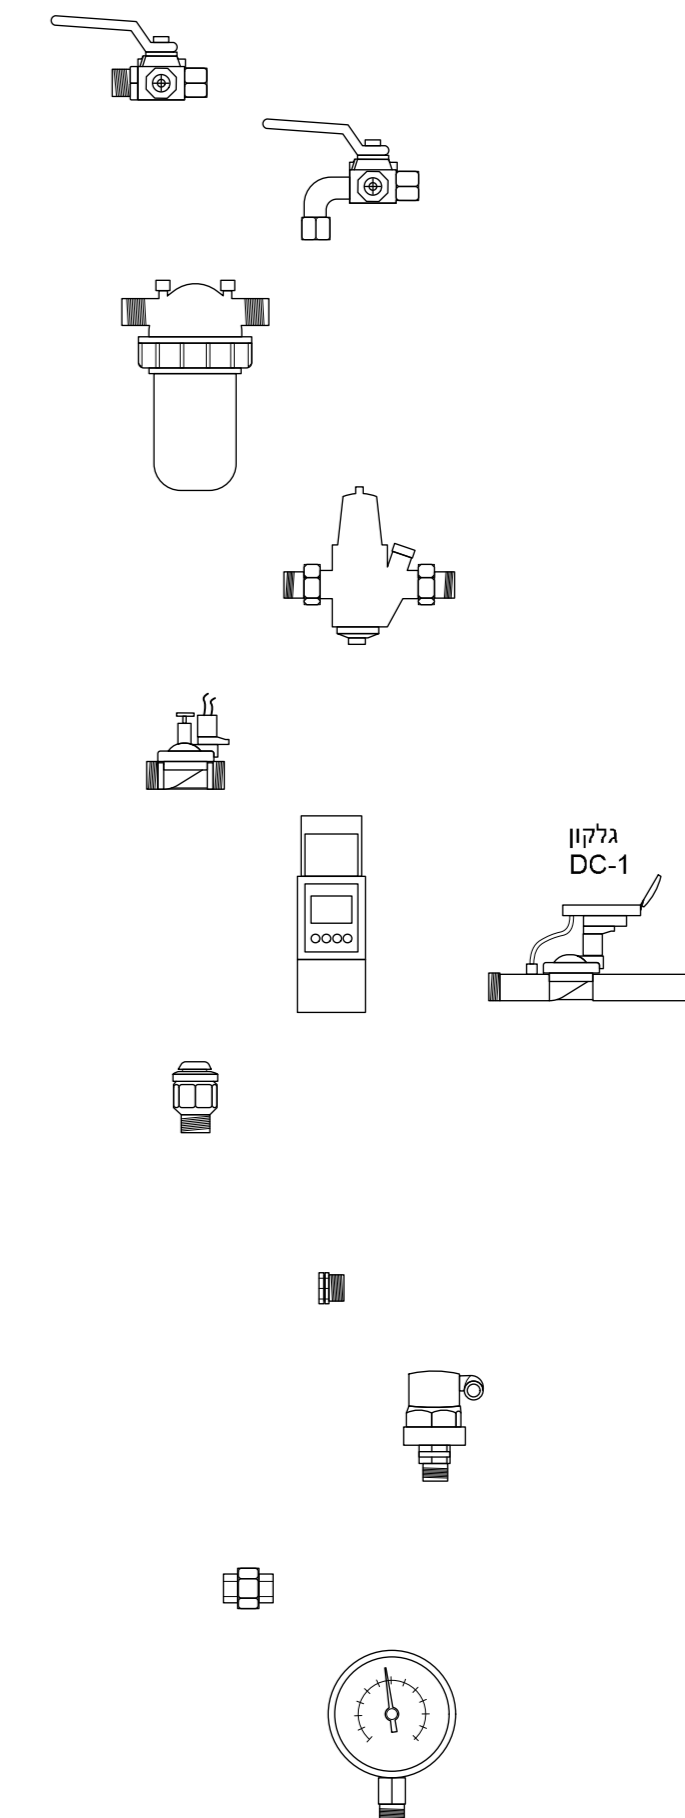


**מקרא**

ראש מערכת השקיה  
 קווי השקיה עם סימון קוטר

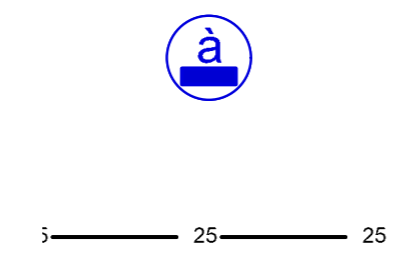


**מקרא**

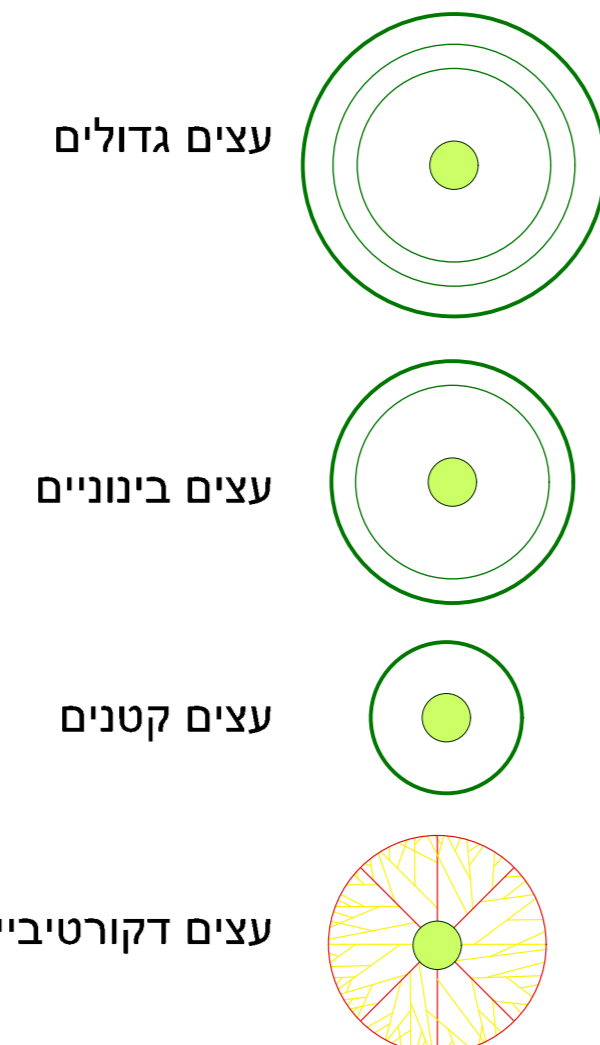

- עצים גדולים
- עצים בינוניים
- עצים קטנים
- עצים דקורטיביים

- 1 לבדור גרוסה קריסטליאר
- 2 לבדור גרוסה קריסטליאר

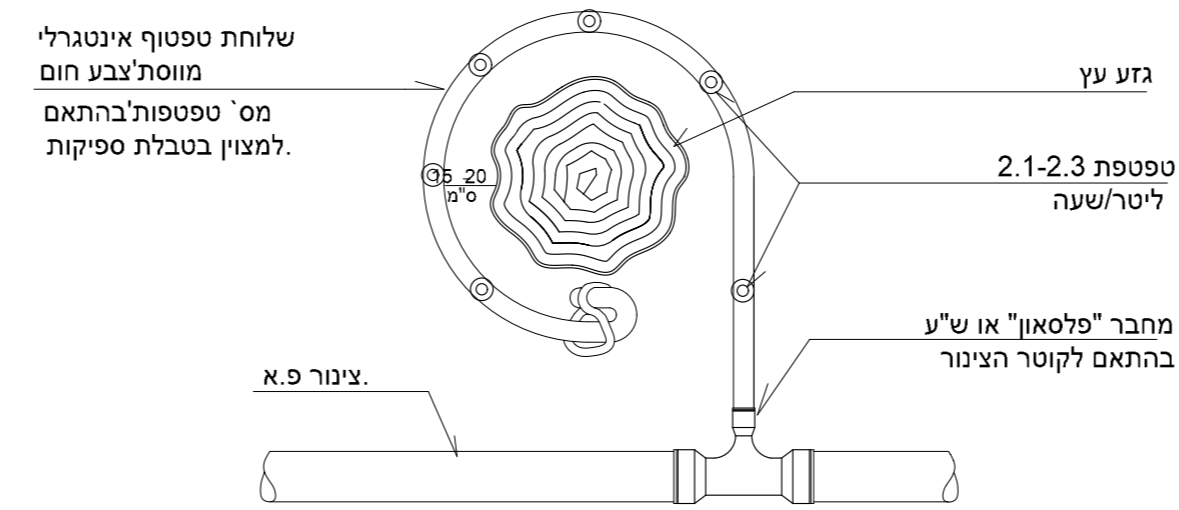

**פרט שלוחת טפטוף לעץ**

**טבלת ספיקות לעצים**

ספיקה של ה"ל הטמפרטורה	ספיקה של ה"ל הטמפרטורה
עץ פפלי 15 ליטר בשעה	עץ פפלי 15 ליטר בשעה
עץ פפלי 60-90 ליטר בשעה	עץ פפלי 60-90 ליטר בשעה
עץ כבד 100 ליטר בשעה	עץ כבד 100 ליטר בשעה
עץ פפלי 60-90 ליטר בשעה	עץ פפלי 60-90 ליטר בשעה
עץ כבד 100 ליטר בשעה	עץ כבד 100 ליטר בשעה
עץ כבד 100 ליטר בשעה	עץ כבד 100 ליטר בשעה
עץ כבד 100 ליטר בשעה	עץ כבד 100 ליטר בשעה
עץ כבד 100 ליטר בשעה	עץ כבד 100 ליטר בשעה

No.	Date	Issue Notes
<p><b>קיבוץ טירת צבי</b></p>		
<p>Design Firm:</p> <p><b>אם-סטודיו</b>                  ולדימיר מרקובסקי                  רש"י 14 חיפה 33271                  טל 04-8699506                  נייד 052-8899656</p>		
<p>Project Title:</p> <p><b>עשרה מגרשים וחניון</b>                  קיבוץ טירת צבי</p>		
<p>Sheet Title:</p> <p><b>חניון - צמחיה והשקיה</b></p>		
Scale:	1:250	
Drawn By:	ד"ר מיר מרקובסקי	Sheet No.:
Date:	03/05/2023	2 of 2