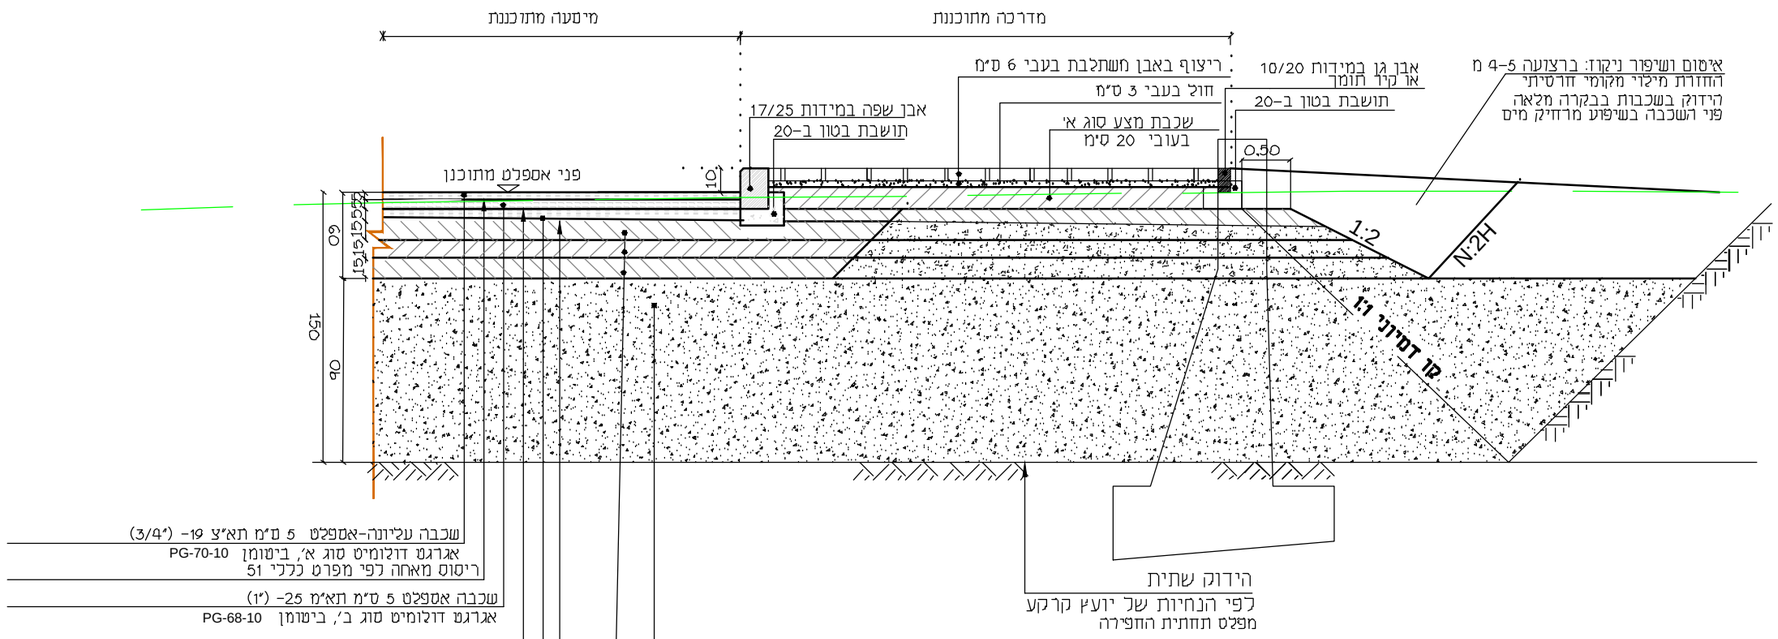

פרט מבנה מיסעה ומדרכה
לפי דו"ח יועץ קרקע

קנ"מ 1:20

הערות ושנויים	מס'	תאריך
	1	
	2	
	3	

לעיון | למכרז | לביצוע

שמיס מיכאל
תכנון כבישים ניקוז ופתוח נוף
נצרת עילית רח מלכ 9 / 8
סל:04-6470982 פקס:04-6576425
פל:052-475797

שם תכנית:
דרך גישה - עוף טוב
עמק מעיינות

שם
השרטוט: פרט מבנה כביש ומדרכה

0	תכנן:מיכאל שרטוט:בורים ביקר:מיכאל
ק.מ.: ללא קנ"מ	תאריך: 22.05.24
מספר השרטוט: 9.00	הוכן עבור: עמק מעיינות

אין לקבוע גדלים ע"י מדידה בשרטוט

על הקבלן לבקר את המידות במקום

Z:\Works\Kvishim\muaza Emek mayanot\BK-76(Ezor-Taasiya Maayanot-Gishron)\Kvishim\Mis\Prat-Mivne.dwg, 02/06/2024 09:37:42, boris