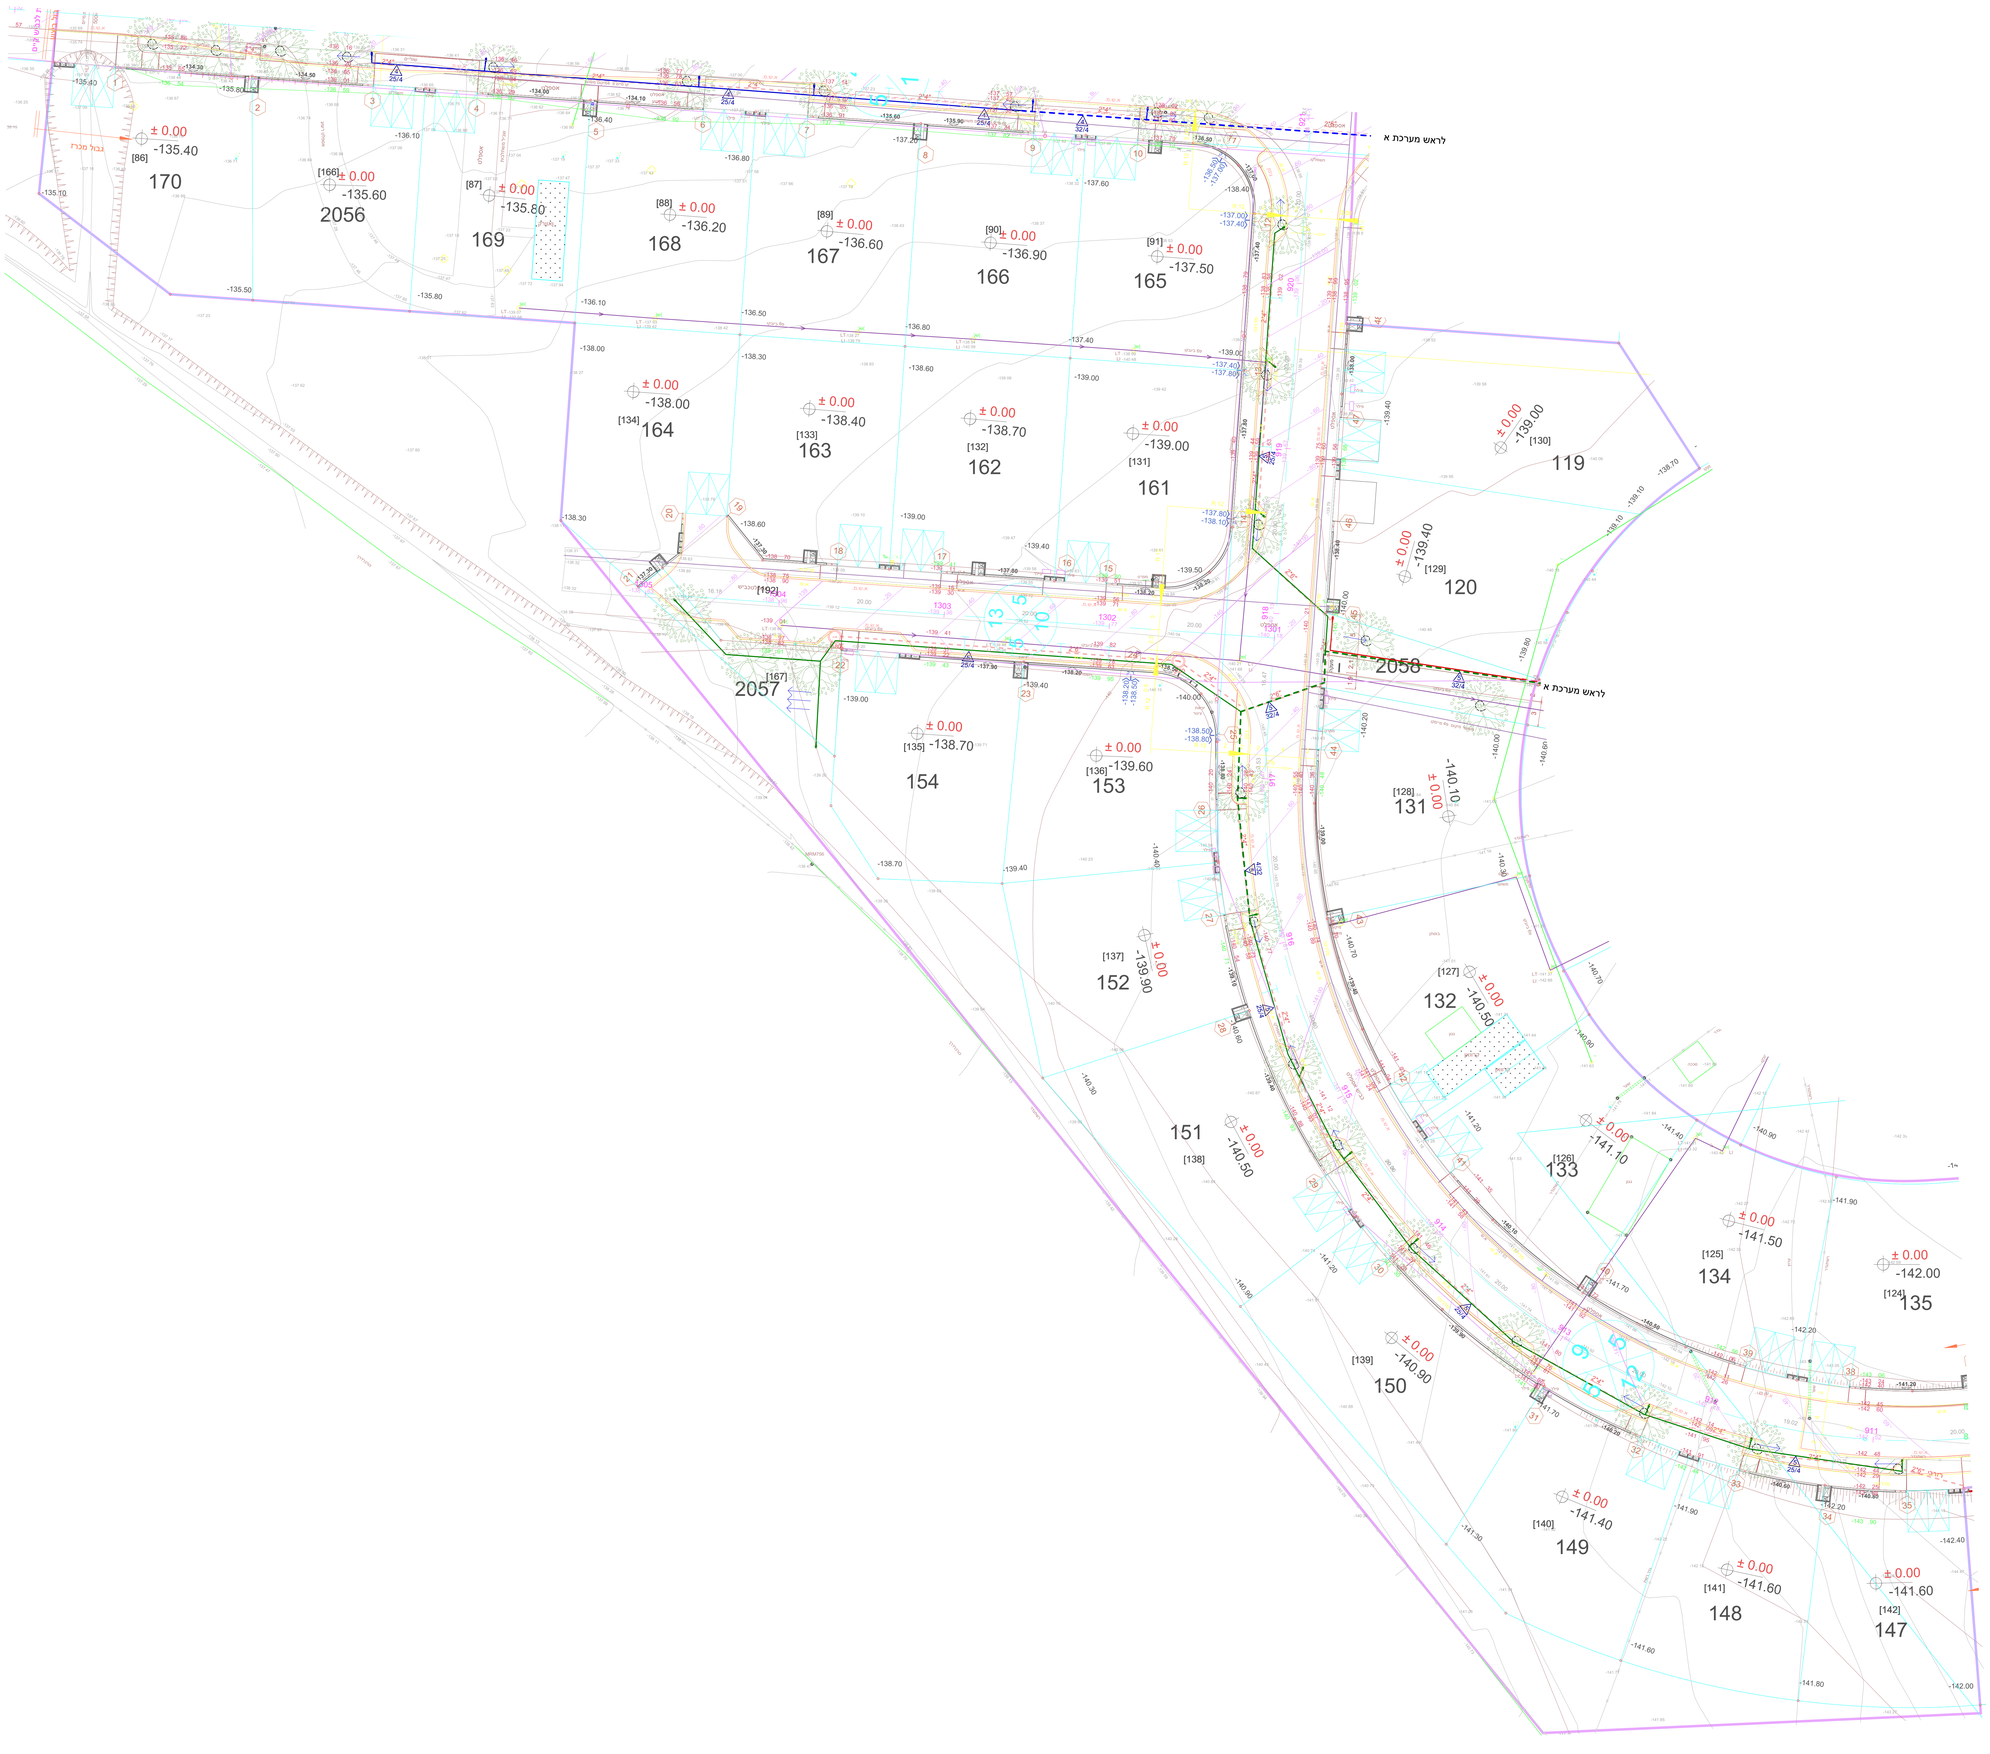

מקרא

צנרת השקיה קוטר 32 מ"מ

צנרת השקיה קוטר 25 מ"מ

סימון קווי השקיה - מס קו ,קוטר,דרג

No.	Date	Issue Notes	:Note
:No	:Date		

Client

Design Firm

אם-סטודיו
ולדימיר מרקובסקי
רש"י 14 חיפה3327128
טל 04-8699506
נייד 052-6899656
vlamar@inter.net.il
STUDIO

X לביצוע ☐ למכרז ☐ לעיון ☐ לאישור

Project Title: תל תאומים - שלב ג
תכניות פיתוח

Sheet Title: העמדה

Project ID

Scale: 1:250

Drawn By: מרקובסקי

Date: 10/1/18

CAD File Name: תל האומים2018

Sheet No.: 4 of 6