לביצוע

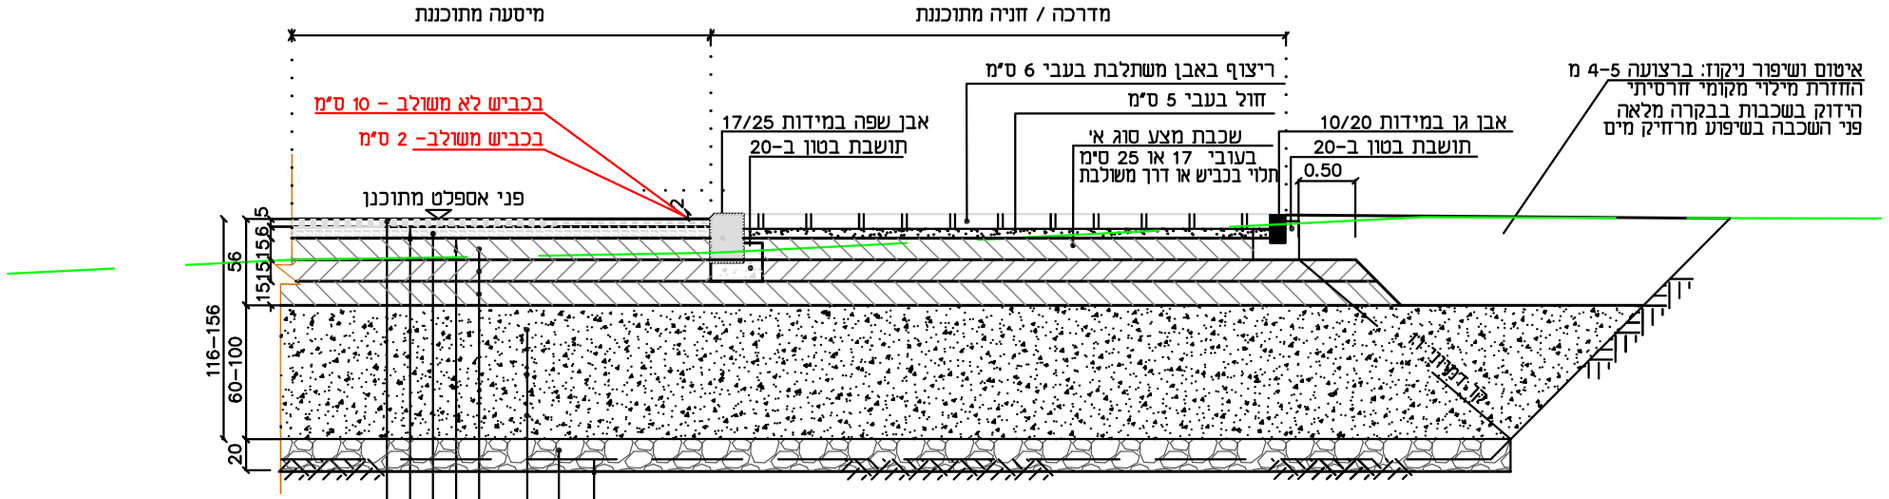

שכבה עליונה–אספלט 5 ס"מ תא"צ 19– (3/4")
אגרגט דולומיט סוג א', ביטומן PG.70–10
ריסוס מאחה לפי מפרט כללי 51

שכבה תחתונה–אספלט 6 ס"מ תא"מ 25– (1")
אגרגט דולומיט סוג ב', ביטומן PG.68–10
ריסוס יסוד לפי מפרט כללי 51

3 שכבות מצע סוג א' בעובי 15 ס"מ כ"א, סה"כ 45 ס"מ
מהודק 100% מודי פרוקטור.

החלפת קרקע: מילוי נברר המכיל 25%–20% דקים, בשכבות בעובי 15–20 ס"מ כ"א,
בהידוק מבוקר לצפיפות 98% מודיפייד פרוקטור. עובי התחלתי 60 ס"מ
עובי סופי ייקבע ע"י יועץ הקרקע במהלך הביצוע במסגרת פיקוח עליון

בקלש – שכבת שברי אבן מוחדרת בעובי 20 ס"מ. החדרה מלאה לשתית והמשך הרוויה
לפי מפרט יועץ הקרקע. ביצוע מילוי מעל שכבה זו לאחר אישור תכולת רטיבות
והתאמתה לדרישות יועץ הקרקע – יאושר ע"י המפקח באתר

מפלס תחתית החפירה, לאחר העמקה 10–15 ס"מ נוספים לקליטת נפח האבן מהבקלש
יש לסלק את כל המילויים ולהיות בקרקע טבעית בלתי מופרת

הביצוע יעמוד בדרישות המפרט כללי 51 (2014), בבקרה מלאה

פרט מבנה מיסעה ומדרכה

ללא-קנ"מ

מס'	תפוצה	תאריך
1	עדכון כללי	29.04.19
2	עדכון כללי	20.05.19

מס'	הערות ושנויים	תאריך

לעיון | למכרז | לביצוע

שמיס מיכאל
תכנון כבישים ניקוז ופיתוח נוף
נצרת עילית רח' מלכ 9 / 8
טל:04-6470982 פקס:04-6576425
פל:052-4757797

שם תכנית: ניר דוד
שכונה 39

שם
השרטוט: פרט מבנה

2	תכנון::מיכאל שרטוט:לובה ביקר:מיכאל
ק.מ.: ללא קנ"מ	תאריך: 22.07.18
מספר השרטוט: 9.01	הוכן עבור: מ.א.עמק מעיינות

אין לקבוע גדלים ע"י מדידה בשרטוט

על הקבלן לבקר את המידות במקום