

תאריך	16.3.2019
חשבונית	
מספר	
מחיר	
סוג	
סעיף	




תכנית 01, קנ"מ: 1:100


- מקרא:**
- גבול
 - קו בניין
 - גבול מבנים
 - מדשאה
 - גינון
 - גינון במדרכה
 - מדרכה בטון
 - בטון מגוון
 - אבו לפי פרט
 - גומי
 - פס אבו בקצה מדרכה
 - משטח התראה
 - פס מאתר

רשימת פרטים:

מספר	שם פרט	קנה מידה	תאריך
1	מדרכה מבטון עם שולי אבן יפו	1:20	ספט-19
2	שביל בטון בשצפים	1:20	ספט-19
3	משטח בטון אדריכלי על בסיס בטון לבן עם פימנט בשצפ המתקנים המרכזי	1:20	ספט-19
4	פתח לטן במדרכת בטון	1:20	ספט-19
5	ריצוף אבן שכבות פראית	1:10	ספט-19
6	מתקני משחק	ללא	ספט-19
7	אבן עליה לרכב	1:20	ספט-19
8	אשפוז	ללא	ספט-19
9	ספסל	ללא	ספט-19
10	התמכת מדרכה למוגבלים במעברי חגייה	ללא	ספט-19
11	משטח גומי ביציקה על גבי במשטח בטון מוויין	משתנה	ספט-19
12	יריעות הצללה	ללא	ספט-19
13	כסא זוהר על עמוד קירוי	1:10	ספט-19
14	כסא נוח מבטון טרומי	ללא	ספט-19
15	פוף מבטון טרומי	ללא	ספט-19
16	שורת סלעים	1:20	ספט-19
17	מעקה בטיחות	ללא	ספט-19
18	ברזיה	ללא	ספט-19

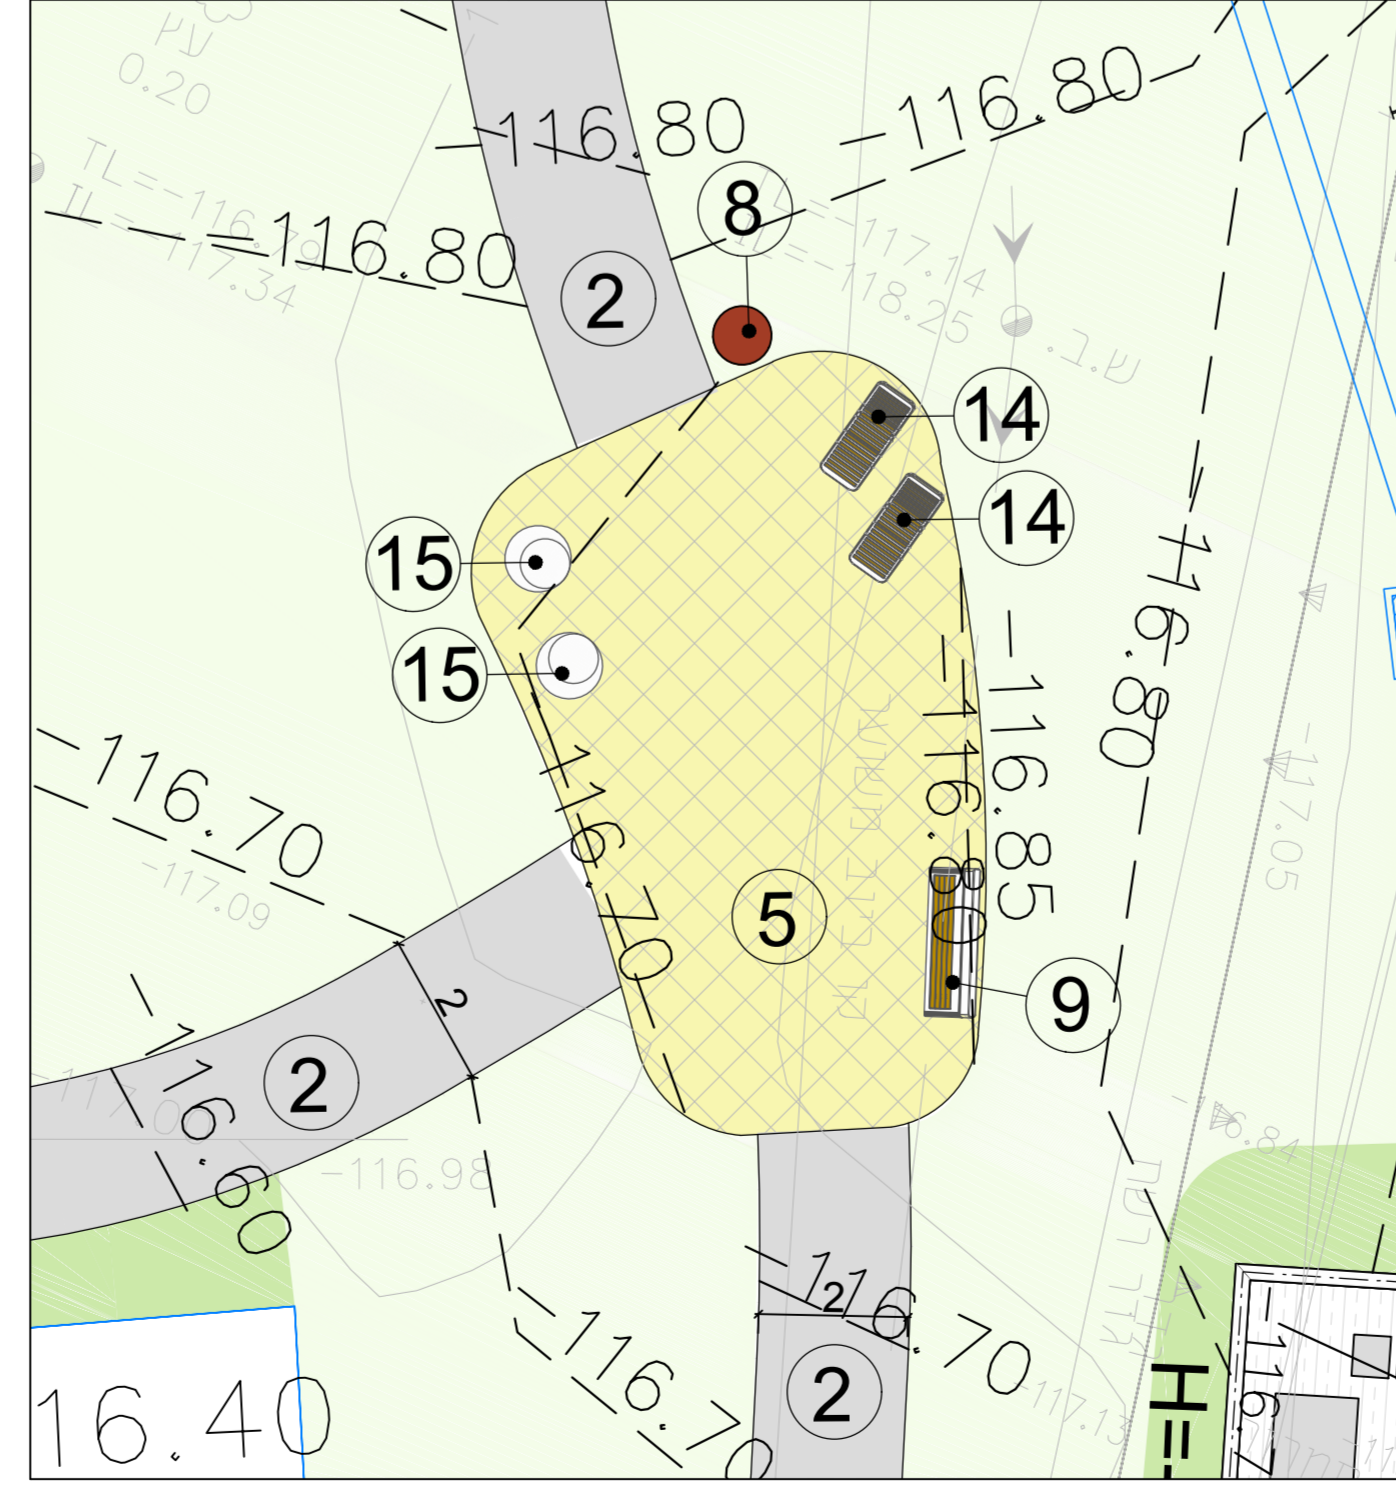

תכנית 03, קנ"מ: 1:100

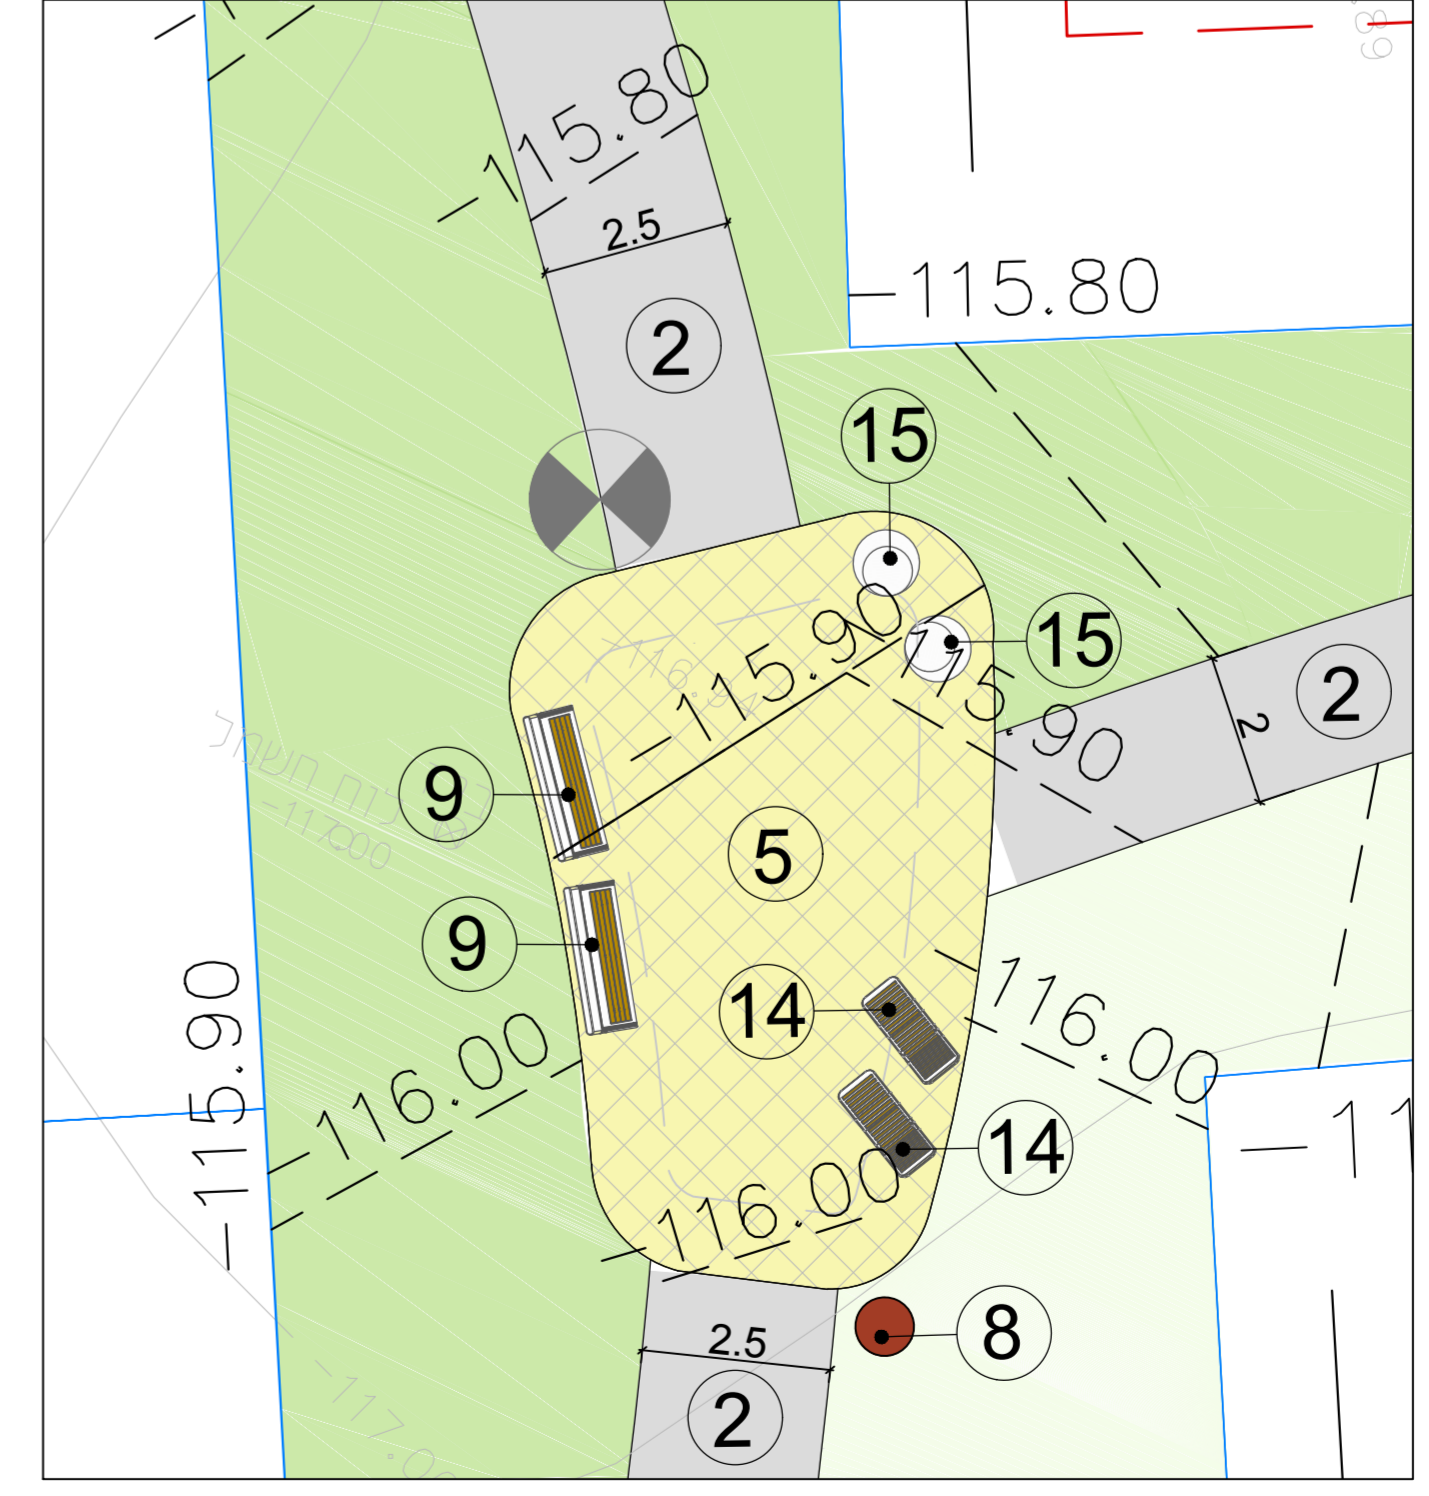

תכנית 02, קנ"מ: 1:100

מחיר השינוי:	מהדורה:	תאריך:
	0	08.09.19

לעיון	מועצה אזורית עמק מעיינות	מועין:
לאישור		
למכרז		שם הפרויקט:
לביצוע	שלוחות הרחבה - 40 יח"ד	תאריך:
		30/06/20
צפון	שצ"פ הגדלות	תוכן הגיליון:
מס' תכנית:	146-11	שם הקובץ:
		Kibbutz Shluhot.dwg
		מספר פרויקט:
		146
		מספר מהדורה:
		1