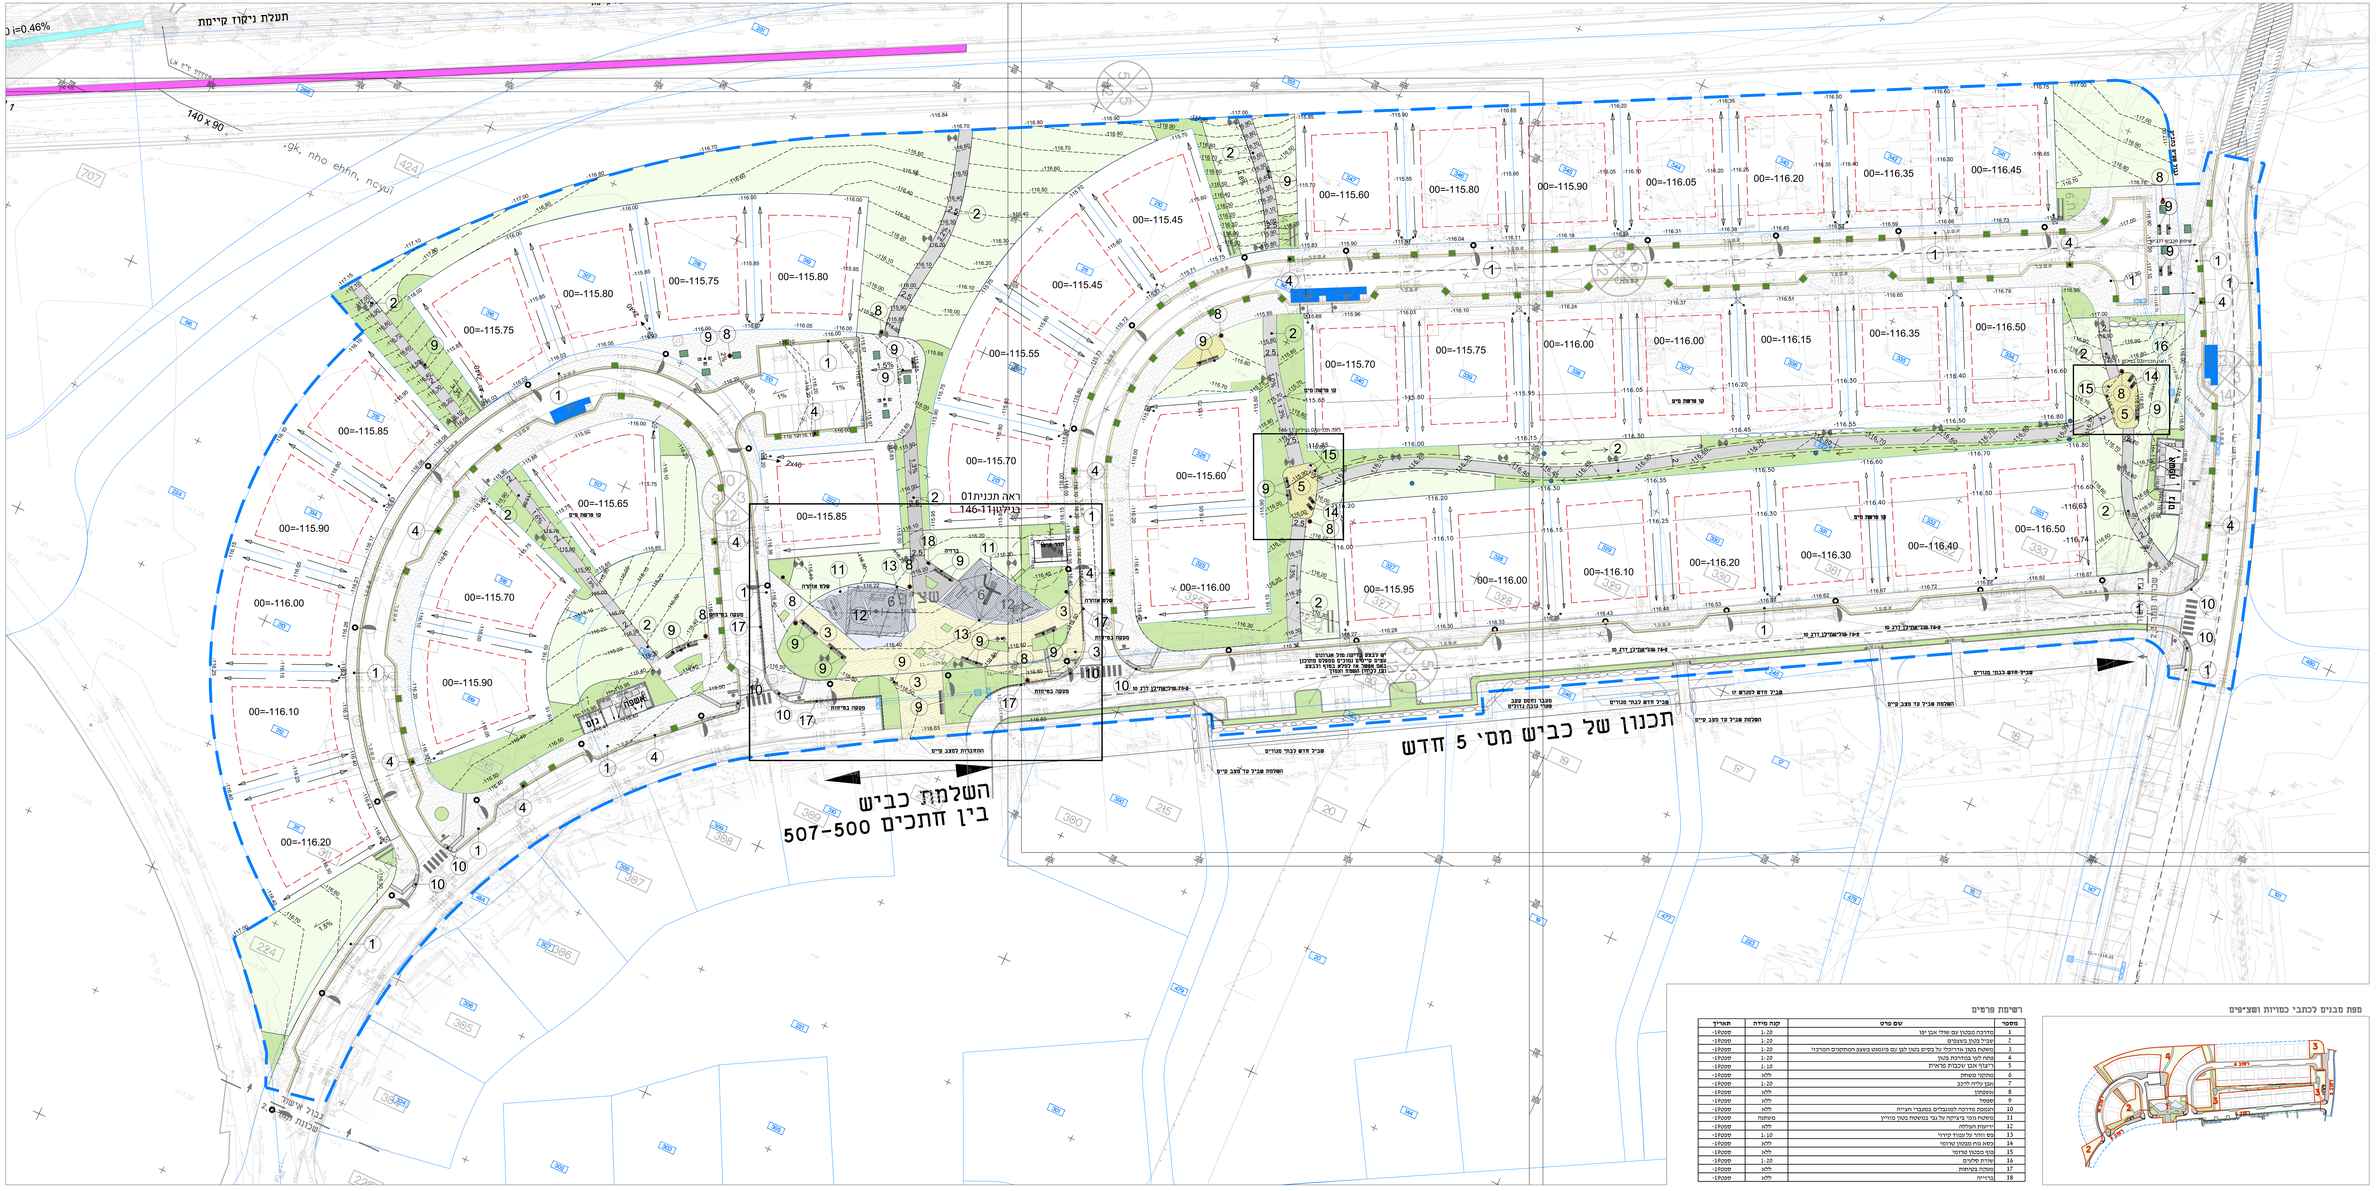
תנועת ניקוז קיימת
i=0.46%
140 x 90
ראה תכנית 01 בנין 146-11
תכנון של כביש מס' 5 חדש
השלמת כביש
בין חתכים 500-507
מקום אשפה
מכולות אשפה
מכולות מיחזור
מגבר וחסם עפר
שאר עבוד נוסף
מעבר חדש לבנין
מעבר חדש לבנין
מעבר חדש לבנין