



עמוד תאורה סטנדרטי

תוצרת פ.ל.ה. או ש"ע גובה 6 מטר
מבנה: עגול מדורג עם קישוטים

פלטת יסוד ופתח הכנה למגש אביזרים
גימור: טבול באבק חם וצבע לפי אדריכל

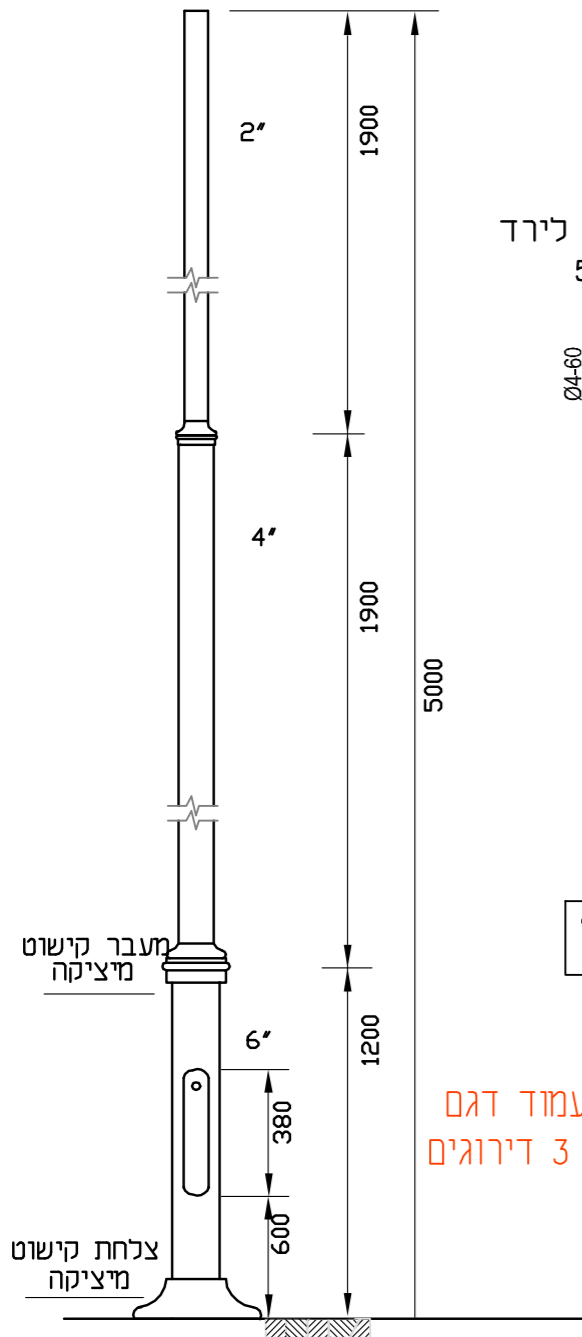

גוף תאורה דקורטיבי
דגם FUTURE MINI של INTEC לירד
מערכת תאורה 55W LED

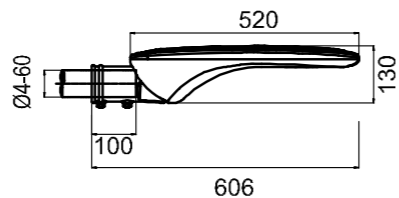


הגופים להדגמה בלבד

עמוד דגם
צח 3 דירוגים



עמוד תאורה מפלדה כדוגמת "דוד", של פלה 3,5 מ'

ג"ת דגם SATURN-D של לירד TYPE-V
כולל מערכת וציוד 45W LED K3000.

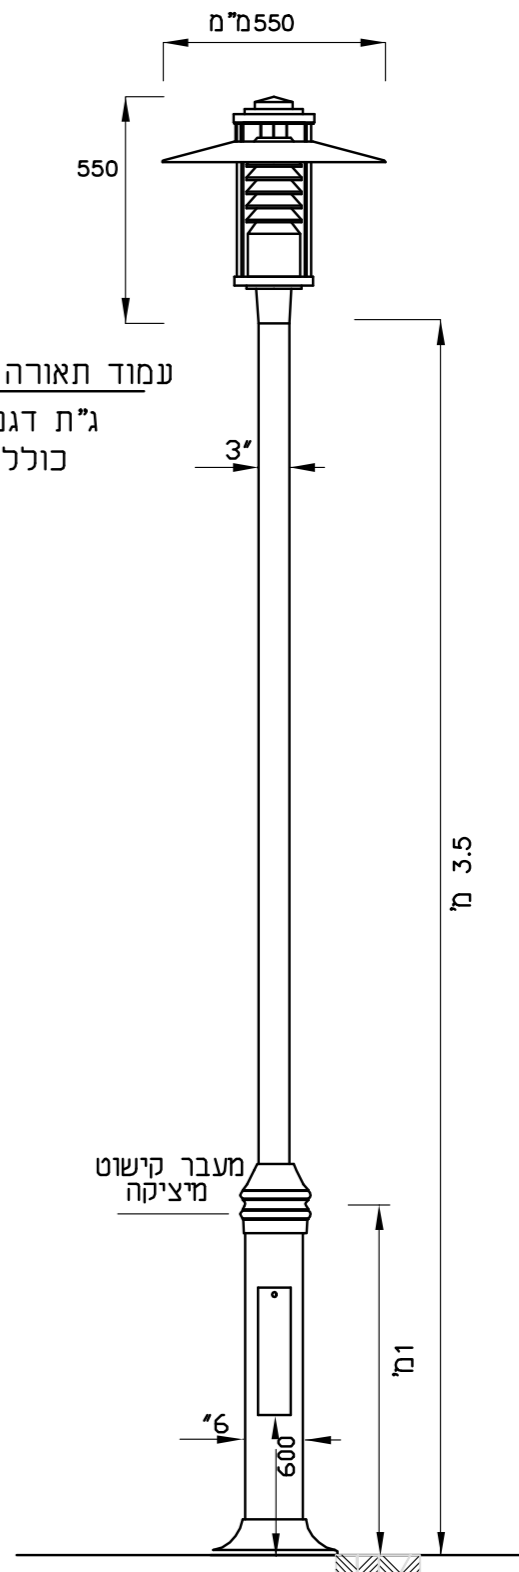

חתימה	תאריך	מספר	השנוי	○ לעיון	● למכרז	○ לבצוע	דן שרון	בקרואשר	4	דף	מזמין: פ.א. עמק המעיינות
							דן שרון	תכנושרטט	4520	מספר	פרויקט: שכונת הרעשה בתל תל אביב
							11.03.19	תאריך		ק.מ.	גליון: פרטי עמודים וגופי תאורה
				חיפה 34569, רח' התשבי 9 טל. 04-8334474 פקס. 04-8336420 email: dansharon@dansharon.co.il			דן עטרון - פ.א.ב. מתכננים בע"מ צמח, ד"ר עמק הירדן 15132 טל. 04-7700889 פקס. 04-7700890 email: itany@dansharon.co.il				
				תל אביב 61251, ת"ד 25256 טל. 03-6233777 פקס. 03-6233700 email: yosi@abt.co.il							