



מרכזיית תאורה

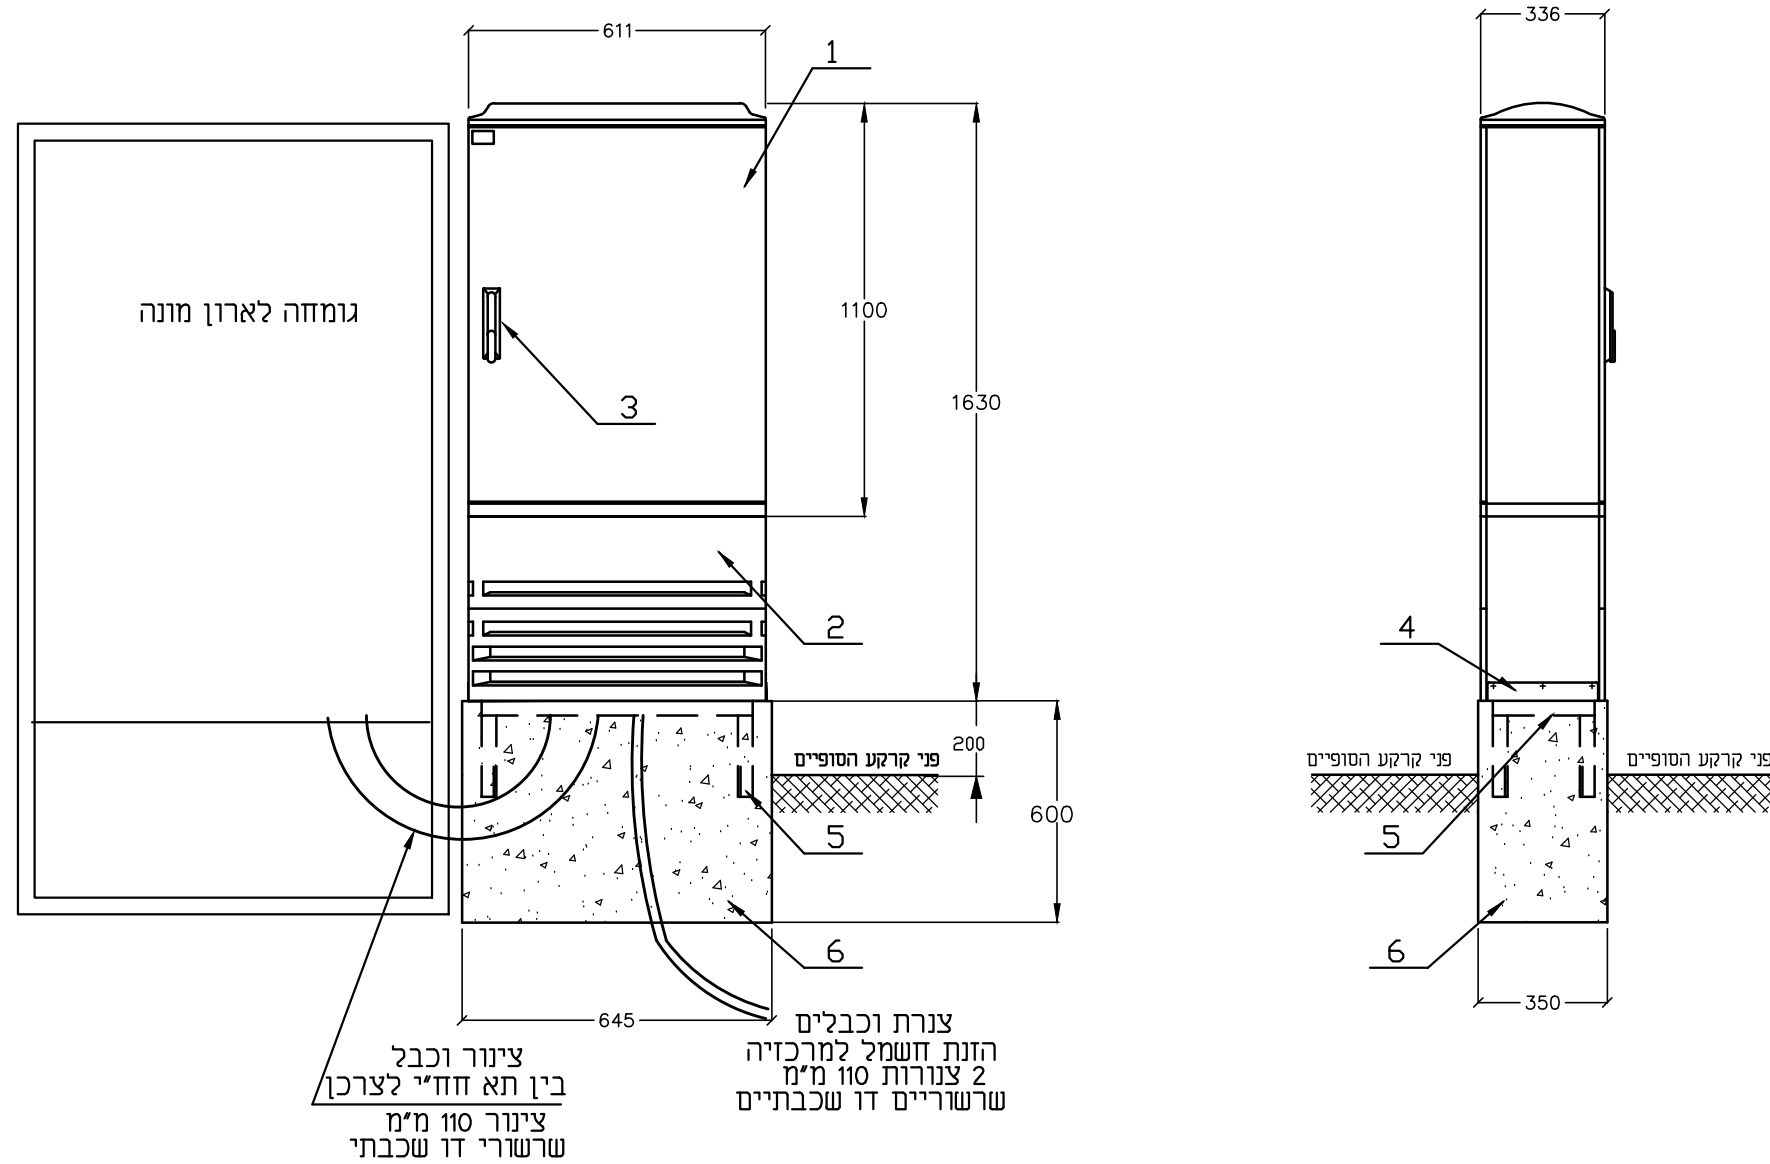

מ"ס	פריט
1	ארון דגם FGI 0/1100
2	סוקל מקוצר מתאים לדגם FGI גודל 1
3	ידית נעילה FGI עם מנעול חצי צילינדר
4	רגלית חיבור סוקל למסגרת מתכתית
5	מסגרת מתכת לסוקל מקוצר גודל 1
6	בסיס בטון

מראה תחתית של הארון

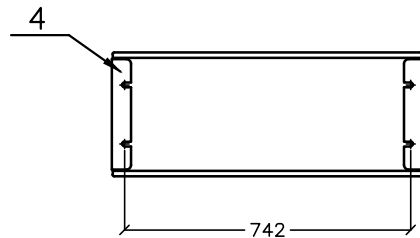

מזמין:	מ.א. עמק המעיינות	דף:	7	בקראשר	דן שרון	○ לעיון	השנוי	מספר	תאריך	חתימה
פרויקט:	טכונה בתל תאומים	מספר:	4520	תכנושרטט	אילן ידידיה	● למכרז				
גליון:	פרט גומחות מרכזיית מאור	ק.מ.		תאריך	11.03.19	○ לבצוע				
דן שרון - א.ב. מתכננים בע"מ		חיפה 34569, רח' התשבי 9 טל. 04-8334474 פקס. 04-8336420 email: dansharon@dansharon.co.il תל אביב 61251, ת"ד 25256 טל. 03-6233777 פקס. 03-6233700 email: yosi@abt.co.il								
צמח, ד"ג עמק הירדן 15132 טל. 04-7700889 פקס. 04-7700890 email: ilany@dansharon.co.il										