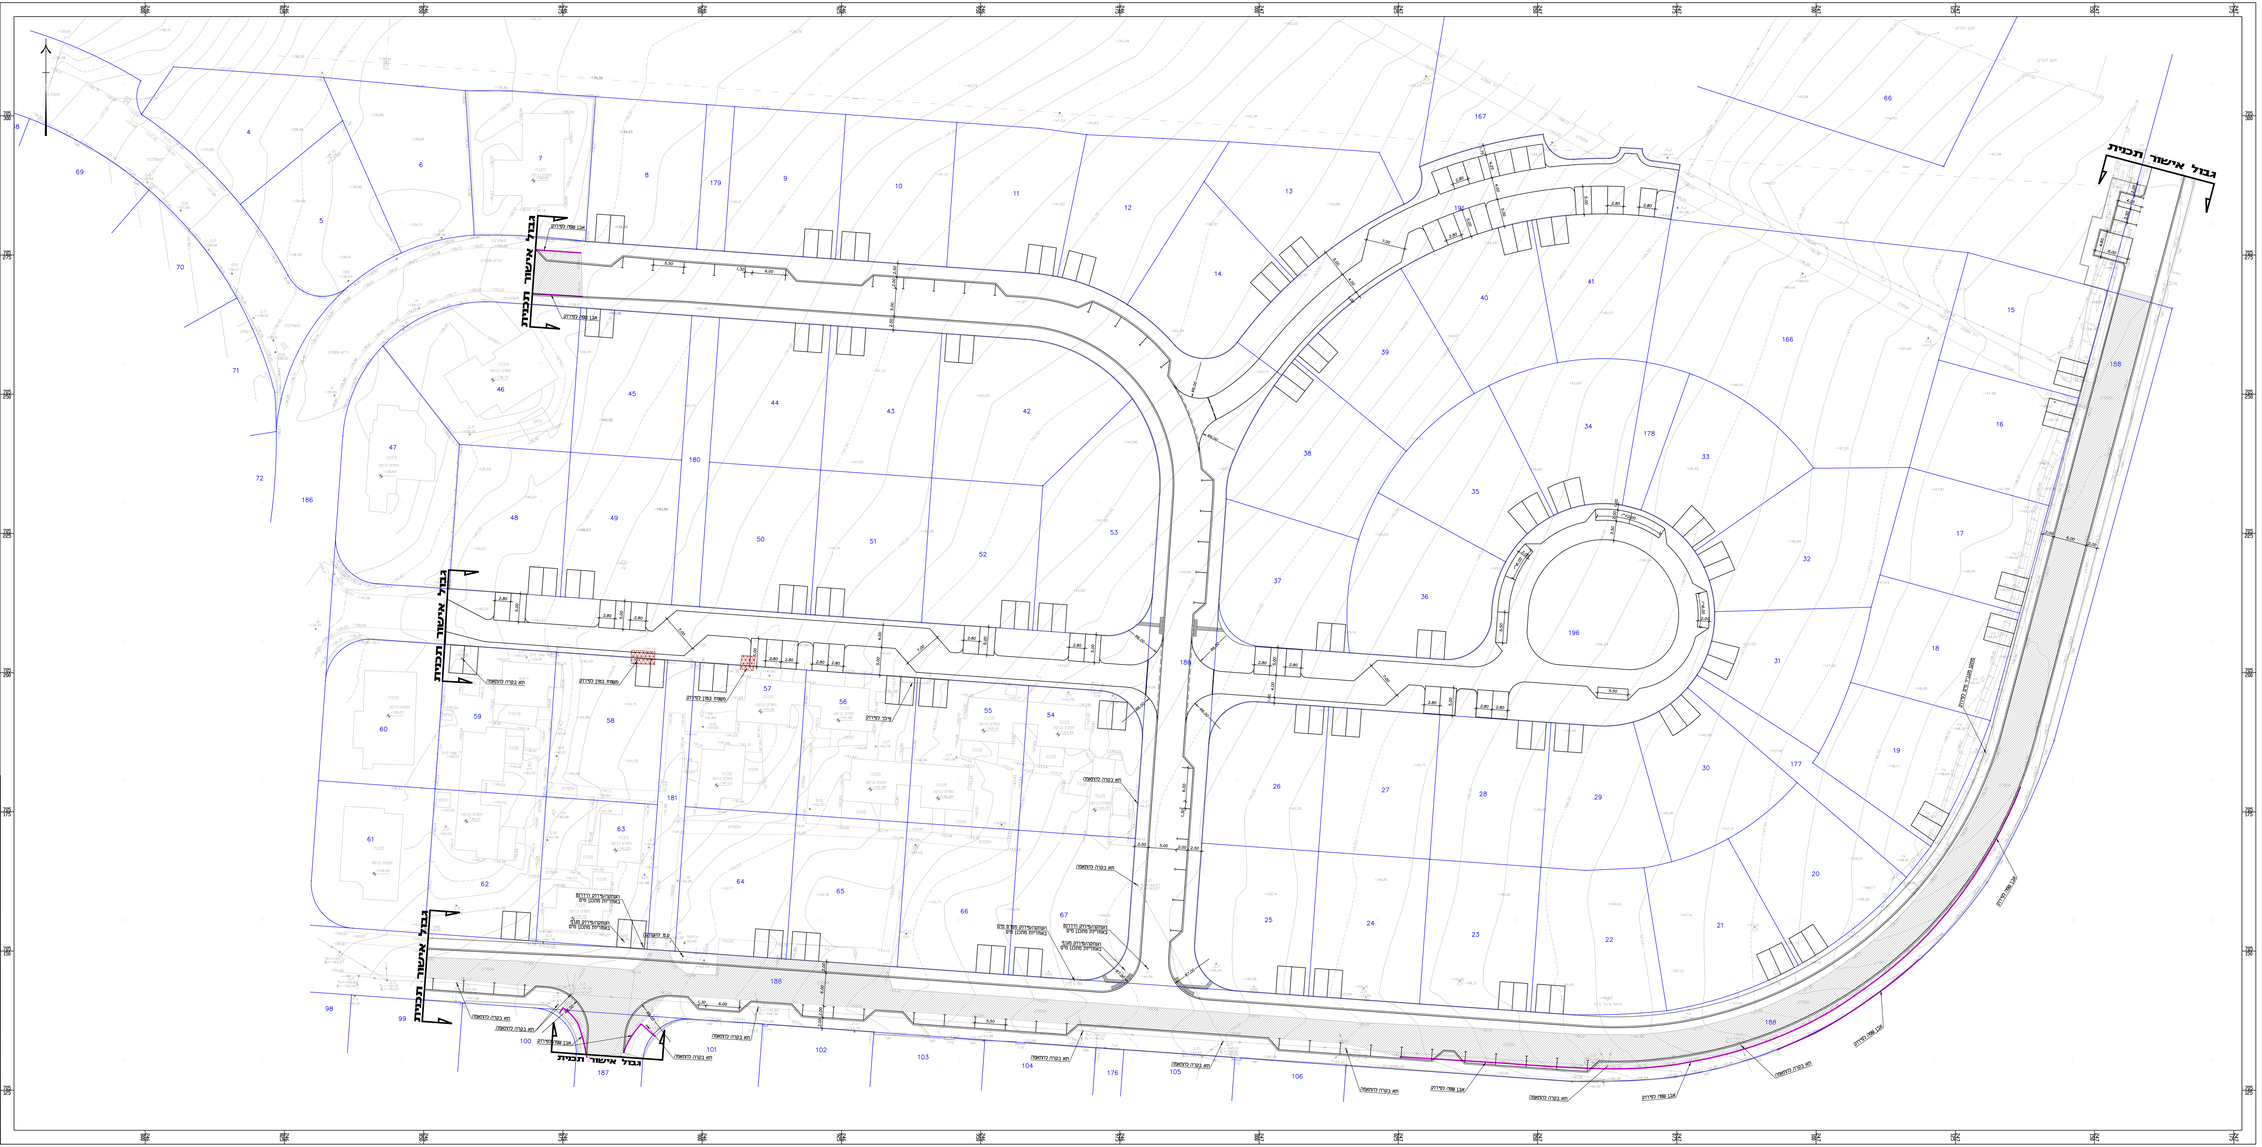
מקרא:
קרצוף אספלט
גבול אישור תכנית
אין לקנבנע נדרים ע"י חדדה בשרטוט
על הקבלן לבטר את הפרדות בחשוט
הערות הצוים
נעיון ○ לאישור ○ להערה ○ לביצוע ●
שם העבודה
תל תאומים
60 יח"ד
שם השרטוט
תכנית פירוקים
שרטט: יגה
תכנן: יגאל
ביקר: יגאל
קנ"מ 1 : 250
תאר"ה 16.05.2019
מספר השרטוט
EDCS-HW-TLTEUMIM-DD-1700-01
מצר אדריכלים ומהנדסים אי. די. סי.אם. בע"מ
MEZER EDCS
מס' תאריך שינוי עדכון תכנית
02 16/06/2020
01 מאי'19 מהדורא ראשונה
מס' 04-867936 ; 04-867940 ; 2053 ת.ד. מיקוד 3192001