




חתך טיפוסי מס' 1
כביש 3 חתכים 300-312

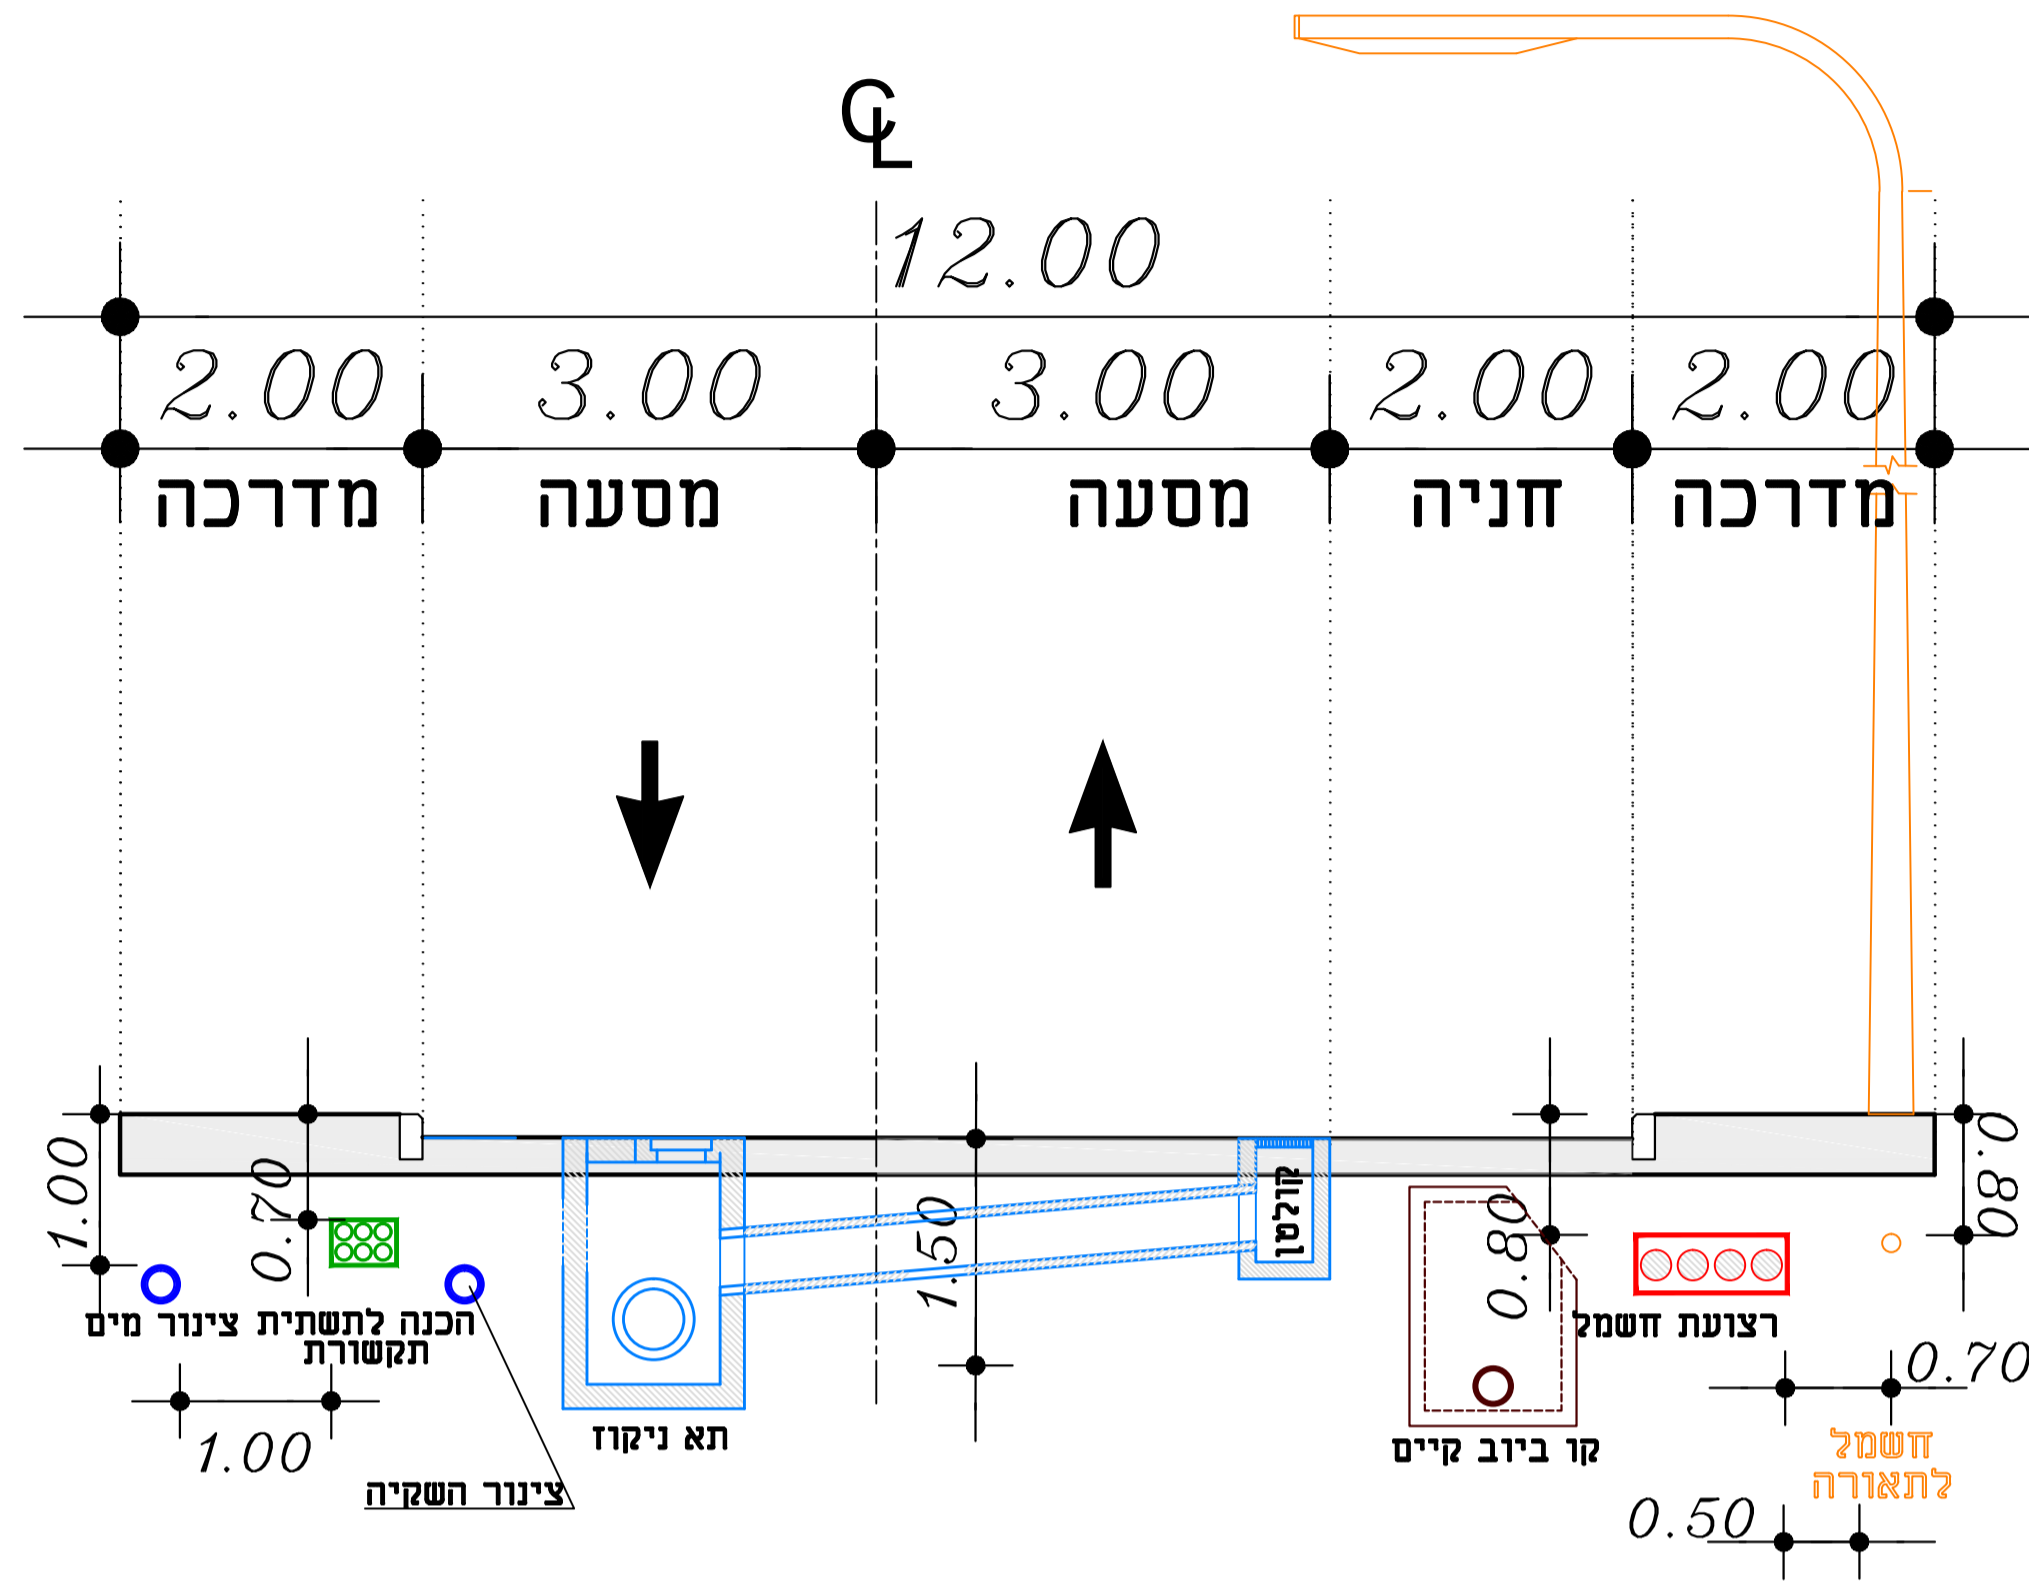


חתך טיפוסי מס' 2
כביש 3 חתכים 312-321

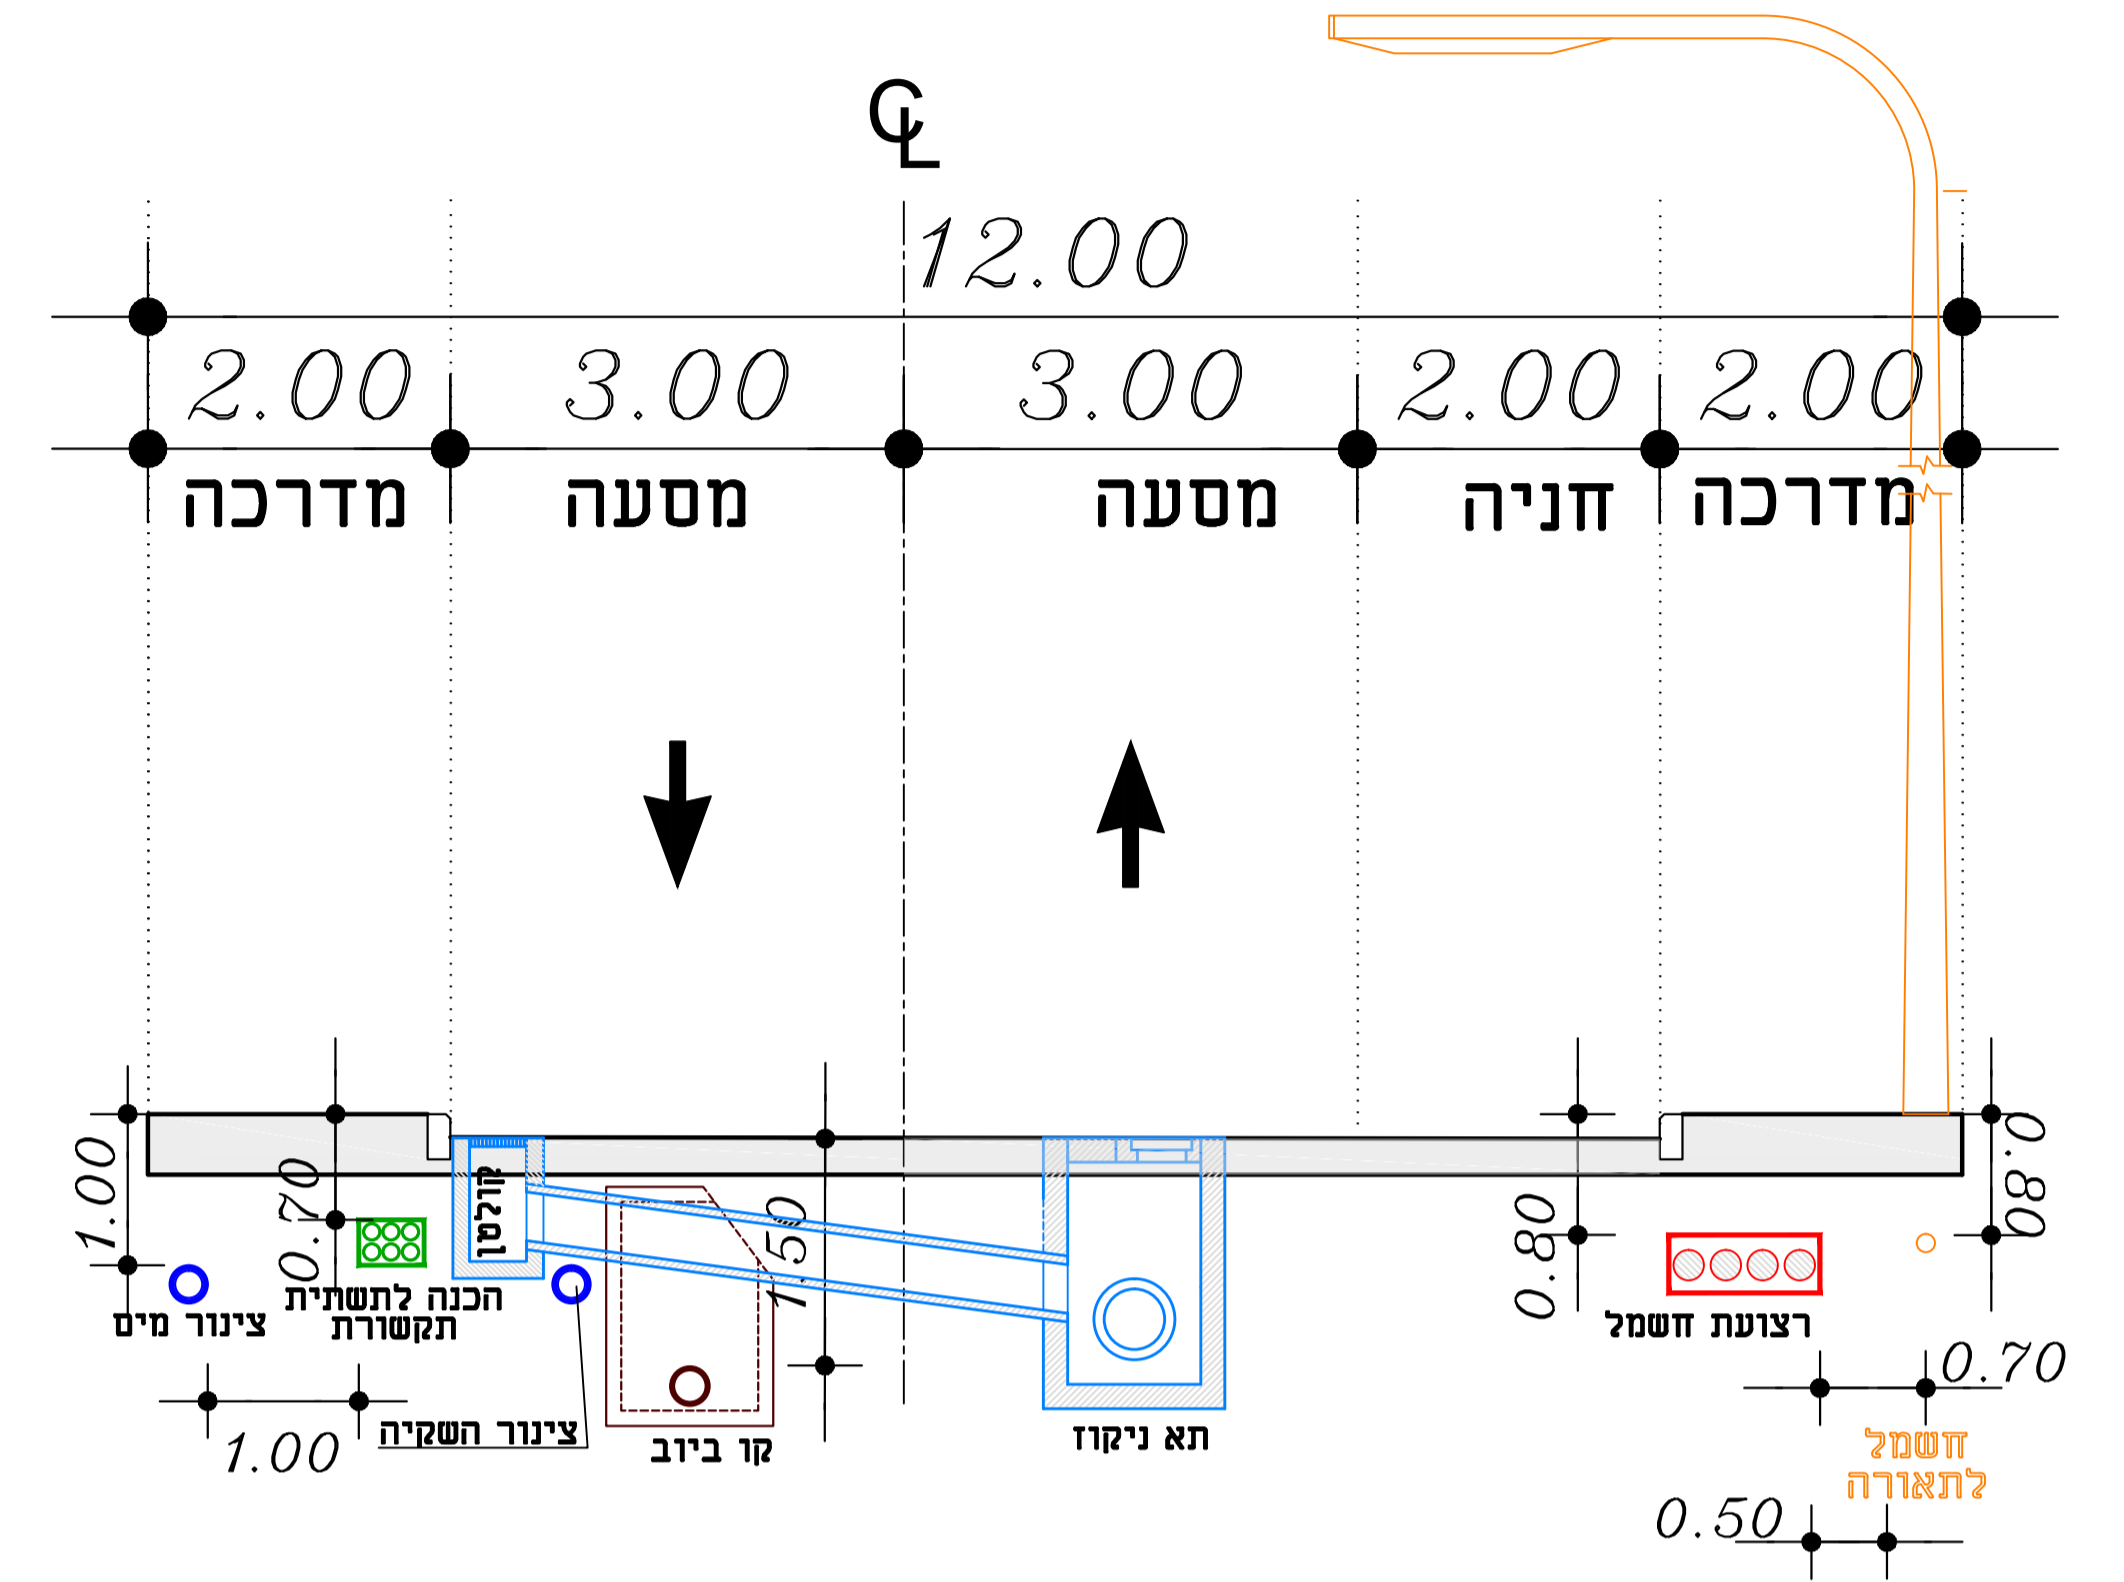

חתך טיפוסי מס' 3
כביש 6

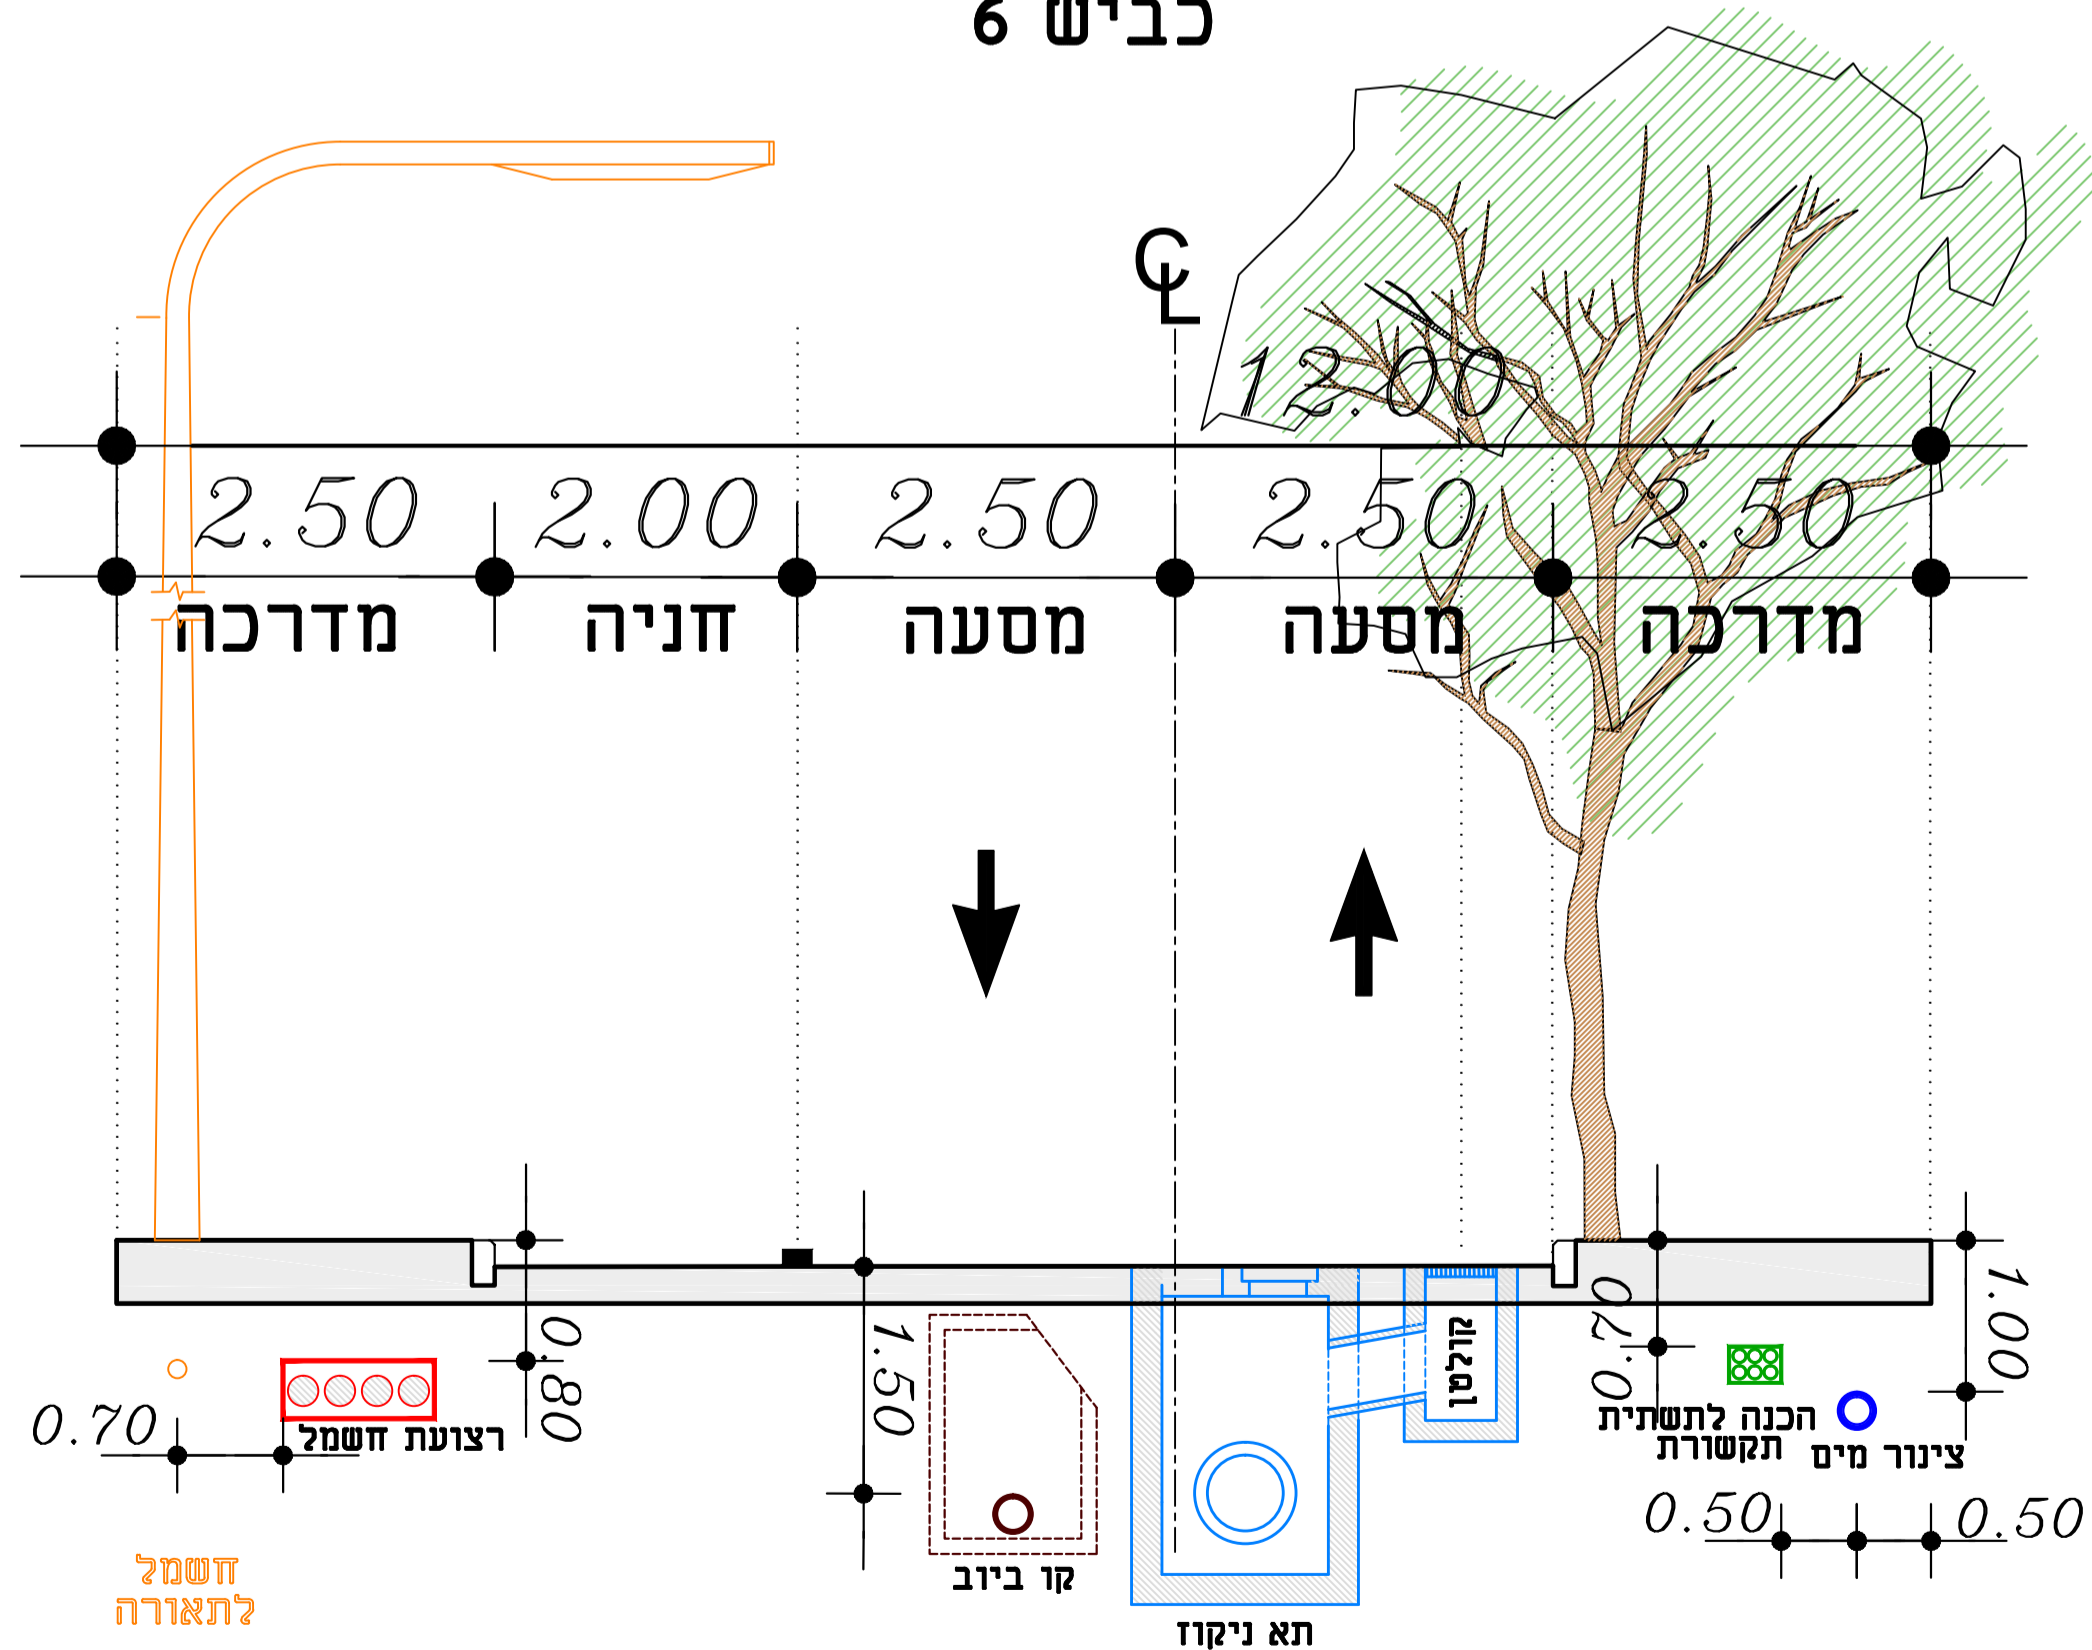

חתך טיפוסי מס' 4
כבישים 11, 12

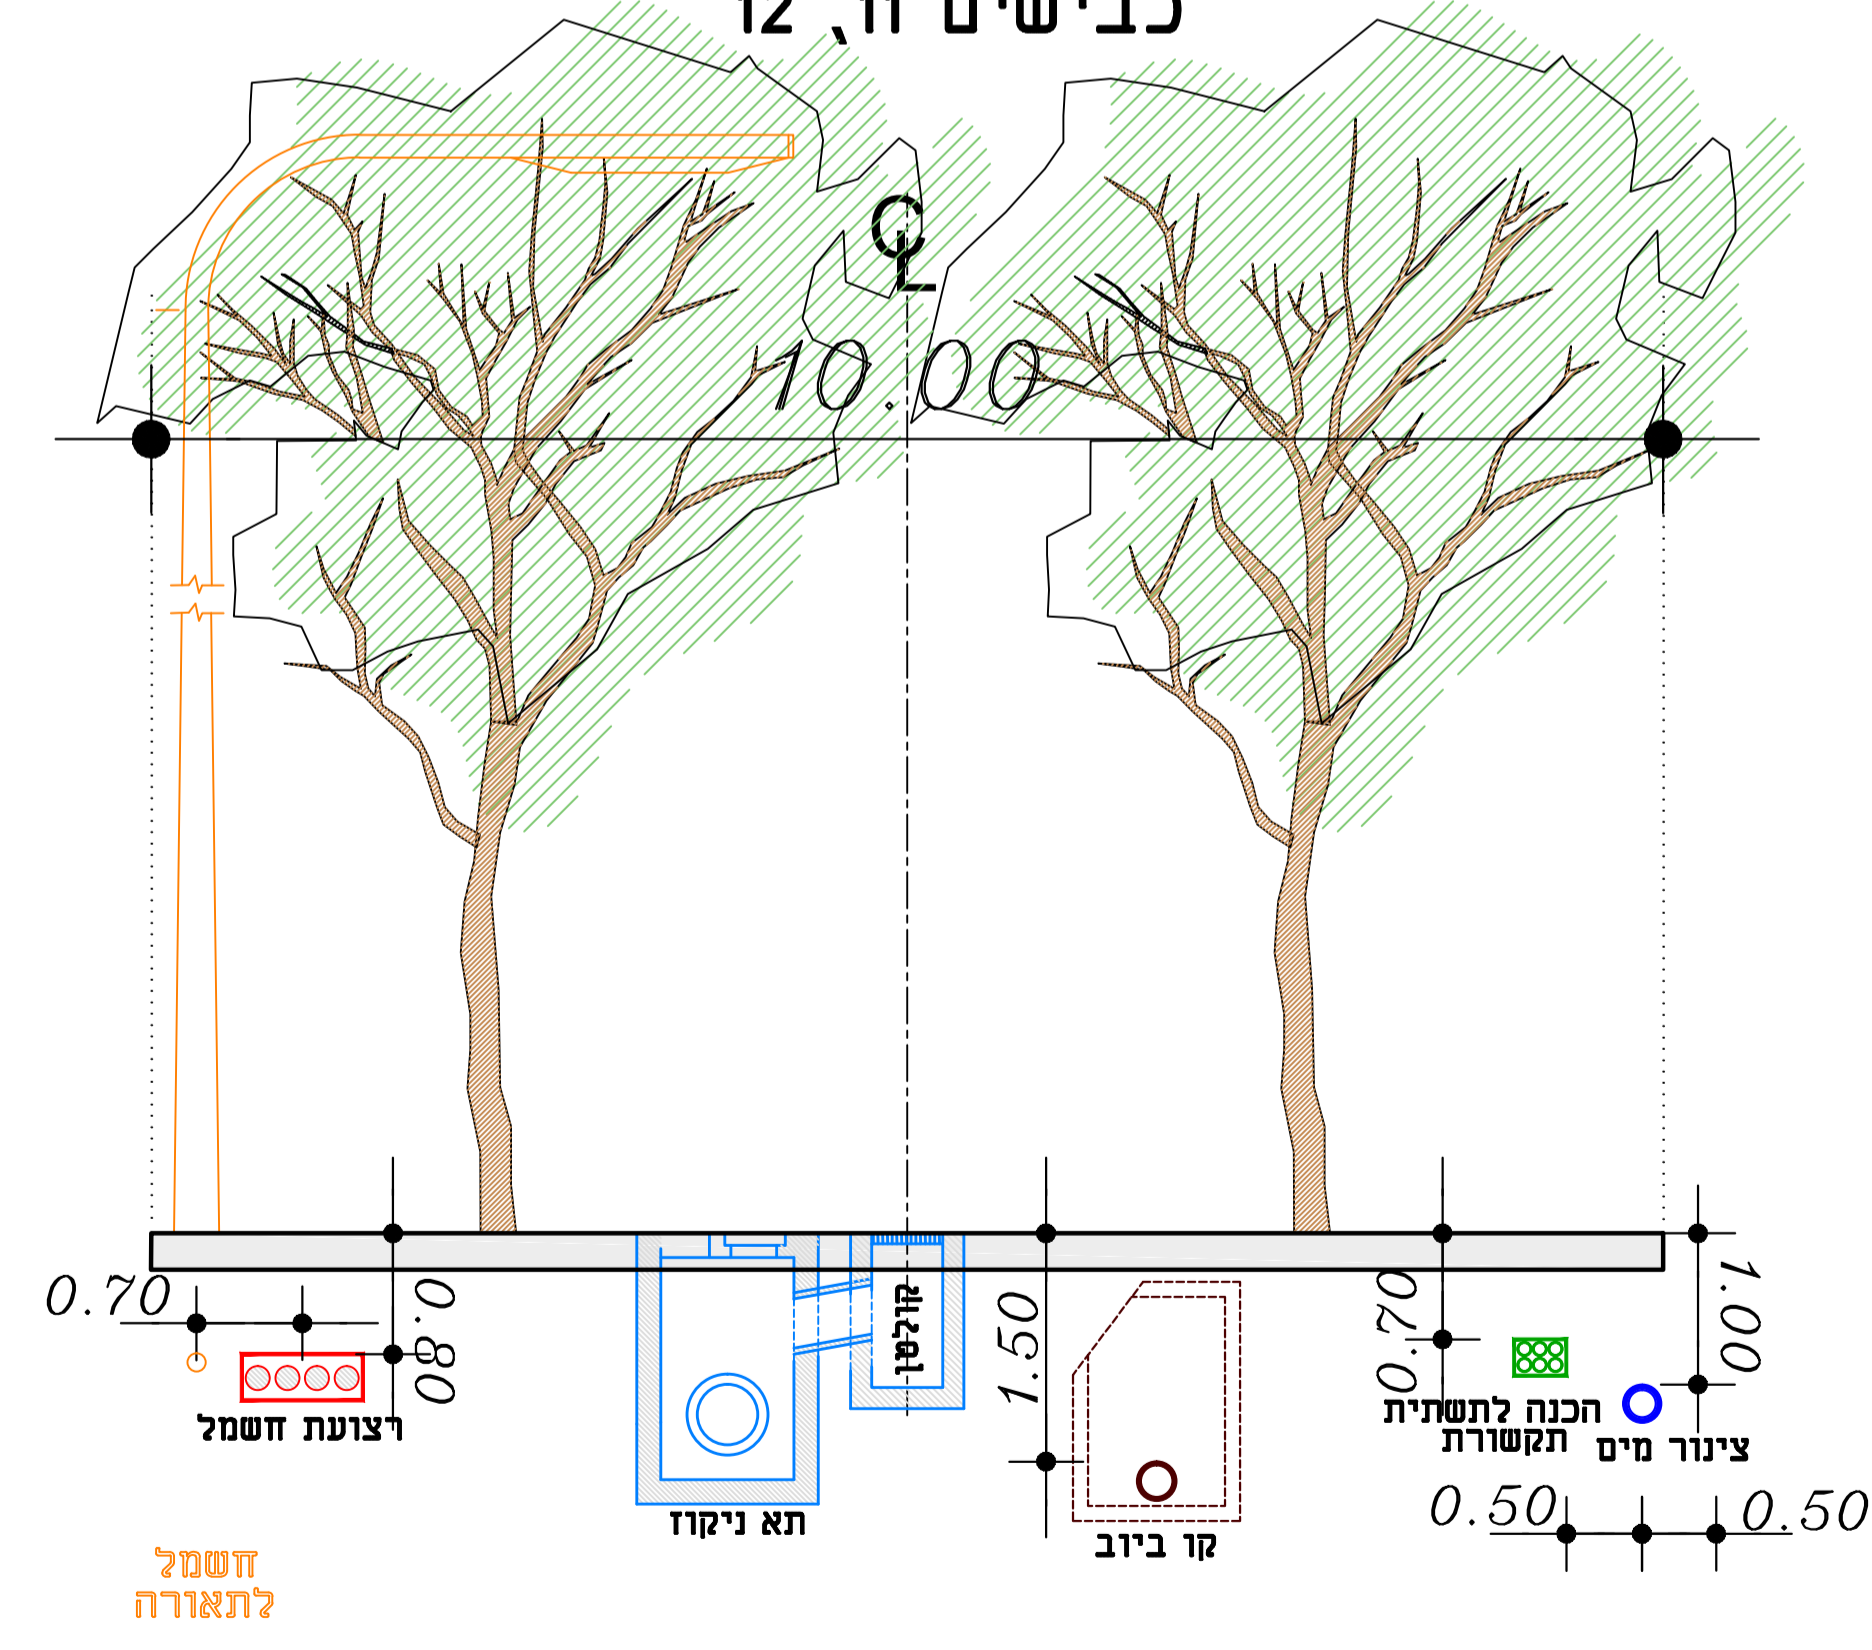

אין לקבוע גדלים ע"י מדידה בשרטוט	
על הקבלן לבקר את המידות במקום	
הערות ושנויים	
מס.	חתימה
כעיון	לביצוע
שם העבודה	תל תאומים
שם השרטוט	חתכים טיפוסיים לתאום תשתיות
שרטוט:	סבטלנה
תכנון:	יגאל
ביקור:	יגאל
קנימ 1:50	תאריך: 17.04.2019
מספר הפרוטוקול: EDCS-HW-TL TEUMIM-DD-5003-00	
מוצר ישרותי חכנון ויישג תדמיים אי. די. סי. אס. בע"מ	
טל: 04-8671940 ; 04-8679386 ; תד. 2053 ; סירת כרמל 3912001	