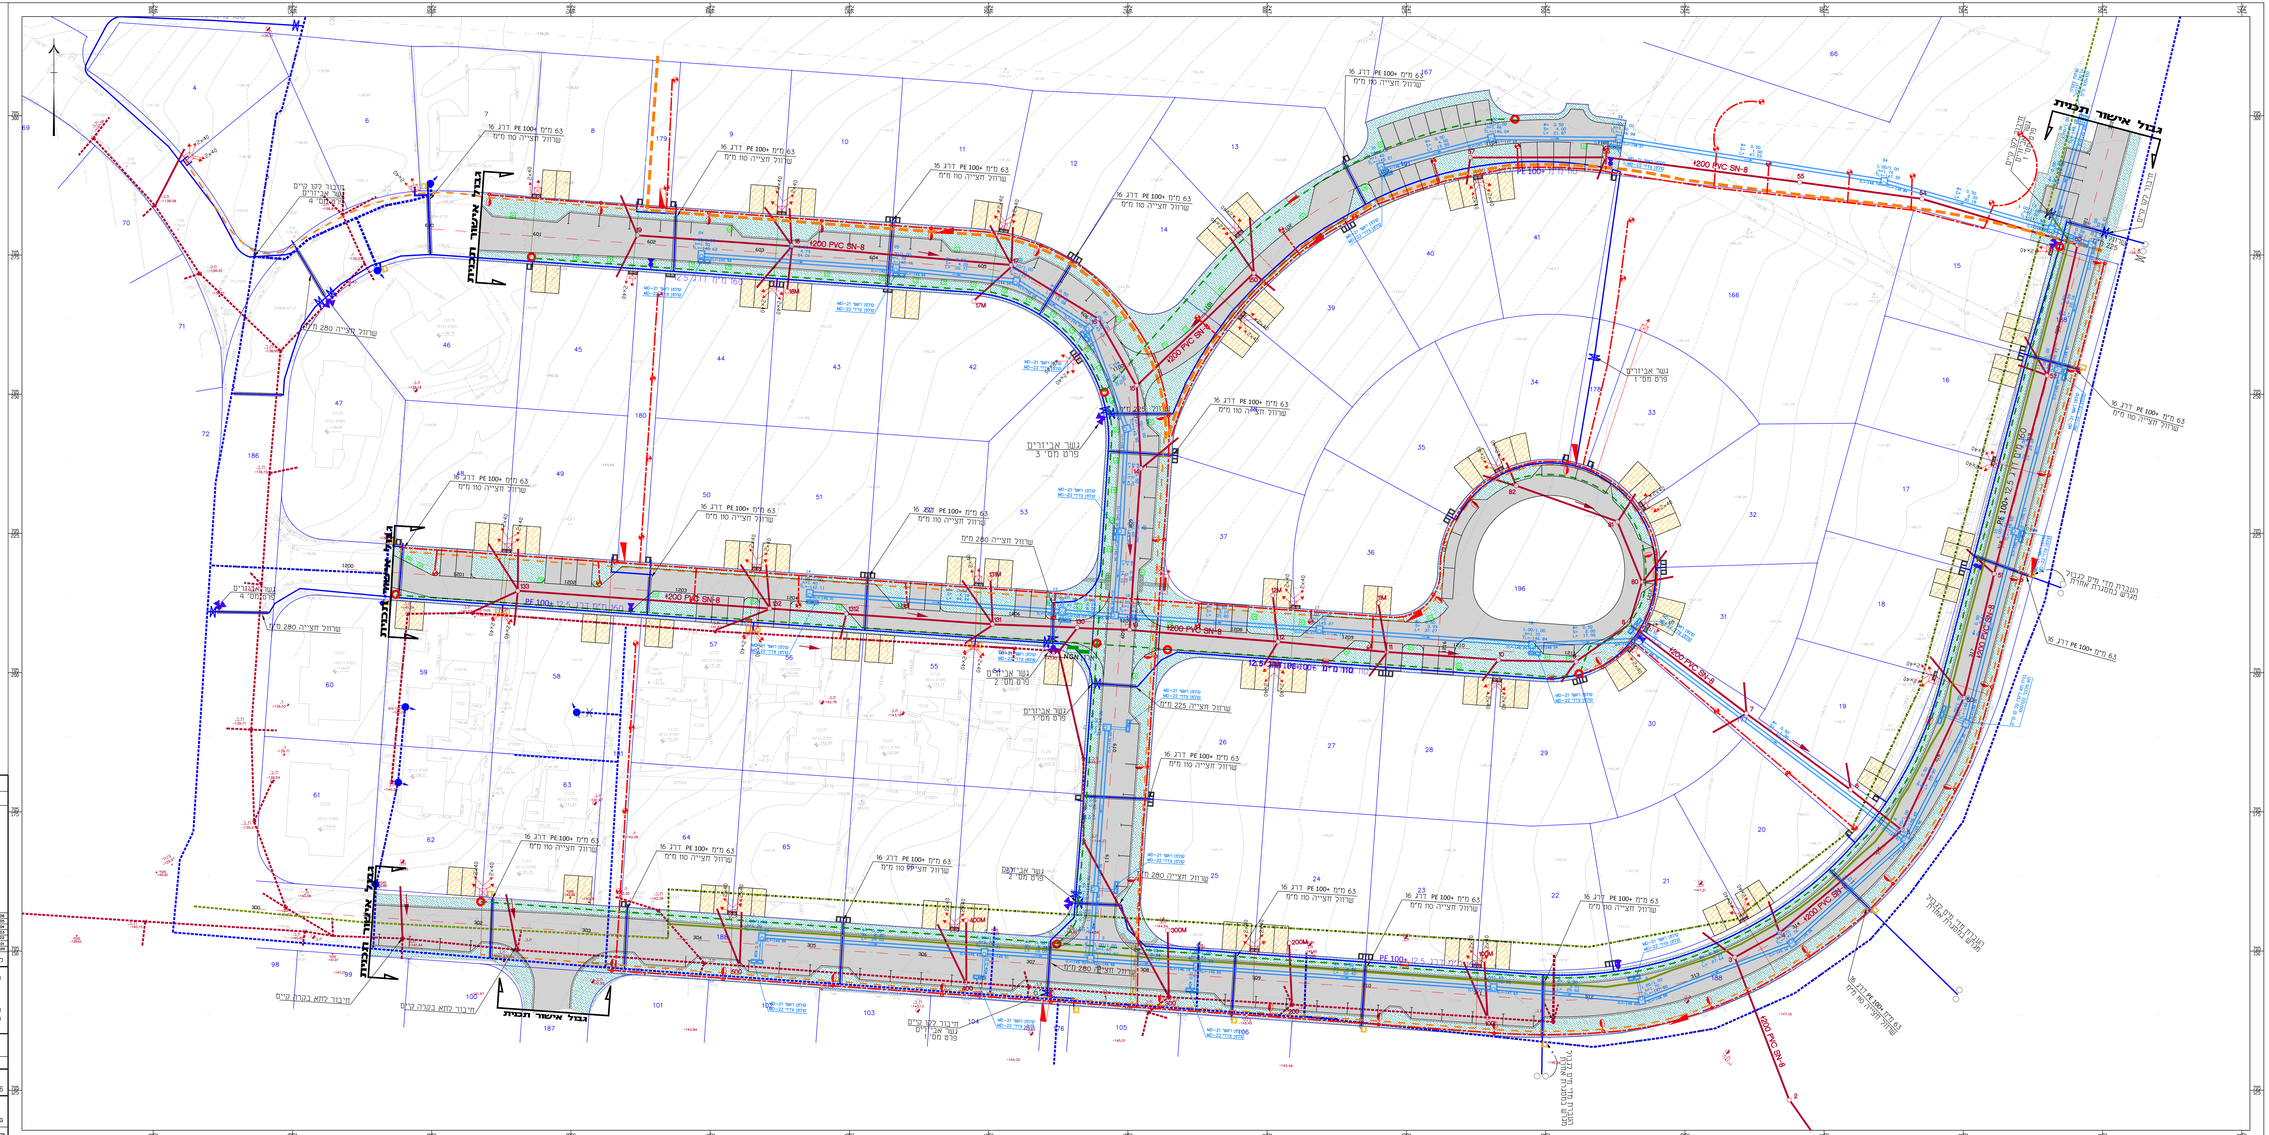
מקרא:
מיפעה אספלטית מתוכננת
תכיה מרסית במארש
מדרכה מתוכננת
דגם 21-MD או ש"ע
דגם 22-MD או ש"ע
תא ביקורת מדגם מים 1000X1000
ארון קשר מים
ארון למחזה אחד
גדר תחנה חברת חשמל
מגם בגובה 6 מ' מתוקן על עמוד
מגם בגובה 3.5 מ' מתוקן על עמוד
ארון NGN בגובה בזק
4x6 NBXY+95cu תשתית תקן
מחיר כבלי חשמל מתח
מחיר מתח גבוה ומתח נמוך
Z=50M צרכת תשתית ראשית
קו מים מתוכנן
קו מים קיים
קו מים קיים בביטול
קו תשתיה מתוכנן
קו תשתיה קיים
קו תשתיה קיים בביטול
קו ביוב מתוכנן
קו ביוב קיים
קו ביוב קיים בביטול
עץ מתוכנן
אין לקנקנן נדרים ע"י מדידה בשרטוט
על הבכלן לבקר את המידות בשטח
הערות ועדים
נעיון
לאישור
להדרה
לביצוע
שם הבנייה
תל תאומים
60 יח"ד
שם
תכנית תאום מערכות
השרטוט
שרטט
יקה
תכנן
יקאל
ביקר
יקאל
14.05.2019
תאריך
1 : 250
קנ"מ
מספר
השרטוט
EDCS-HW-TLTEUMIM-DD-1800-06
מצר
אי. די. סי.אם.
MEZER
EDCS
בבל אישור תכנית