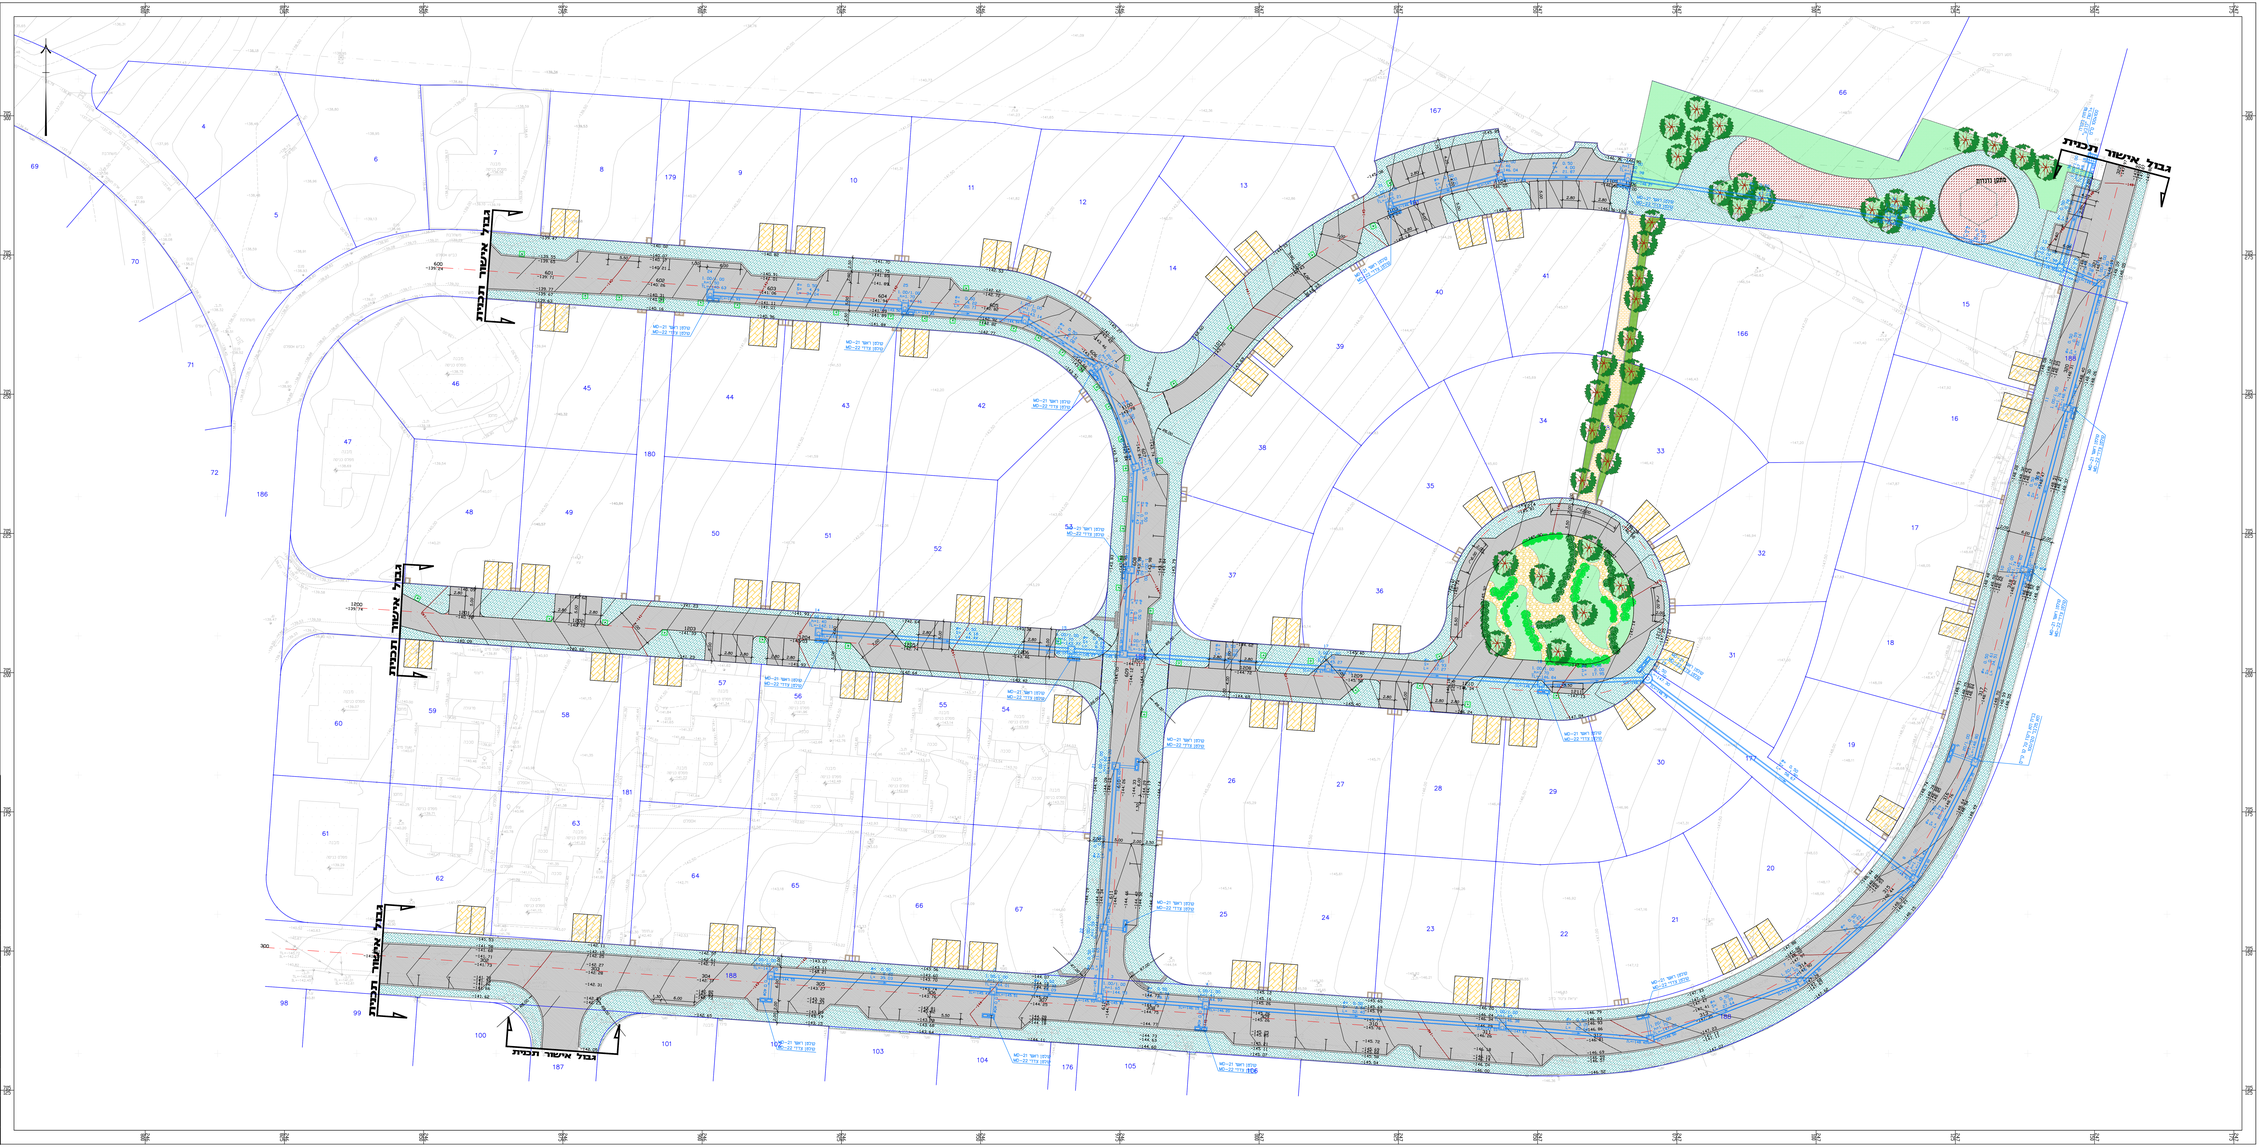

אין לקנקנו נדרים ע"י חדיה בשרטוט

עם הנכבן לבנר את המידות בשטח

הערות ושנויים

02	15/08/2018	עדכון תכנון	
01	30/06/2018	עדכון לאחר הערות	
מס.	תאריך	מהות השינוי	מעודכן

נעיון ○ לאישור ○ למכרז ○ לביצוע ●

שם העבודה
תל תאומים
60 יח"ד

שם השרטוט
תנוחה ורוניים

שרטט:	יקיר	תכנן:	יואל
		בינר	יואל
כ.ק: 1 : 250		תאר"ך: 12.05.2019	

מספר השרטוט
EDCS-HW-TLTEUMIM-DD-1101-02

מצר איתור תכנון ויישום מתקדם אי. די. סי.אם. בע"מ
MEZER EDCS

39000 רח' הרב קוק 2053 ת.ד. 04-8679366 ; 04-8679340 :מ