



**ריצוף -אבן גן-ריצוף-גינון**

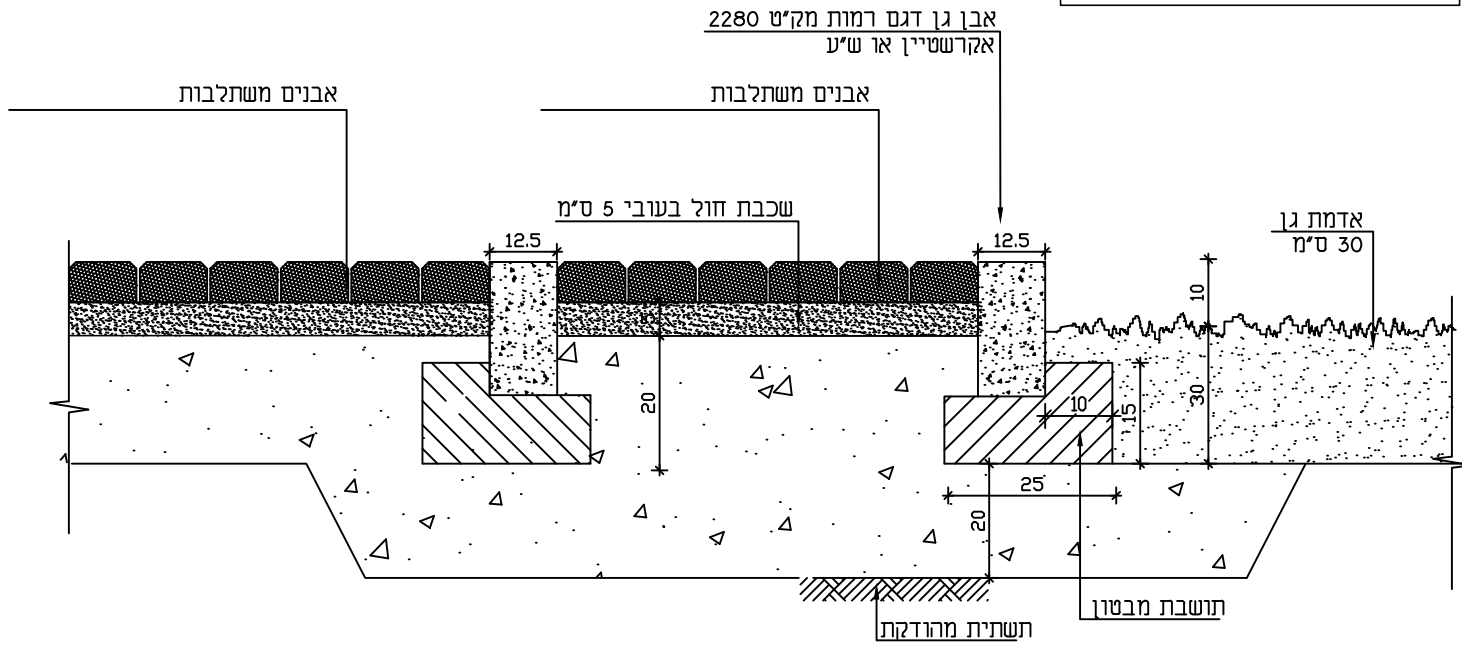


**אבן גן**  
**קני"מ 1 : 10**

**ריצוף -אבן גן-גינון**

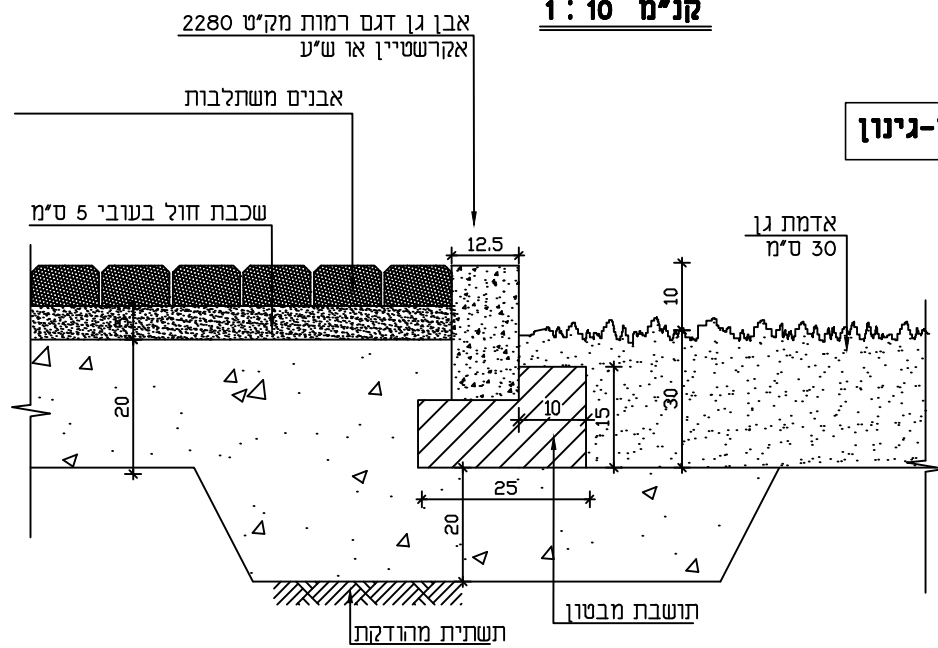


**אבן גן**  
**קני"מ 1 : 10**

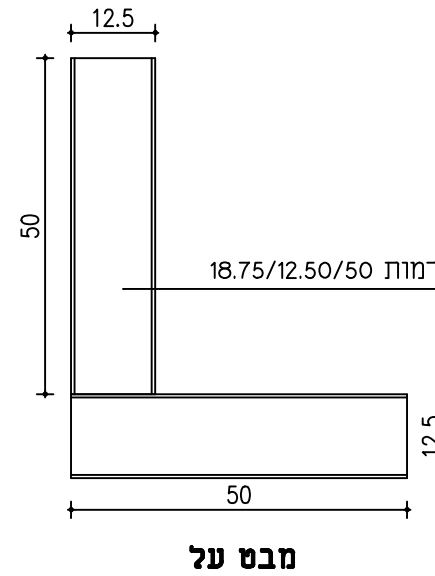

**מבט על**

**אבן גן דגם רמות 12.50\18.75\50**  
**דגם אקרשטיין מק"ט 2280**  
**קני"מ 1:10**

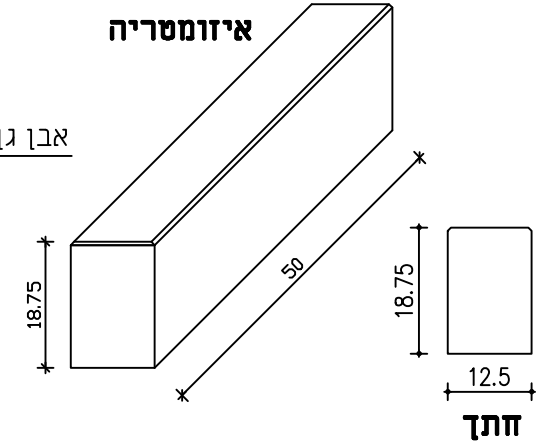

**איזומטריה**

**חותך**

**יש לראות פרט זה עם פרטי קונסטרוקטור**

שם פרטיקט:	שם פרט:	2
תל תאומים	שם פרט:	ריצוף משתלבות-אבן גן
שם פרט:	שם פרט:	001-27-01
שם פרט:	שם פרט:	13.05.2019
שם פרט:	שם פרט:	0 1
שם פרט:	שם פרט:	0 1

יסמין טחיל-קוביץ  
 יסמין טחיל-קוביץ אדריכלית גוף וטעבת פנים .  
 טל בישראל - ת.ד. 62790-נחל-מיקוד 6223  
 טל (04-646646) 04-646646  
 Email: y\_mak@barak.net.il