

הודעה

- המבצע אחראי לבדיקת כל המידות והתאמן במקום על כל טעות
או אי התאמה עליו להודיע למתכנן.
- המבצע יבדוק לפני הסימון והביצוע את ההתאמה בין תכניות
הארכיטקטורה, פרטים, קונסטרוקציה, האינסטלציה סניטרית, מתקן
חשמל ויתר התוכניות.
אסור לקבוע מידות ע"י מדידה משרטוט.

שם פרויקט

תל תאומים

שם יזם

וועדת תכנון עמק המעיינות

לעיון... | למכרז... | לביצוע...

מהדורה : 09



שם תכנית

מס גיליון

גליון פרטים
פרטים שכונה

03

שרטט

אישר

קנימ' משתנה

אמגיד כבהא

יסמין מחיול קובטי


תאריך 14-10-2019

מיקום קובץ

שם קובץ

TAL TEADMEN PLAN ALL - BRATIM 09

ياسمين مخلول قبطي -
مهندسة معمارية - تطوير وخدمات

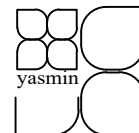

יסמין מחיול-קובטי
אדריכלות נוף ומעצבת פנים

שכ' בישארה- ת.ד. 12790 נצרת..... מיקוד 16123


FAX: 04-6467119 TEL: 04-6466401

E-Mail yas.makhoul@gmail.com


01 פרט הנמכת מדרכה

הערות


- * כל המידות הן בס"מ
- * אחוז שיפוע לא יעלה על 8%
- * על הקבלן להכין דוגמא לאישור גמר הריצוף משתנה קדוגמת הקיים או בהתאם להנחיות אדריכל או הוראות מפקח
- * משטח אזהרה יותקן באמצעות אבן 06/20/20 ס"מ גמר האבן יהיה בניגוד לגוון הריצוף הקיים
- * יש להצמד להוראות, הנחיות תקן 1918 חלק 2 סעיף 2.6.4.2

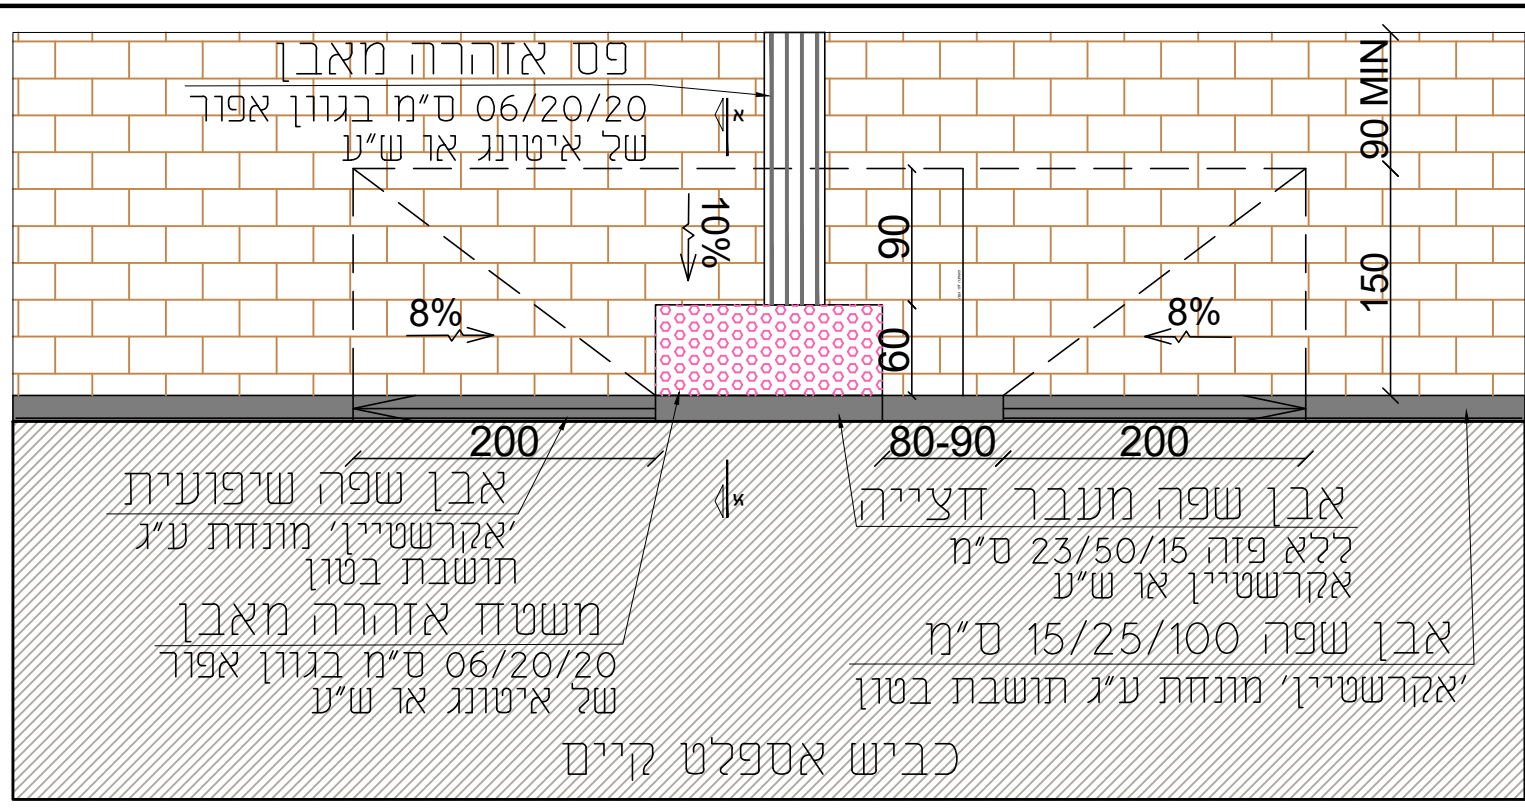

מפט על קנה מידה: 1/50

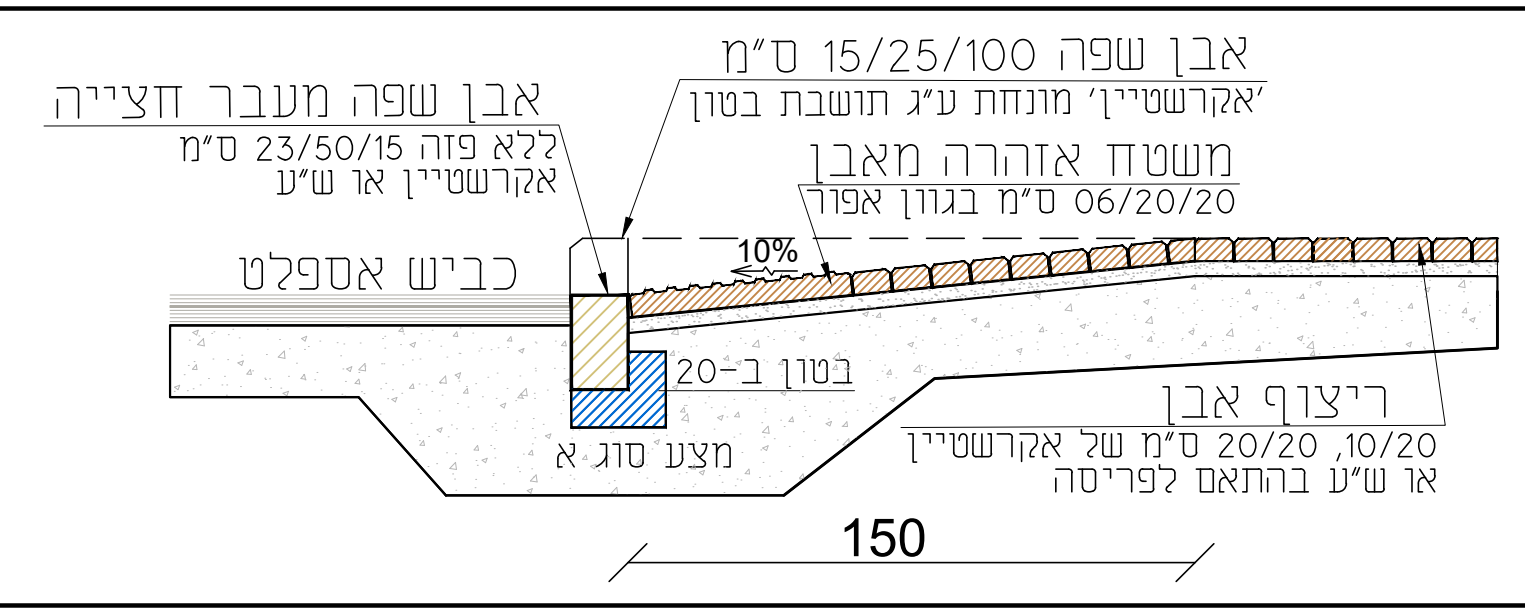


חתך א"א קנה מידה: 1/20

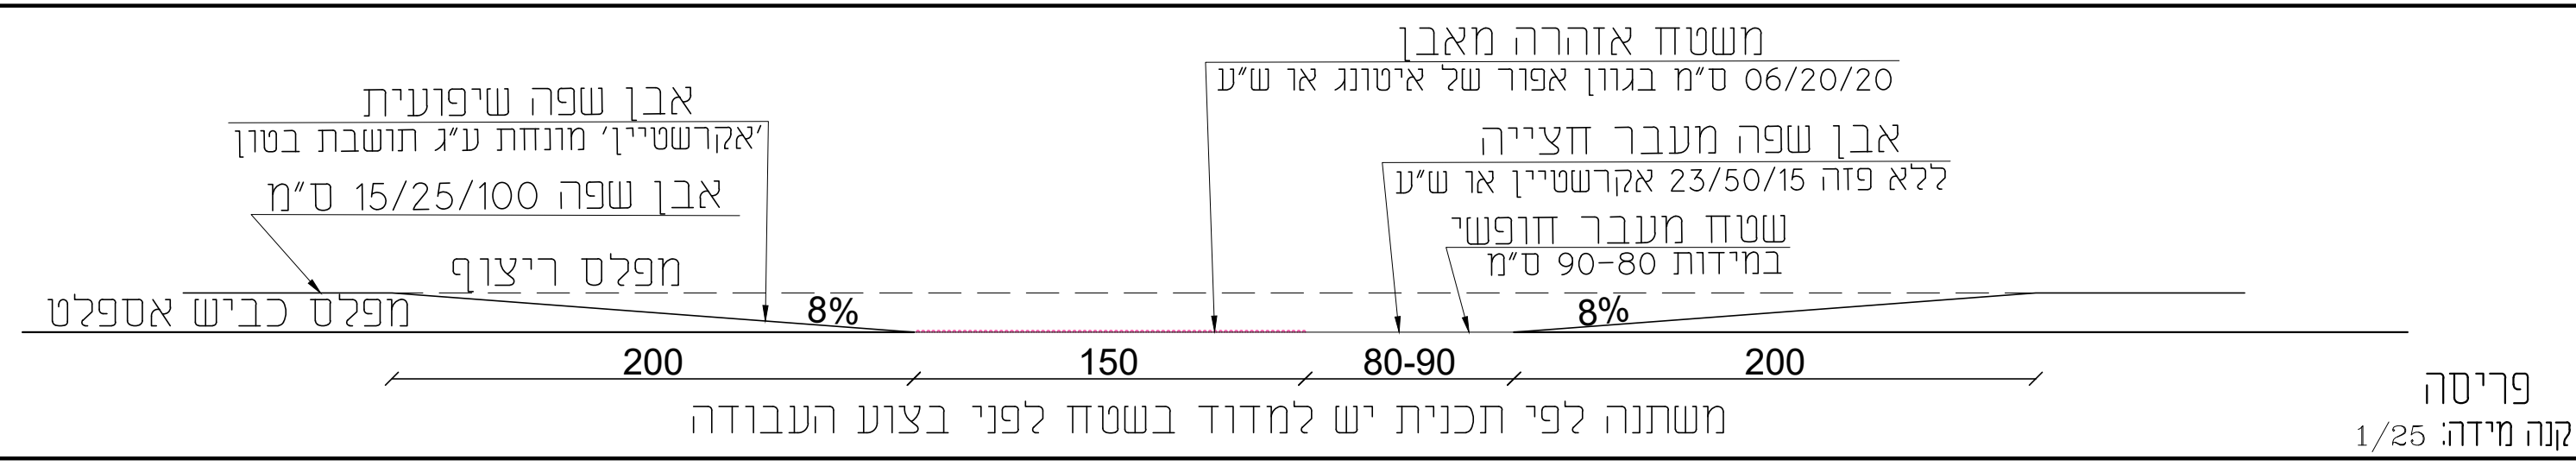


פריסה קנה מידה: 1/25

משתלבות
קנה מידה: 1/10


אבן משתלבות מלבני ריבועי
מק"ט 1496\1346

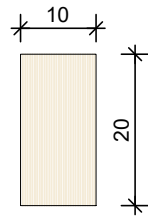

אבן משתלבות 20\10 ס"מ
יאקרשטיין או ש"ע גוון לבן

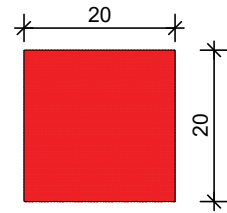


אבן משתלבות 20\20 ס"מ
יאקרשטיין או ש"ע גוון אדום

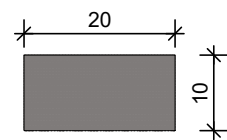

אבן משתלבות 20\10 ס"מ
יאקרשטיין או ש"ע גוון אפור


גומת עץ
קנה מידה: 1/10

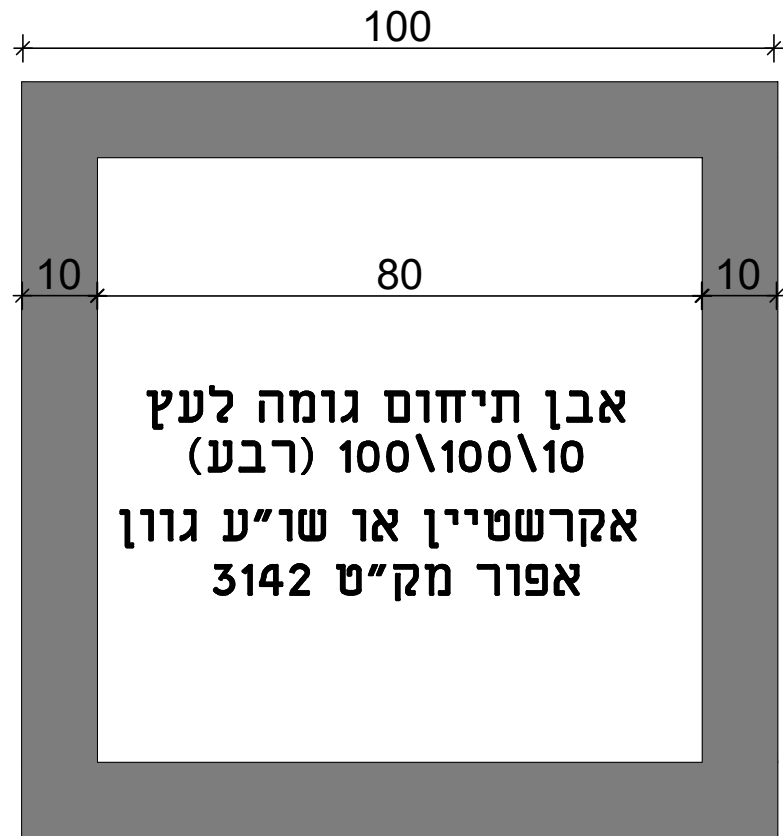

אבן תיחום גומה לעץ
100\100\10 (רבע)
אקרשטיין או ש"ע גוון
אפור מק"ט 3142




מפט על
קנה מידה: 1/50

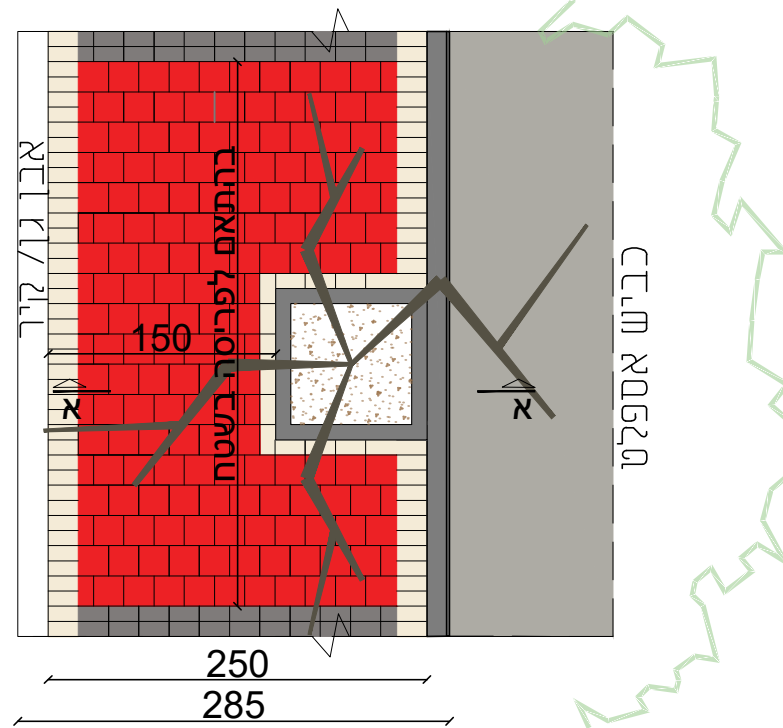

הערה:

- * כל המידות הן בס"מ
- * על הקבלן להכין דוגמא לאישור
- * נדרש להתאים את הפריסה לפריסת הקיימת בשטח ולהצמד להנחיות האדריכל
- * כל פרטי הריצוף והגומה מופיעים בפרט, יש להצמד למפרט התכנוני
- * לכל שינוי נדרש יש לפנות לאדריכל, לקבל אישור בכתב


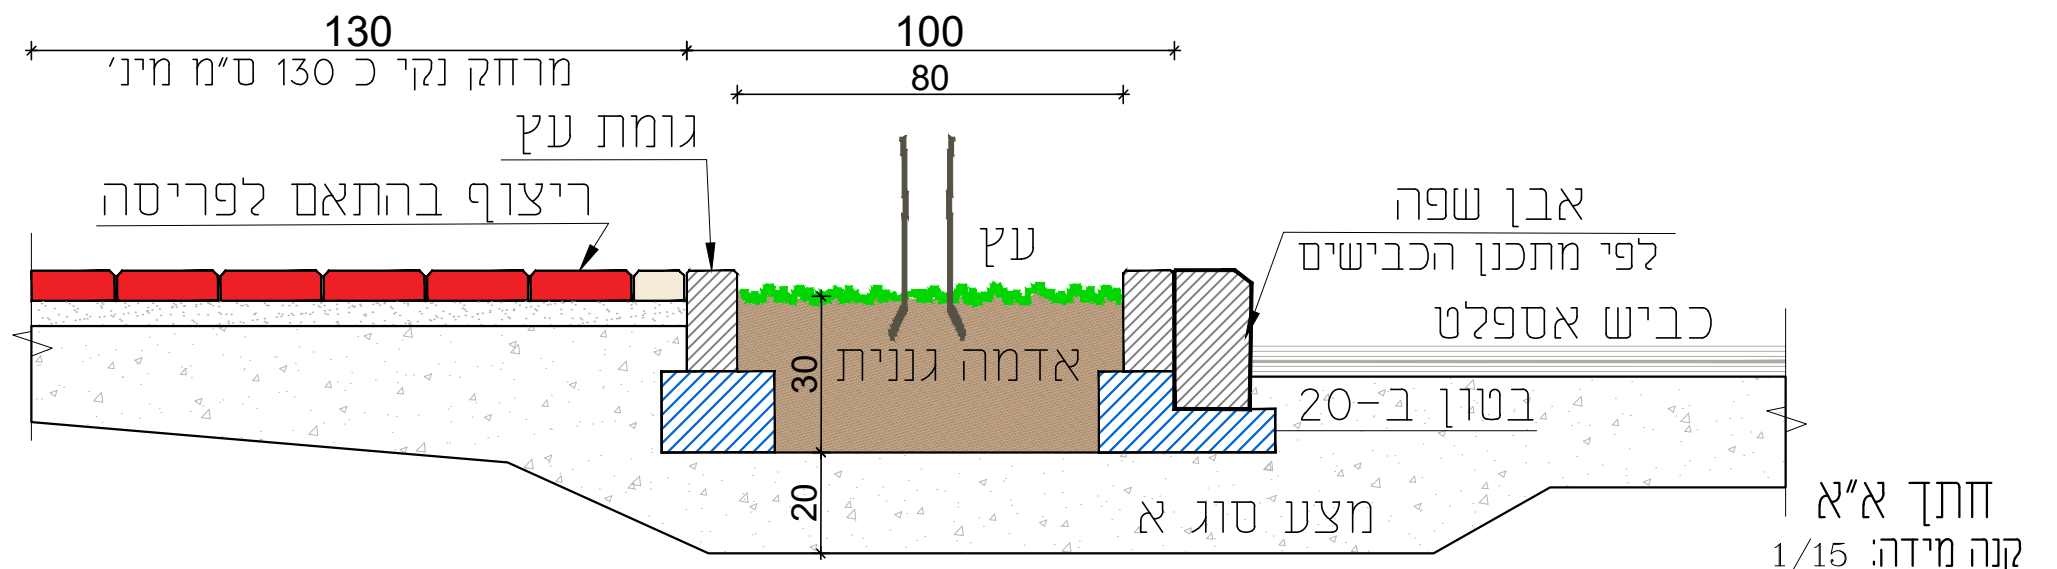


חתך א"א
קנה מידה: 1/15

הערה:


- * כל המידות הן בס"מ
- * על הקבלן להכין דוגמא לאישור
- * לכל שינוי נדרש יש לפנות לאדריכל, לקבל אישור בכתב

אבן גן דגם רמות 12.50\18.75\50
 דגם אקרשטיין מק"ט 2280
 קנ"מ 1:10

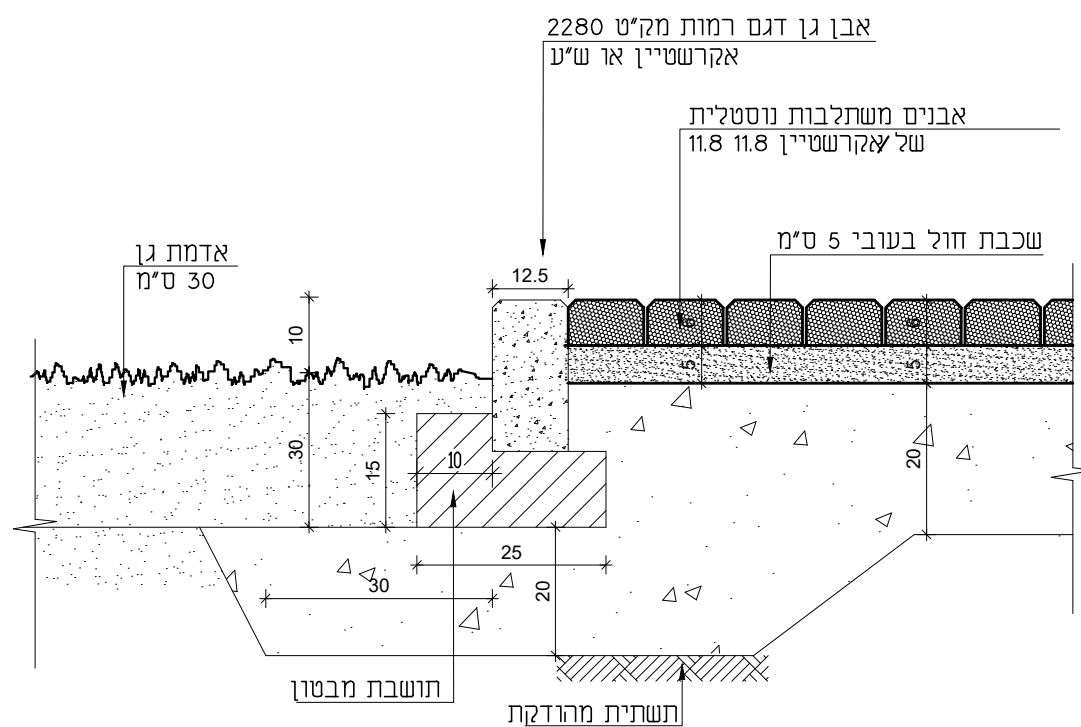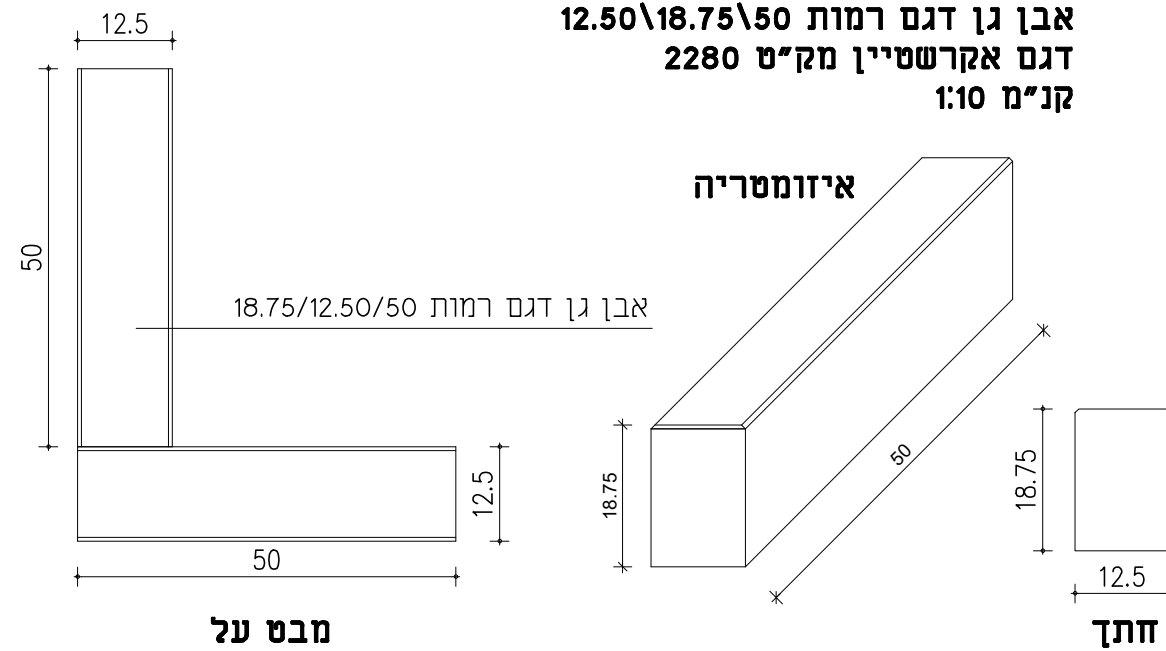


אבן גן
קנ"מ 1 : 10

תכנית נישא מים ואשפה משפחה אחת

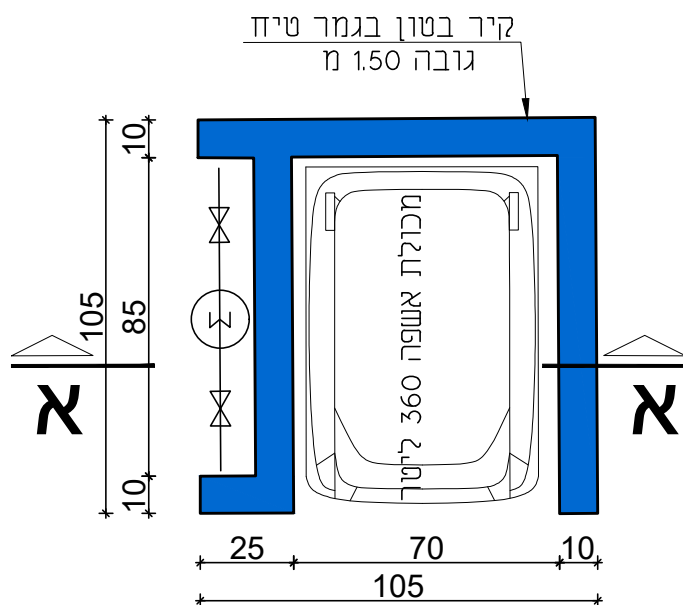

קנ"מ 1-20

תכנית נישא מים ואשפה משפחה אחת חתך א"א

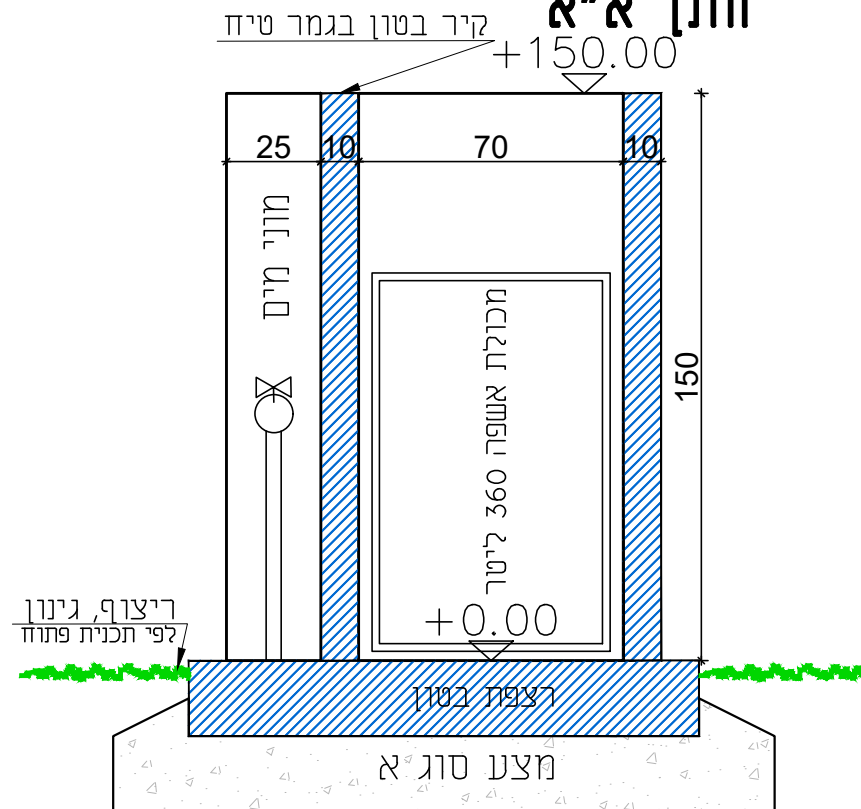


קנ"מ 1-20

הערה:


- * כל המידות הן בס"מ
- * על הקבלן להכין דוגמא לאישור
- * לכל שינוי נדרש יש לפנות לאדריכל, לקבל אישור בכתב
- * זיון, עובי קיר ורצפת בטון בהתאם להנחיות קונסטרוקטור

תכנית נישא מים ואשפה משפחה אחת

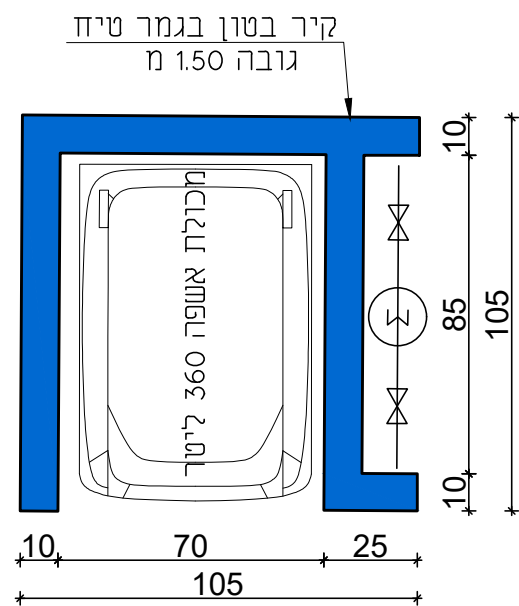


קנ"מ 1-20

תכנית נישא מים ואשפה שתי משפחות

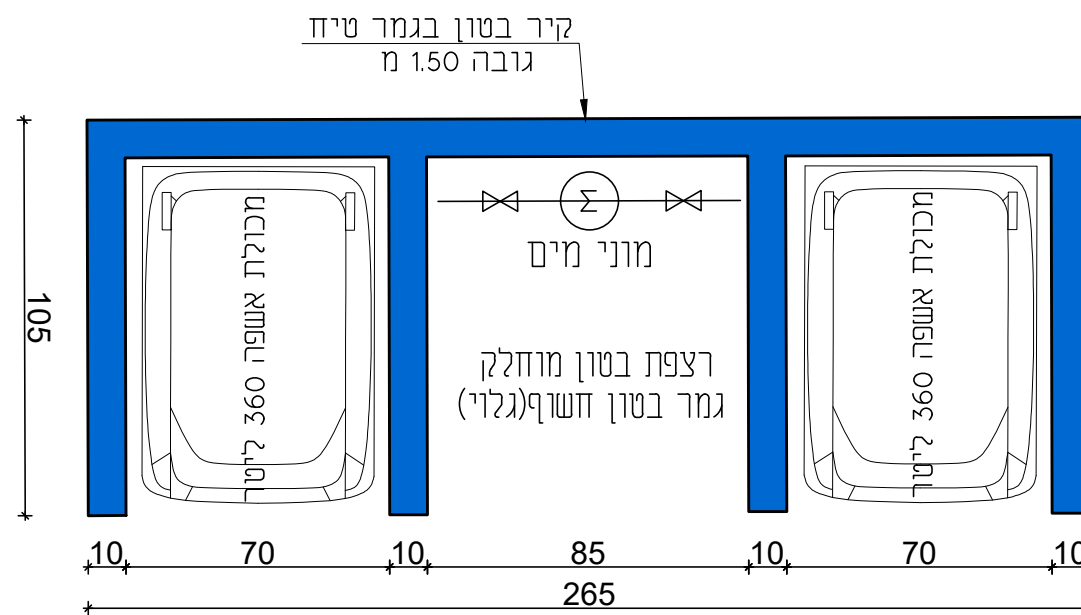

קנ"מ 1-20


תכנית נישא תקשורת וחשמל שתי משפחות משפחה אחת

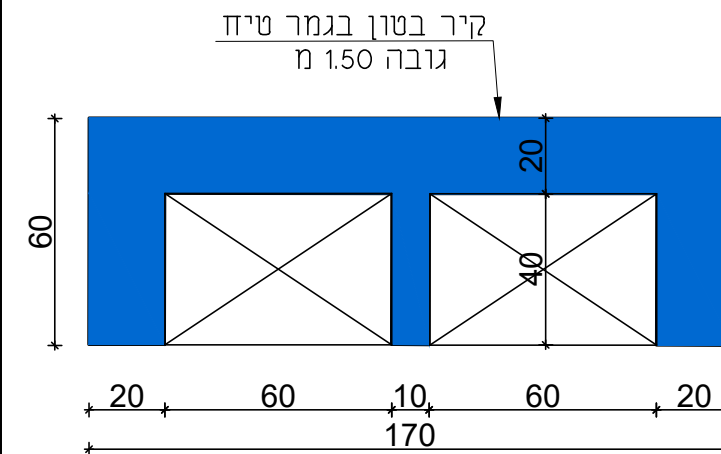


קנ"מ 1-20

תכנית נישא מים ואשפה משפחה אחת


פרט הנמכה במעברי חצייה במדרכות
מעבר חציה מס' 2 (מדרכה קטנה מ - 290 ס"מ)
כניסה מס' 1

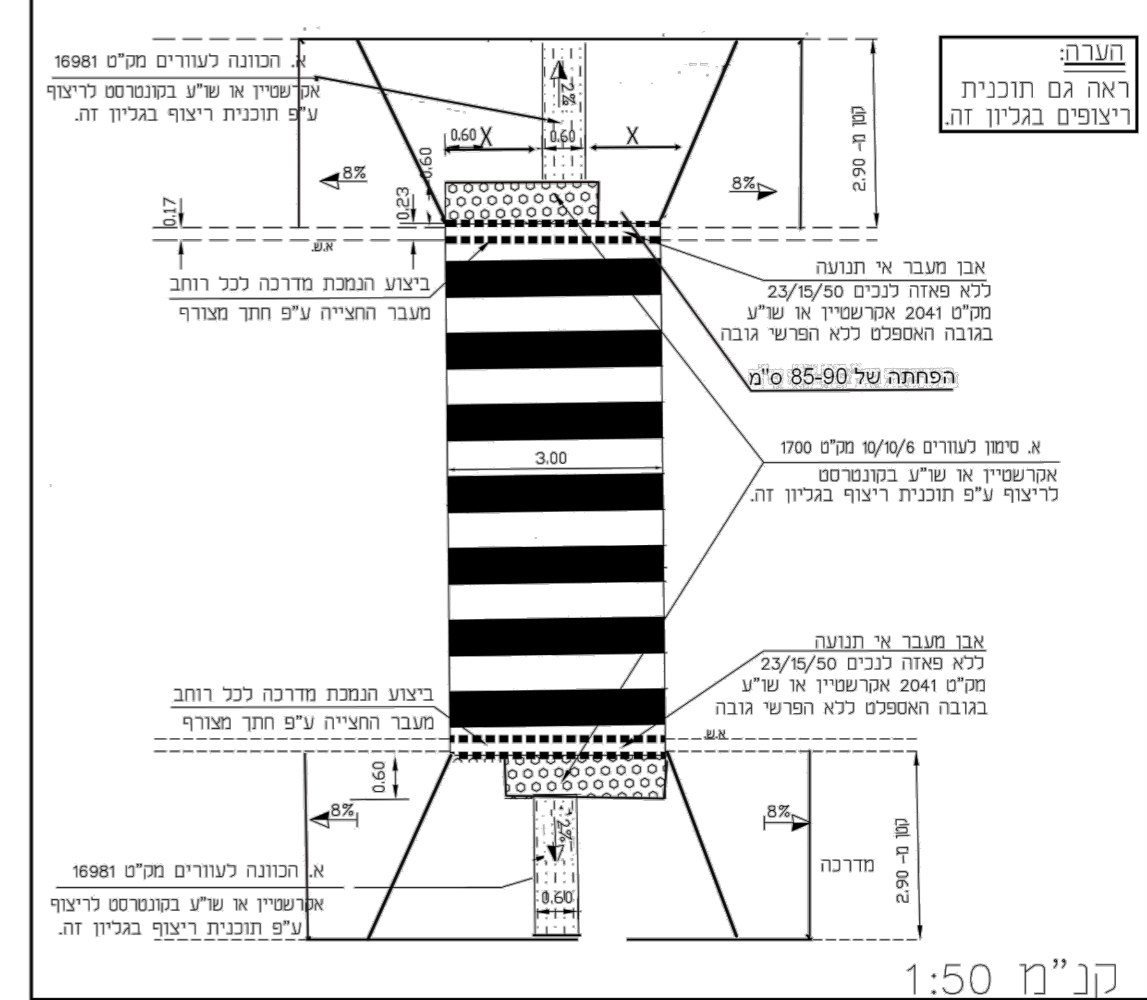


פרט הנמכה במעברי חציה במדרכות
מעבר חציה מס' 1 (מדרכה גדולה מ - 290 ס"מ)
כניסה מס' 2

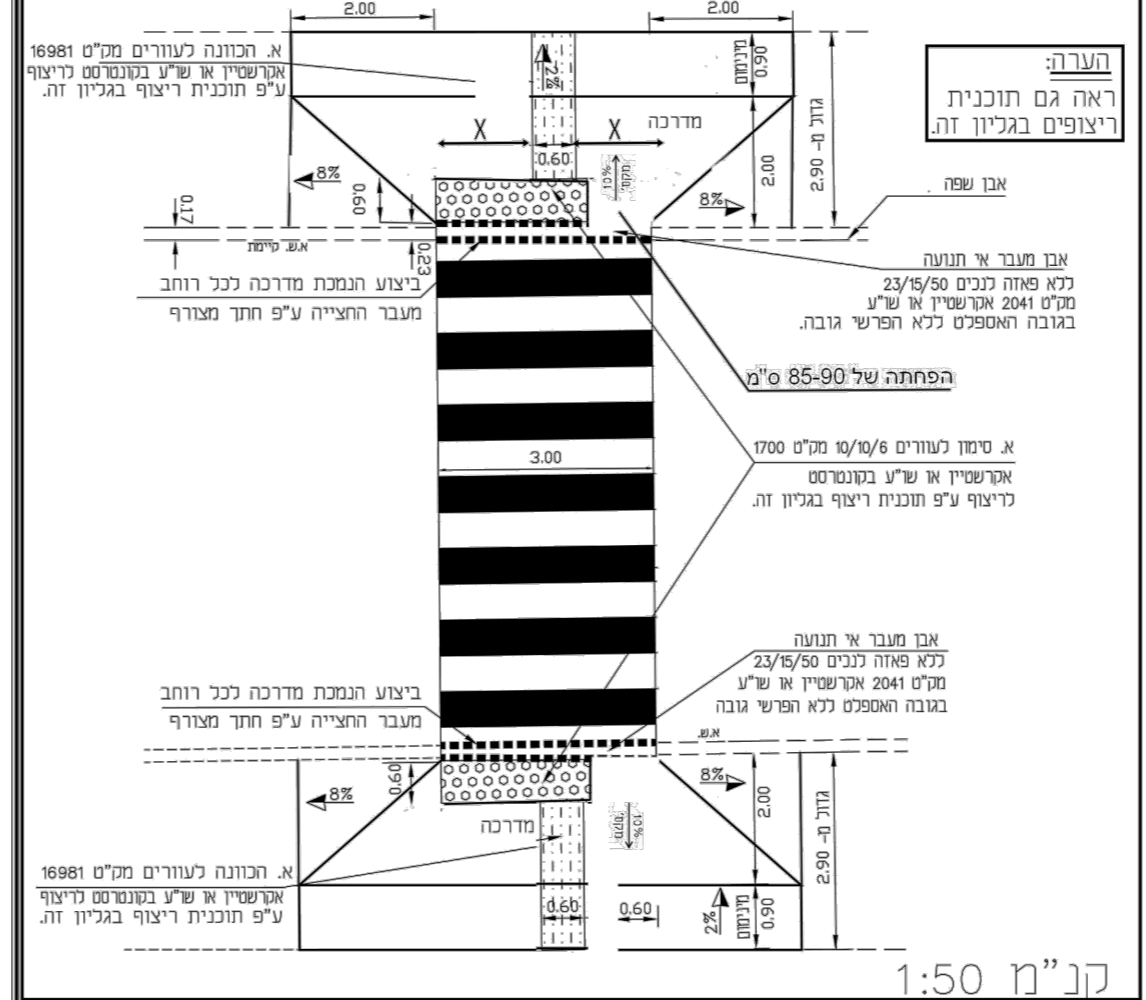

פרט ריצוף במדרכה והנמכת מדרכה במעבר חצייה

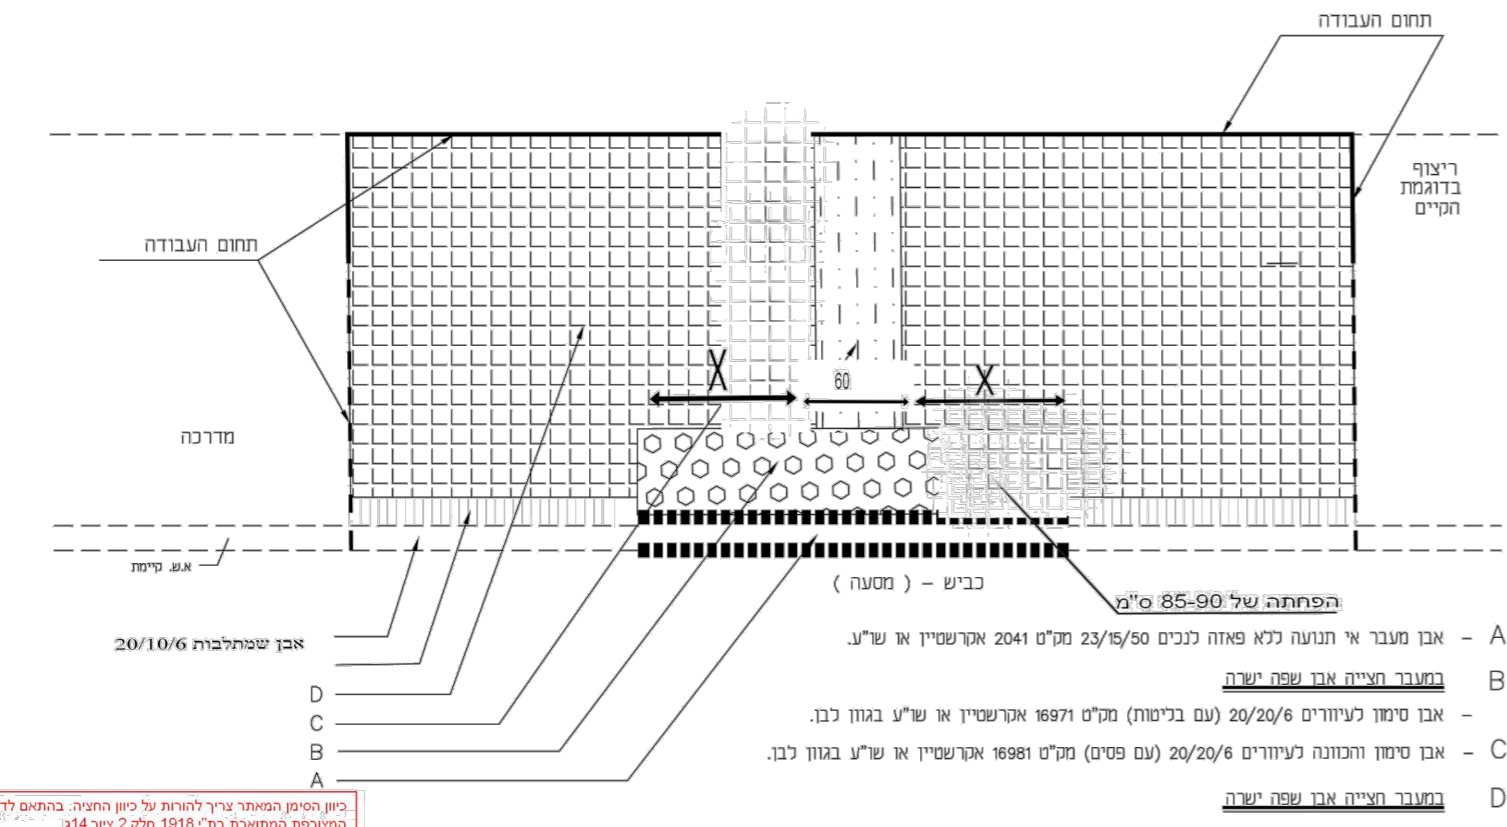

כיוון הסימן הפיננסי צריך להיות על כיוון החצייה בהתאם לדרישה המפורטת המתוארת בח"ל 1918 חלק 2 ציור 14.


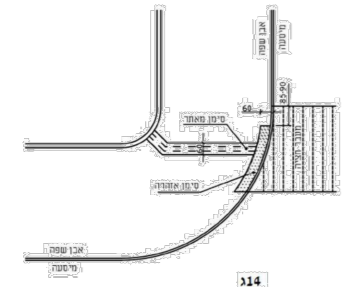


- הערות:
1. גונוי אבני האזורה, ההכונה וריצוף מלבן 10/20/6 (B,C,D). הינם זמניים עד לאחר בדיקת ניגודיות הגוונים עם תקן 1918 חלק 6.
 2. פס ההכונה יכונן אל תחום מעבר החצייה שבצד השני של הצומת.
 3. יש להדק את אבן הסימון ליעוורים ואת אבן הכוונה עם פטיש גומי למניעת שבירת הביטות.

קנ"מ 1:25

פרט לאורך הנמכה במעבר חצייה

פרט חתך לאורך הנמכה במעבר חצייה

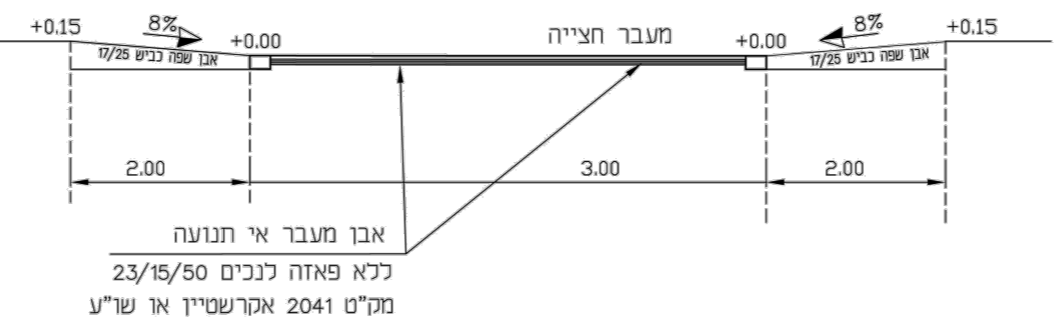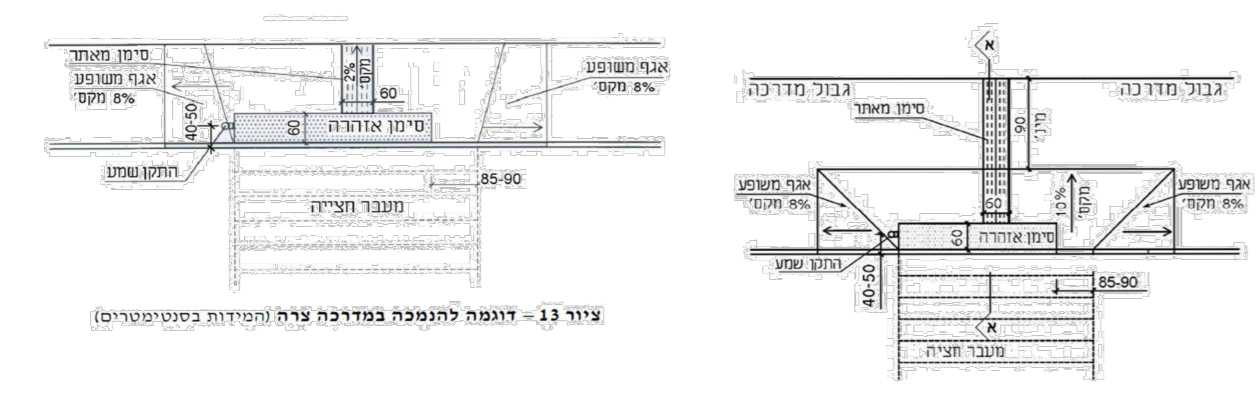

שם פרויקט:	תל תיאומים הרחבה	מס' פרט:	05	מדרג:	אמג"ד
שם פרט:	מעבר חצייה	מס' פרט:		מס' סידור:	אשר:
קובץ:	details	קניינים:	1:25	מחזור:	0 1
תאריך:	10.10.19	מחזור:		מחזור:	

יסמין מחזיל תחיל מחנדה מעמריה-תפוער وحنطق
יסמין מחזיל קובמי אדריכלית נוף ומעצבת פנים .
ת.ד. 12790 נצרת 16000
טל 04-6466401 04-6462119 פקס
Email: y_mak@barak.net.il