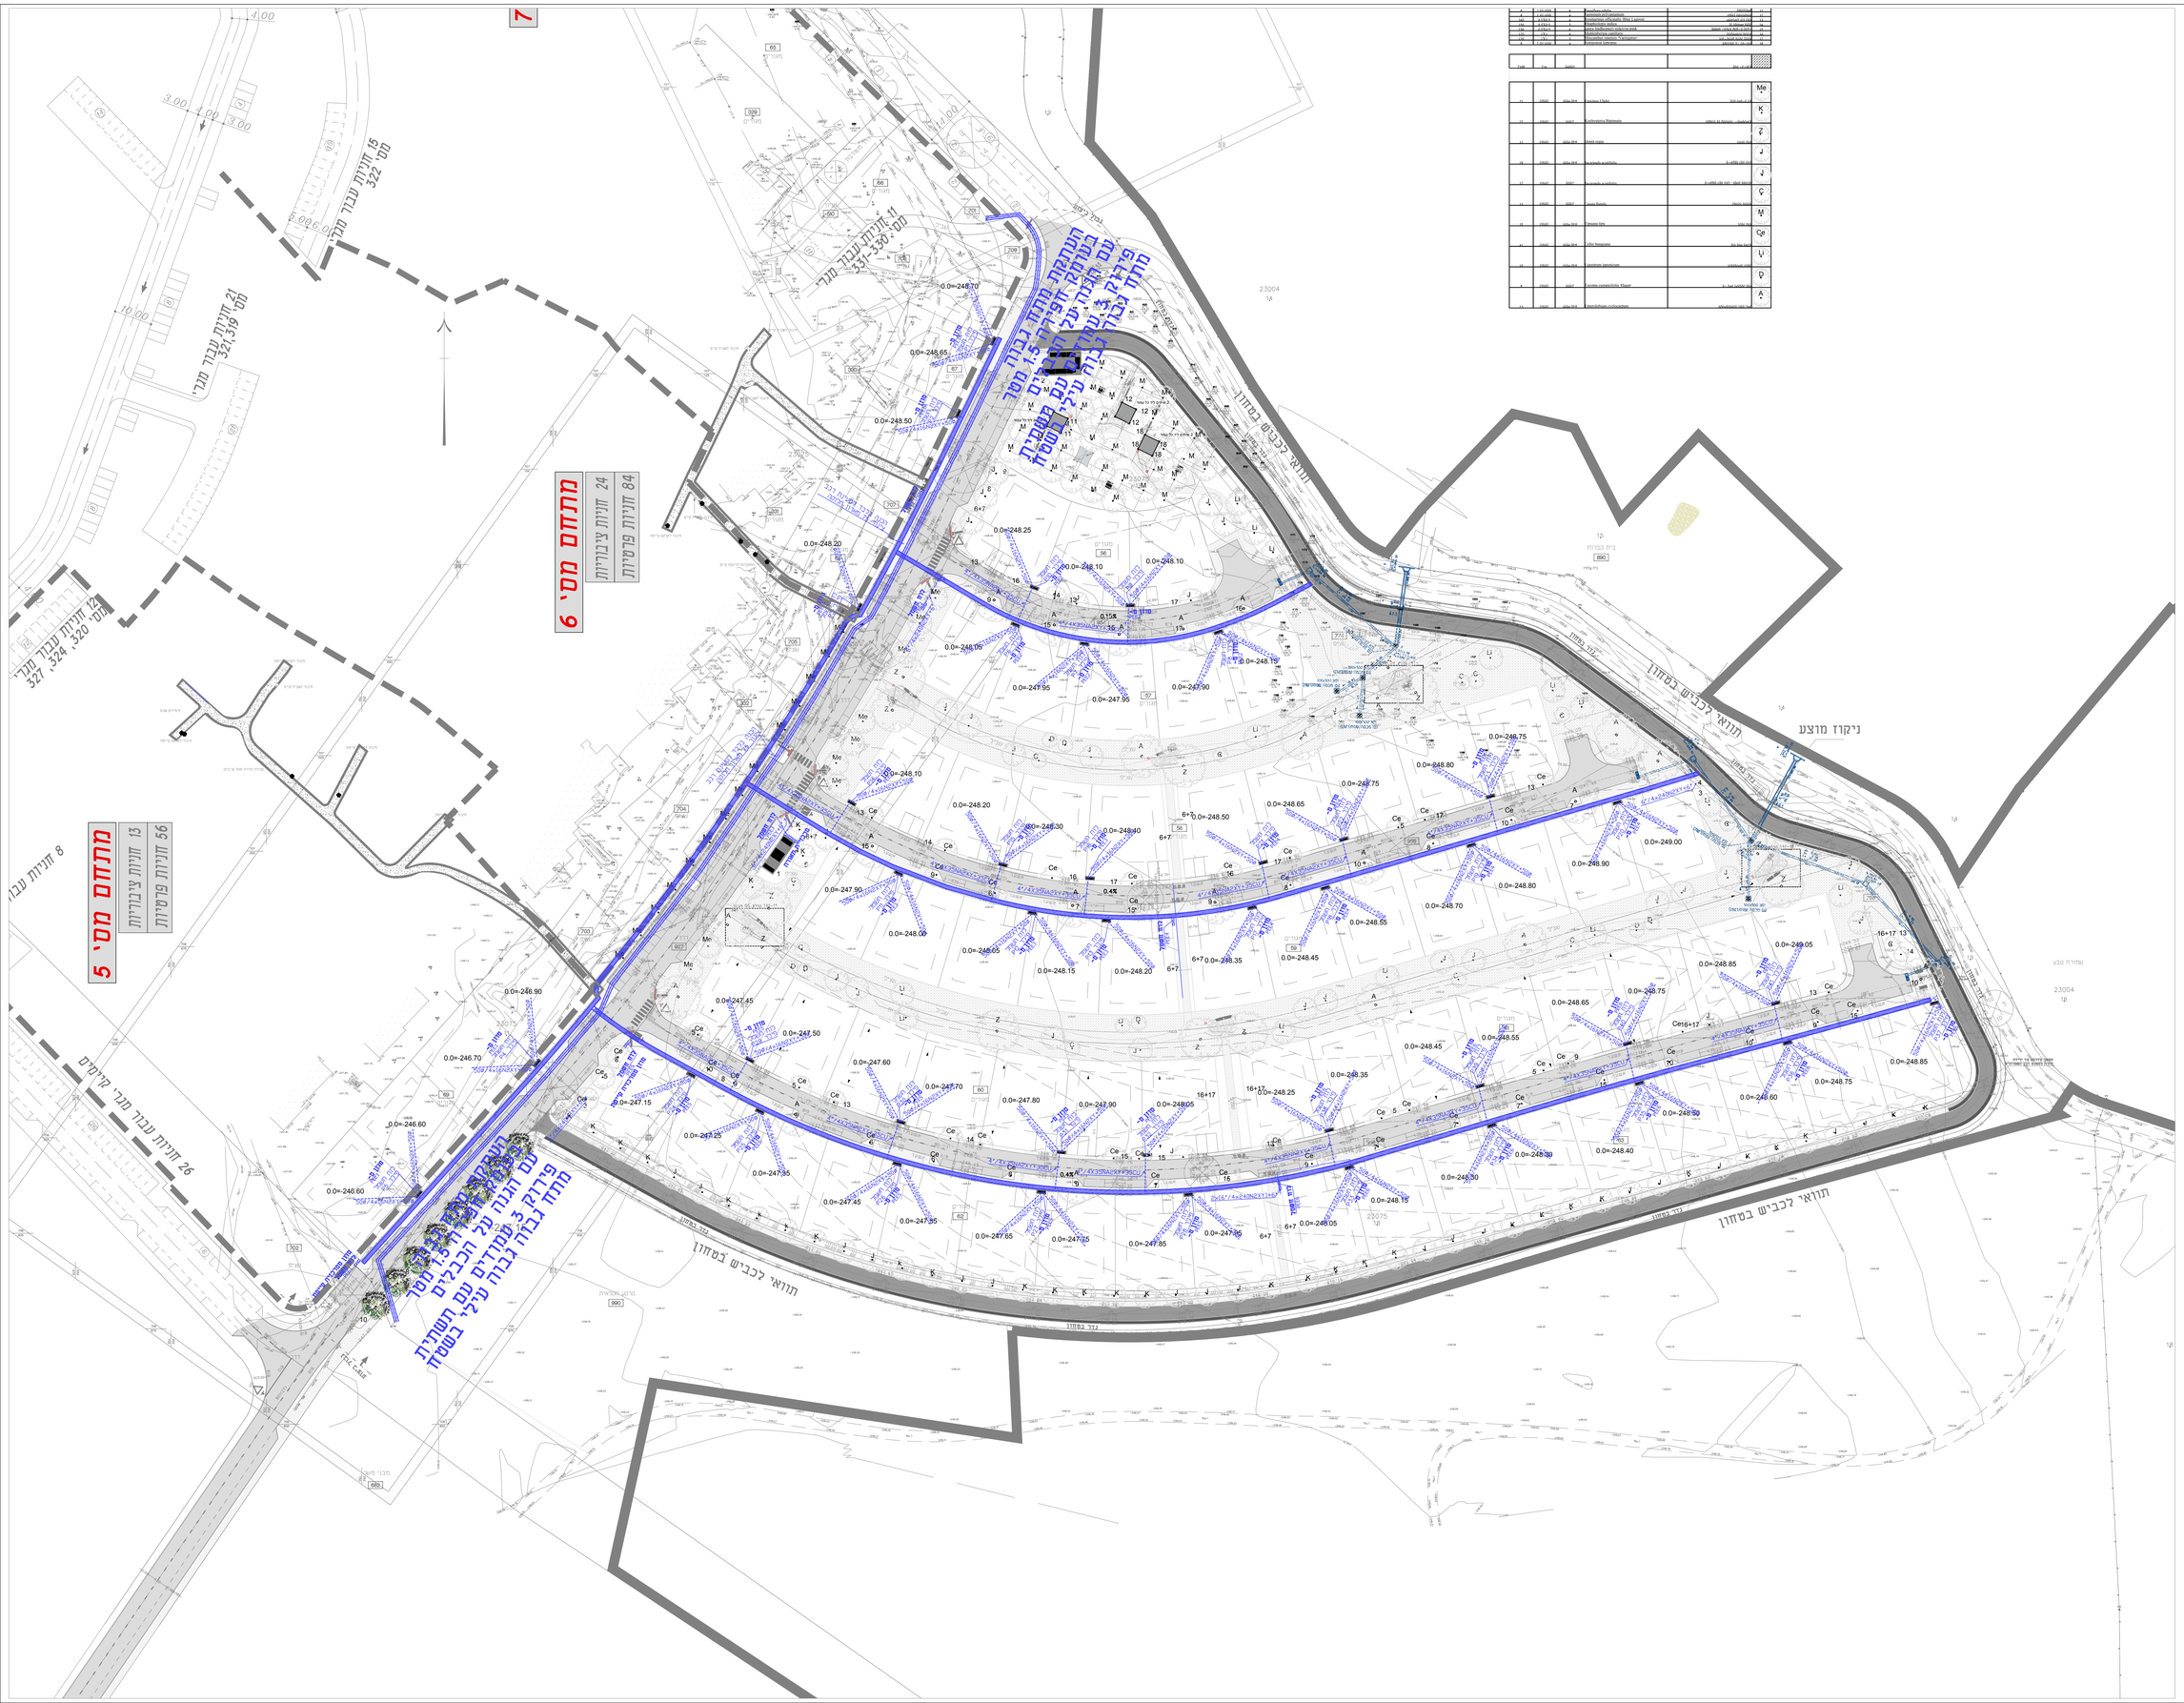

מקרא כללי תשתית תאורה:

- מרכזית תאורה מתוכננת
- תוואי תשתית חשמל באבנת וובלים בסמרים וחלקים הרשומים בגוף התכנית
- תוואי כבלי תאורה בעיטוף פרופיל. רוחב בסמר מו ולקן בבור אבנה 30x30 ומלא. ומעליו האדמה מנחושת גדייה 35 מפיר.
- שורה בסמר הרשום בגוף התכנית
- אלכסנדרות הארמה שמירה מים פלדה/עשוה באורך 3.0 מ' כמרל. הא מכבו עם מכסה ומעלים מלאים, בסמר 40 ס"מ ועומק 60 ס"מ
- עמוד האורה עגול מסג קוני בגובה 6 מ' כולל מגם תאורת רחוב דמורטבי בלד דגם 45W ECONO LED SMALL. צבע אור 3000K מחוסן בחוות 10 מעלות אבא אם עליין אחרת בתכניות
- עמוד האורה עגול מסג קוני בגובה 8 מ' כולל מגם תאורת רחוב דמורטבי בלד דגם 80W ECONO LED SMALL. צבע אור 3000K מחוסן בחוות 10 מעלות אבא אם עליין אחרת בתכניות
- בתיבה דמורטבי בד בתאורת שבבים בגובה עד 85 ס"מ כולל נורות בד העמוד ציבוע אלומנים דגם 8-50E LED 3W. צבע אור 3000K
- עמוד האורה תקיבן מעם בעל חתך עגול אחיד קטר "6 בגובה 8 מ' קוטר האורה בסמר דגם ORBINO LED חוצרת אכרום ערת הפופס. הגוף עשוי ציבוע אלומנים עם נורה מדגל בד 84W חוצרת Vossloh-schwabe
- אלון מכסה 0-V עבור תשתית תמשרת בבידוה: 60x80 ס"מ
- נופסת 10 עבור תשתית המשרת במידוה: 50x35 ס"מ
- נופסת C64 עבור תשתית המשרת במידוה: 60x40 ס"מ
- תוואי תשתית המשרת בחתאים לתגוריות חברת בזק 13.5 מ.ר.
- תא מצע דגם "ק" / תא מצע דגם "א" — לרשום על כל המכסים "המשרת כפר רופין"

מקרא לתשתיות תמשרה:

- רצועת חברת חשמל
- אזור מגרים
- תוואי תשתית חשמל בתחאים כתכנון תח"י

מקרא לתשתיות חשמל:

Me							
K							
Z							
J							
L							
C							
M							
Ce							
U							
D							
A							

רשימת תכניות

מס'	נושא
01	תכנית תשתית חשמל
02	תכנית תשתית תאורה
03	תכנית תשתית המשרתת בזק-הוט
04	תכנית מרכזיות תאור+נחות
05	תכנית פרטים

עותק	מ ע ו ן	תאריך
ב		
ג		
ד		
ה		
ו		
ז		
ח		

מס'	מ ה ו ת ה ש י נ ו י	תאריך	אישר
01	עדכון תשתית המשרת לפי דרישת הבטיחו	30.11.25	עגאן

מהדורה מס' 01

מזמין:
כפר רופין

שם הפרויקט:
הרחובה 62 מגרשים - כפר רופין

נושא הגליון:
תכנית תשתית חשמל

מס' גליון		
E	0	1

מכון: אלחנ	שרטט: אלחנ	אישר: עגאן	
תאריך: 29.4.25	תאריך: 5.8.18		
מס' עבודה: 0919/12			

תיק-מסמיה במחשב
T:\dwg\כפר-רופין\
תיקון: 26.11.2018

שם קובץ				
E-ALL	כיבוי	חוץ	מגרש	כיוון
קנ.מ: 1:500				

ענאן במחרש מהנדס חשמל בע"מ
מלכון: 04-6461563 פקס: 04-6452750
רח' המלכים הנשר 19/67 ת.ד. 5041 - נצרת 16160
E.MAIL- info@bo1hish.info