עץ לשימור

עץ לכריתה בכפוף לסקר עצים

שביל בטון מתוכנן לפי פרט

תחום חפירה לצרכי תשתית שביל

פירוקים

שרוול פוליאטילן 110 מ"מ דרג10

בשביל גבהים בהתאם לגובה קרקע טבעית בתוספת 3 ס"מ
במשפגש עם ריצוף קיים יש להיצמד לגובה הריצוף הקיים

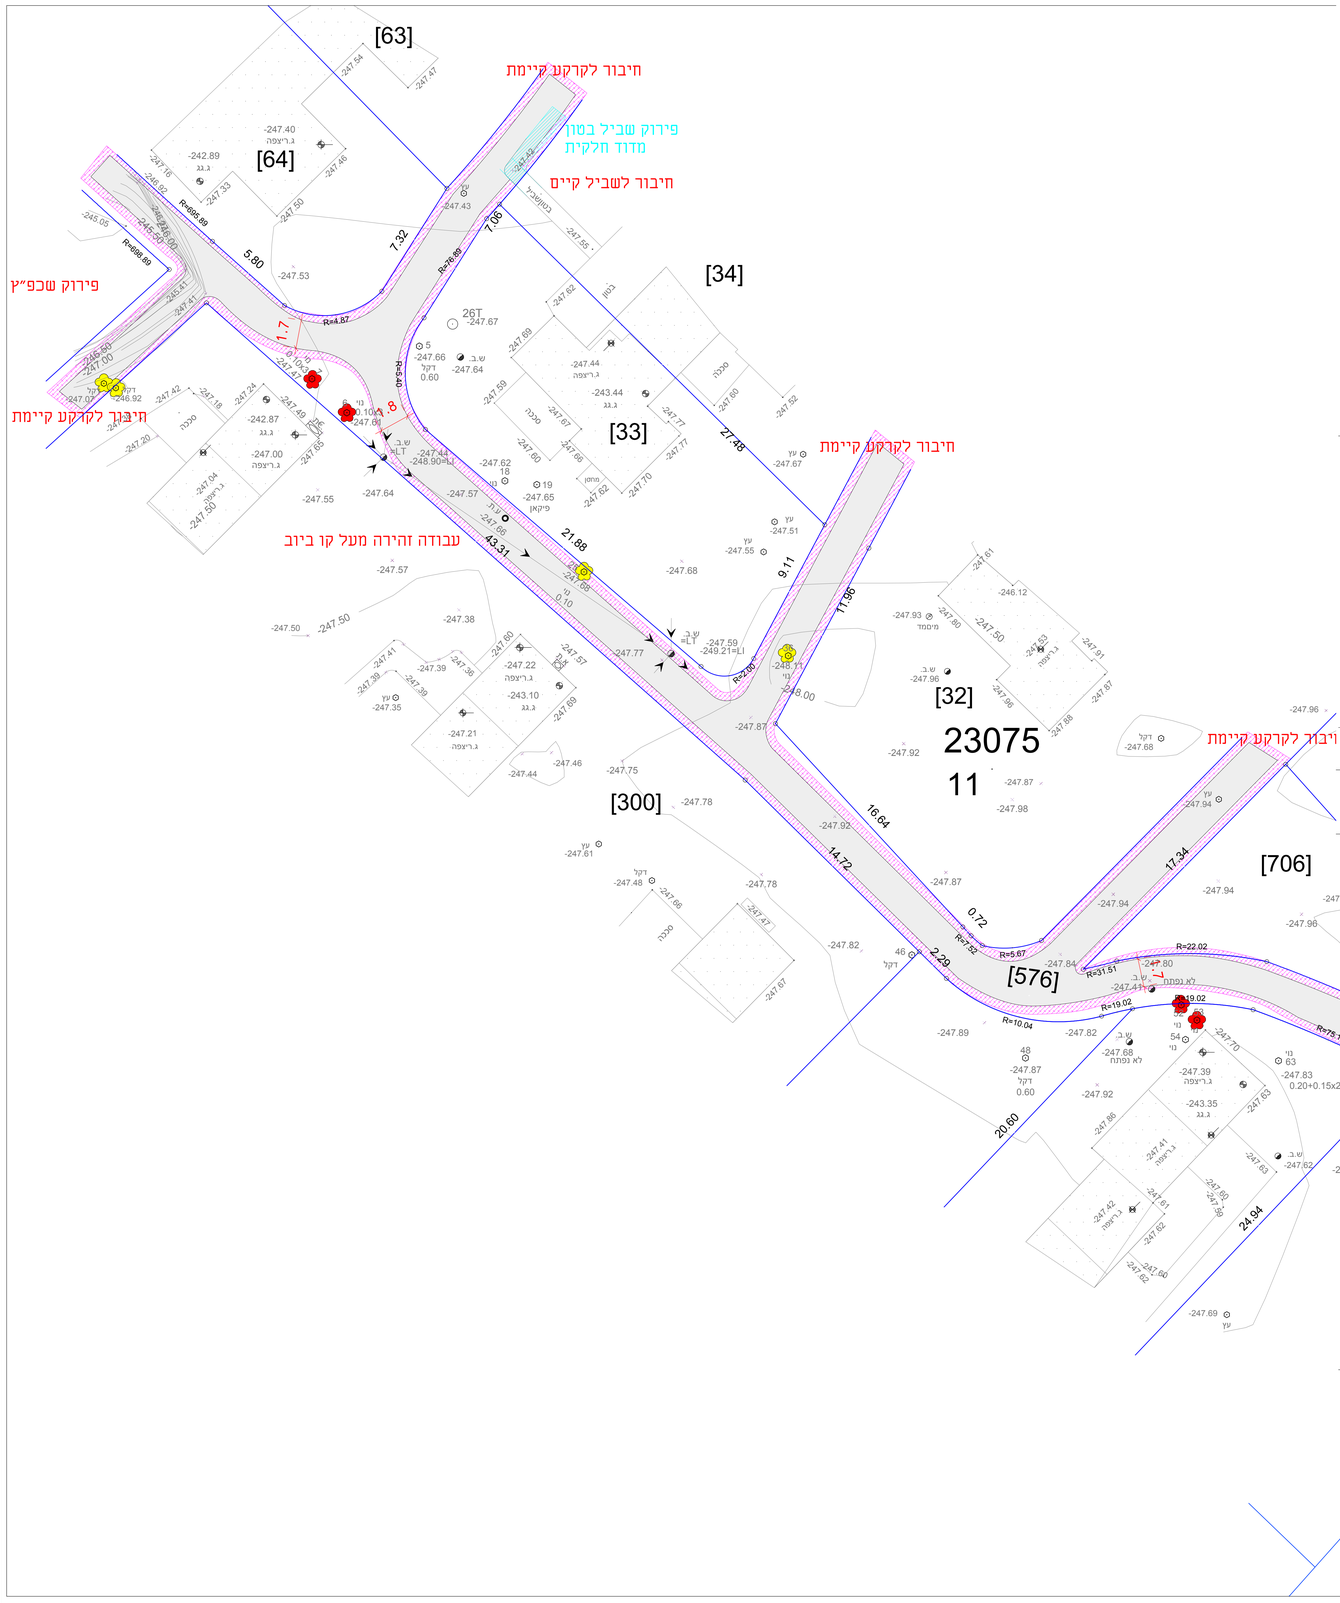

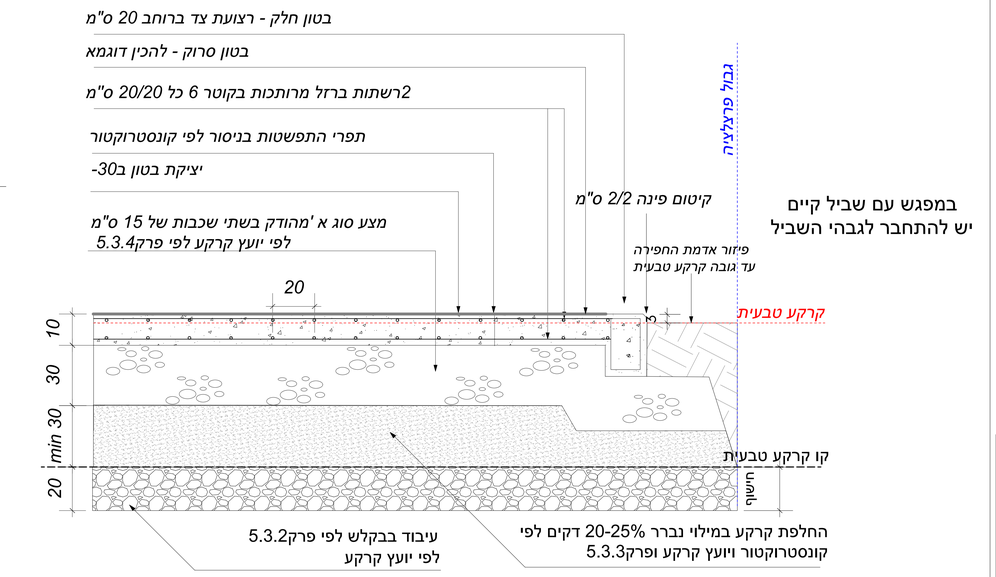

במפגש עם שביל קיים
יש להתחבר לגבהי השביל

פרט אדריכלי בלבד
יש צורך בפרטים קונסטרוקטיבים

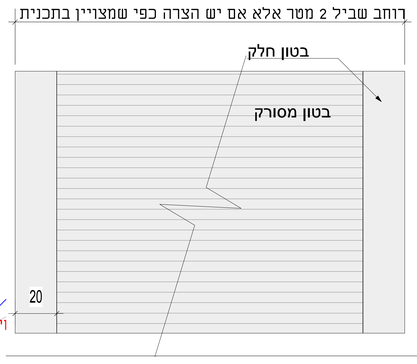

הערות:
א .זיון ובטון לפי קונסטרוקטור.
ב .גמר בטון סרוק עדין - יש להכין דוגמא לאישור המתכנן.
ג .תפרי התפשטות לפי קונסטרוקטור
ד .יש להכין דוגמא לאישור המתכנן
ה .בריצוף המשתלבת - חול מיוצב עם צמנט ביחס
של 3 מידות חול ומידה אחת מלט
ו .החלפת קרקע ומצעים לפי הנחיות יועץ הקרקע ופרטי הקונסטרוקטור

שביל בטון קנ"מ1:10

שינויים		
מהות השינוי	מהדורה	תאריך
עדכון לפי הערות קיבוץ	2	23.1.23

תמונה

תאריך

הערות

מקרא

מזמין	חברה כלכלית מועצה אזורית עמק מעיינות
פרויקט	כפר רופין שבילים מול שכונת הפקאן
תכנית	העמדת שבילים בהתאם לפרצלציה מקטע דרומי

		לעיון	לאישור	למכרז	לביצוע
מס 'תכנית	165-10				
קנ"מ	1:100				
תאריך	19.1.2023				
מהדורה	2				
שם קובץ					

המצגים אוהאי לביצוע התכניות ולהתאמתן למקום. כל הסבות לקנה אחד לכל הפחות ולדרוש למתכנן על כך שמשלוח ההסמה. אין לקנות מידה מהשרטוט שמא כי שמשמשים בתכנית זו נרקע לתכנית ושאי לבדו באחריות הקבלנית והחיקת לתכנית פרישה בתכנית ביצועית ללא אישור מפורש בכתב מהמתכנן אסור בהחלט.

אילן עקרישי - אדריכל נוף ת.ד. פרץ 38/26 תל אביב טלפון0770-7725001:	