עץ לשימור

עץ לכריתה בכפוף לסקר עצים

שביל בטון מתוכנן לפי פרט

תחום חפירה לצרכי תשתית שביל

פירוקים

שרוול פוליאטילן 110 מ"מ דרג10

בשביל גבהים בהתאם לגובה קרקע טבעית בתוספת 3 ס"מ
במשפגש עם ריצוף קיים יש להיצמד לגובה הריצוף הקיים

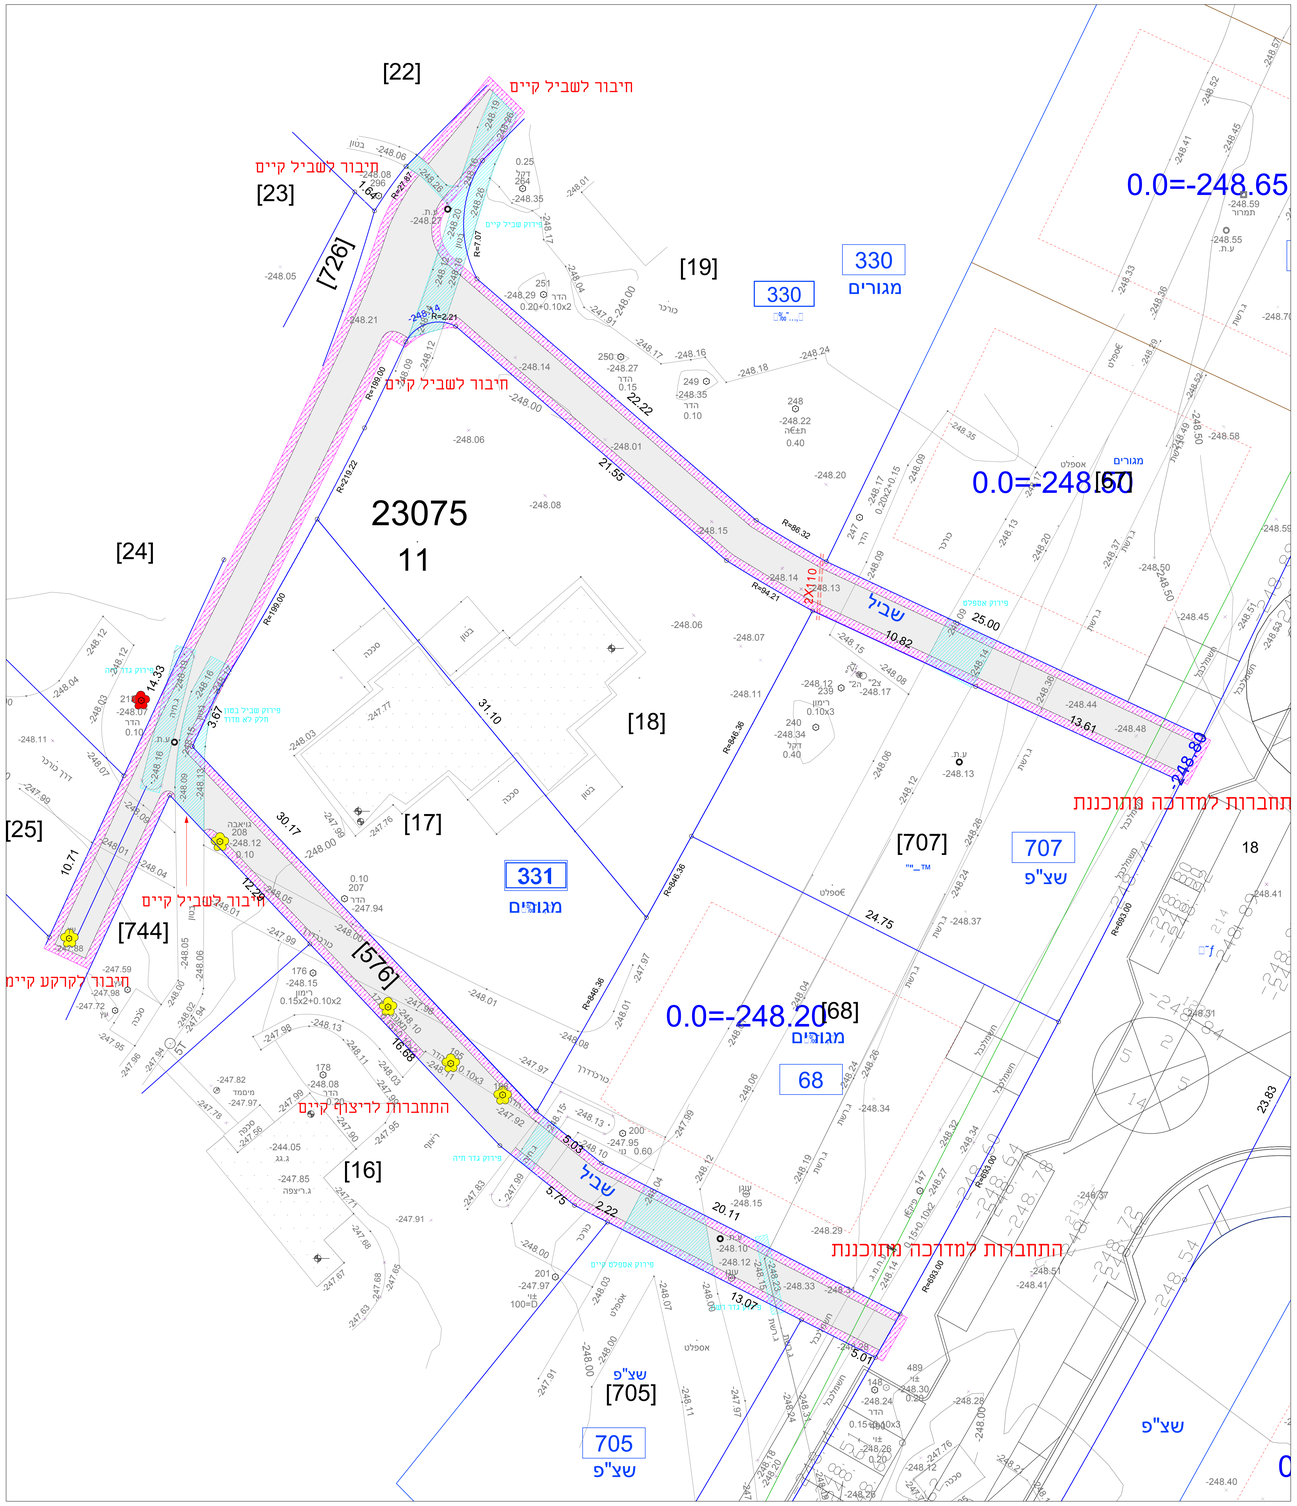

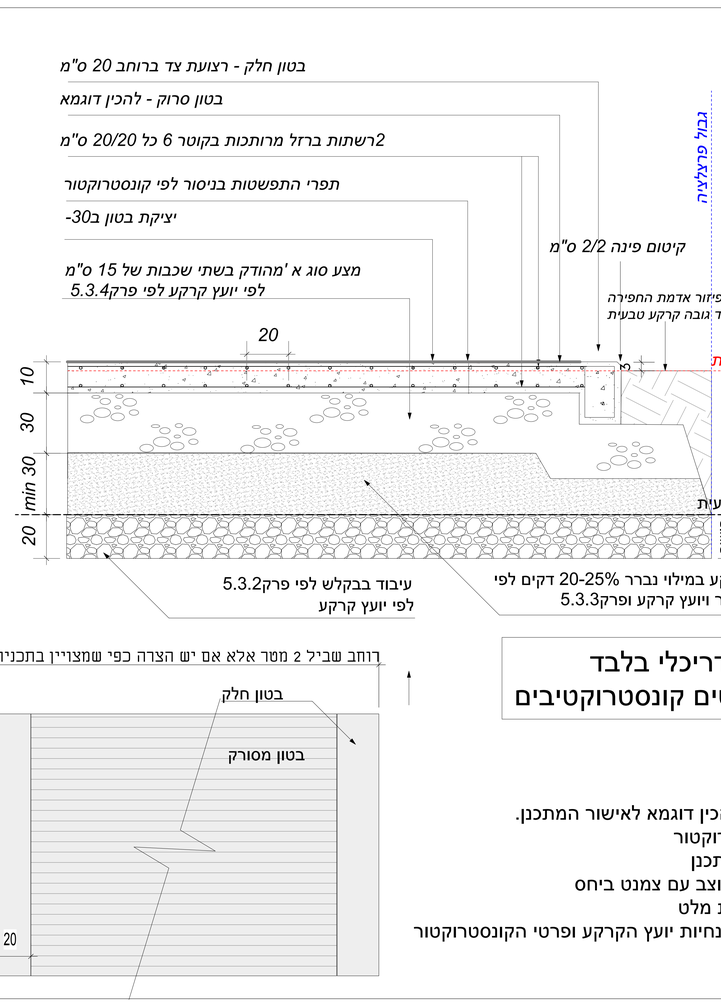

פרט אדריכלי בלבד
יש צורך בפרטים קונסטרוקטיבים

הערות:
א .זיון ובטון לפי קונסטרוקטור.
ב .גמר בטון סרוק עדין - יש להכין דוגמא לאישור המתכנן.
ג .תפרי התפשטות לפי קונסטרוקטור
ד .יש להכין דוגמא לאישור המתכנן
ה .בריצוף המשתלבת - חול מיוצב עם צמנט ביחס של 3 מידות חול ומידה אחת מלט
ו .החלפת קרקע ומצעים לפי הנחיות יועץ הקרקע ופרטי הקונסטרוקטור

שביל בטון קנ"מ1:10

שינויים		
תאריך	מהדורה	פרטי השינוי
23.1.23	2	עדכון לפי הערות קיבון

תמונה

תאריך

הערות

מקרא

מזמין	חברה כלכלית מועצה אזורית עמק מעיינות
פרויקט	כפר רופין שבילים מול שכונת הפקאן
תכנית	העמדת שבילים בהתאם לפרצלציה מקטע צפוני
מס 'תכנית	165-10
קנ"מ	1:100
תאריך	19.1.2023
מהדורה	2
שם קובץ	

לעיון | לאישור | למכרז | לביצוע
המכתב אחראי לבדיקת המכתבים ולהתאמתן למקום
על המכתב לקבל את כל הבחירות ולהערים למתכון על
כי שטחלוש התאמה. אין לקבוע מידה מהשרטט עמדת
כי שטחלוש בהסכת זה ברקע להכנתם ושאי לכך
באחריות המקצועית והחוקית להכנת.
אישור בהכנת וירטואלית ללא אישור מפורש בכתב
מהמתכון אסור בהחלט.

אילן עקרישי - אדריכל נוף
ת.ל. פרץ 38/26 תל אביב טלפקס077 - 7725001: