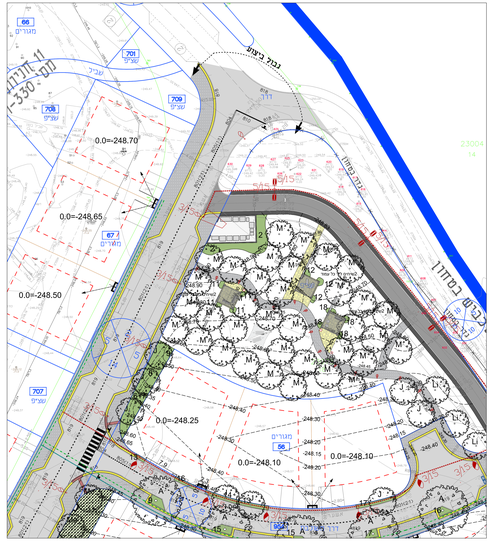

:פרט שתילת עץ בדשא, קנ"מ1:50

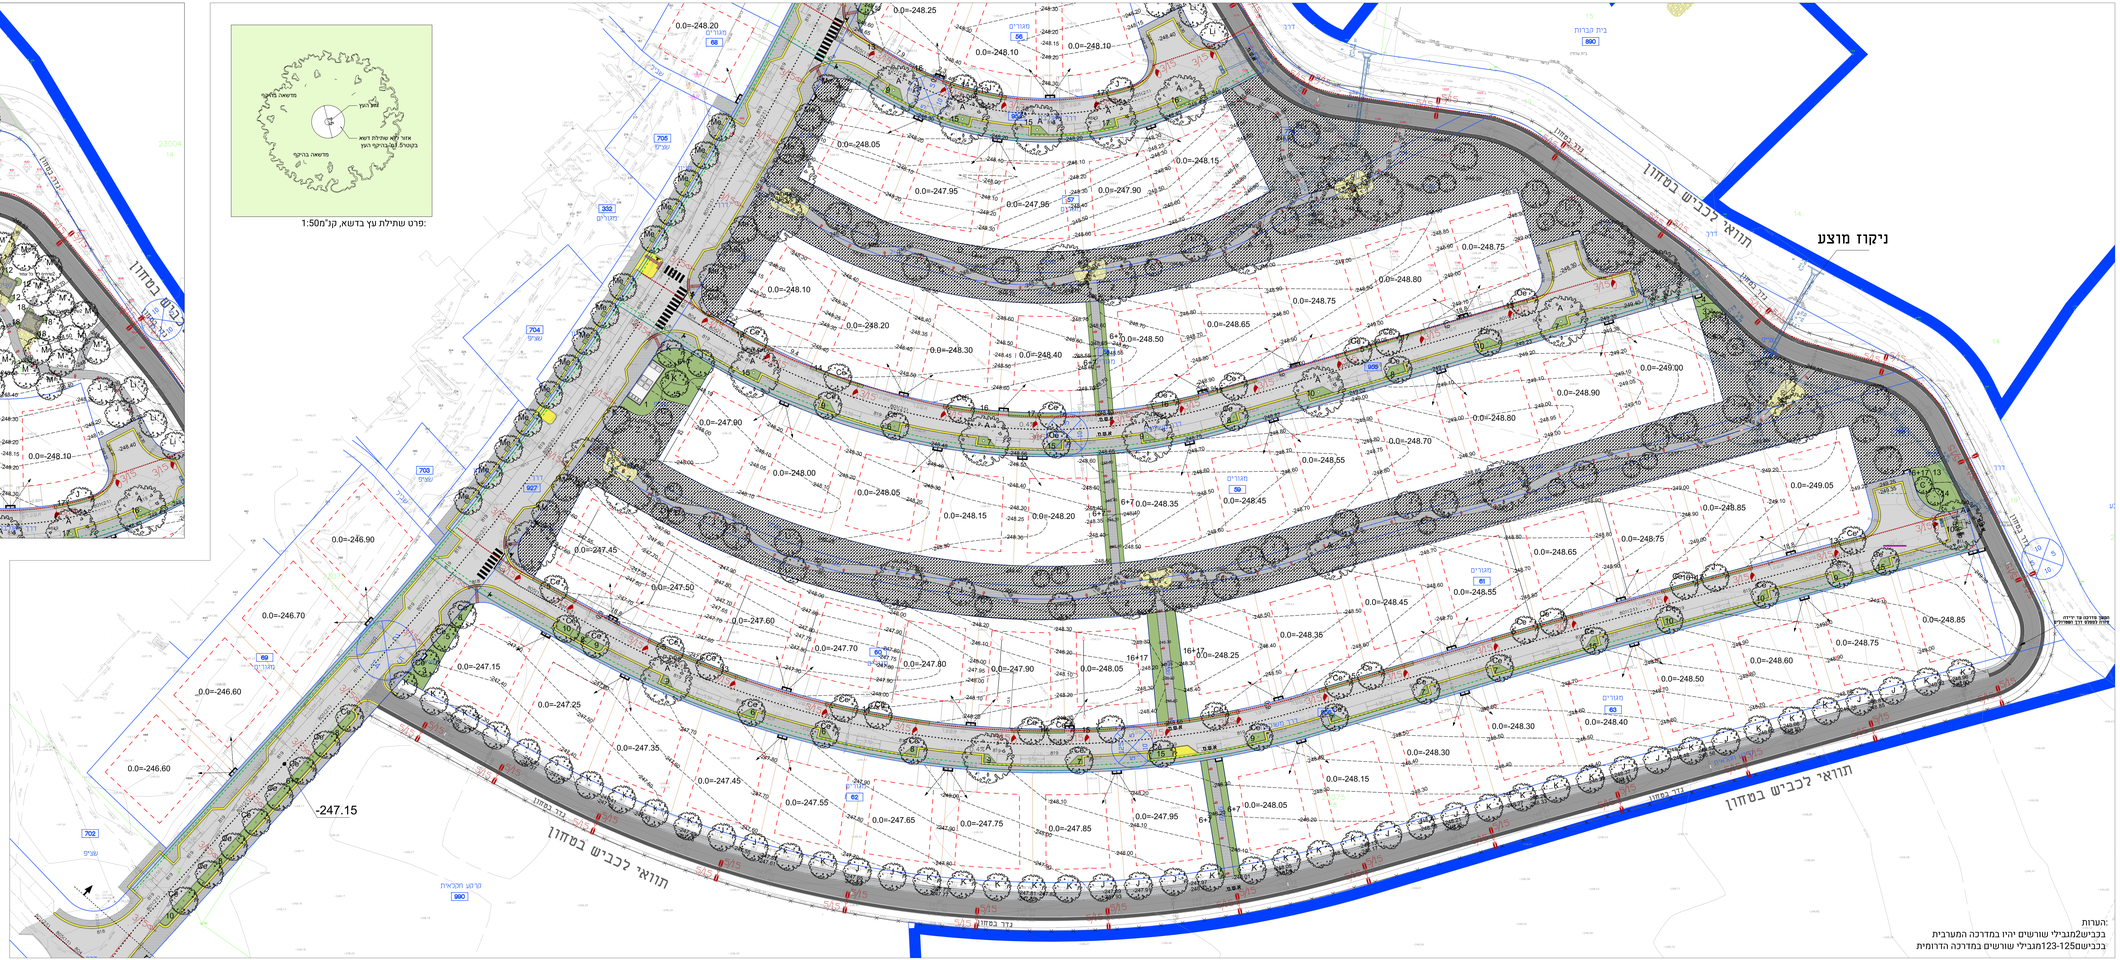
ניקוז מוצע
תוואי לכביש בסחרון
תוואי לכביש בסחרון
תוואי לכביש בסחרון
בית קברות
890
קרטע וחכירת
990
נגר בחוזה
נגר בחוזה
נגר בחוזה
מגורים
מגורים
מגורים