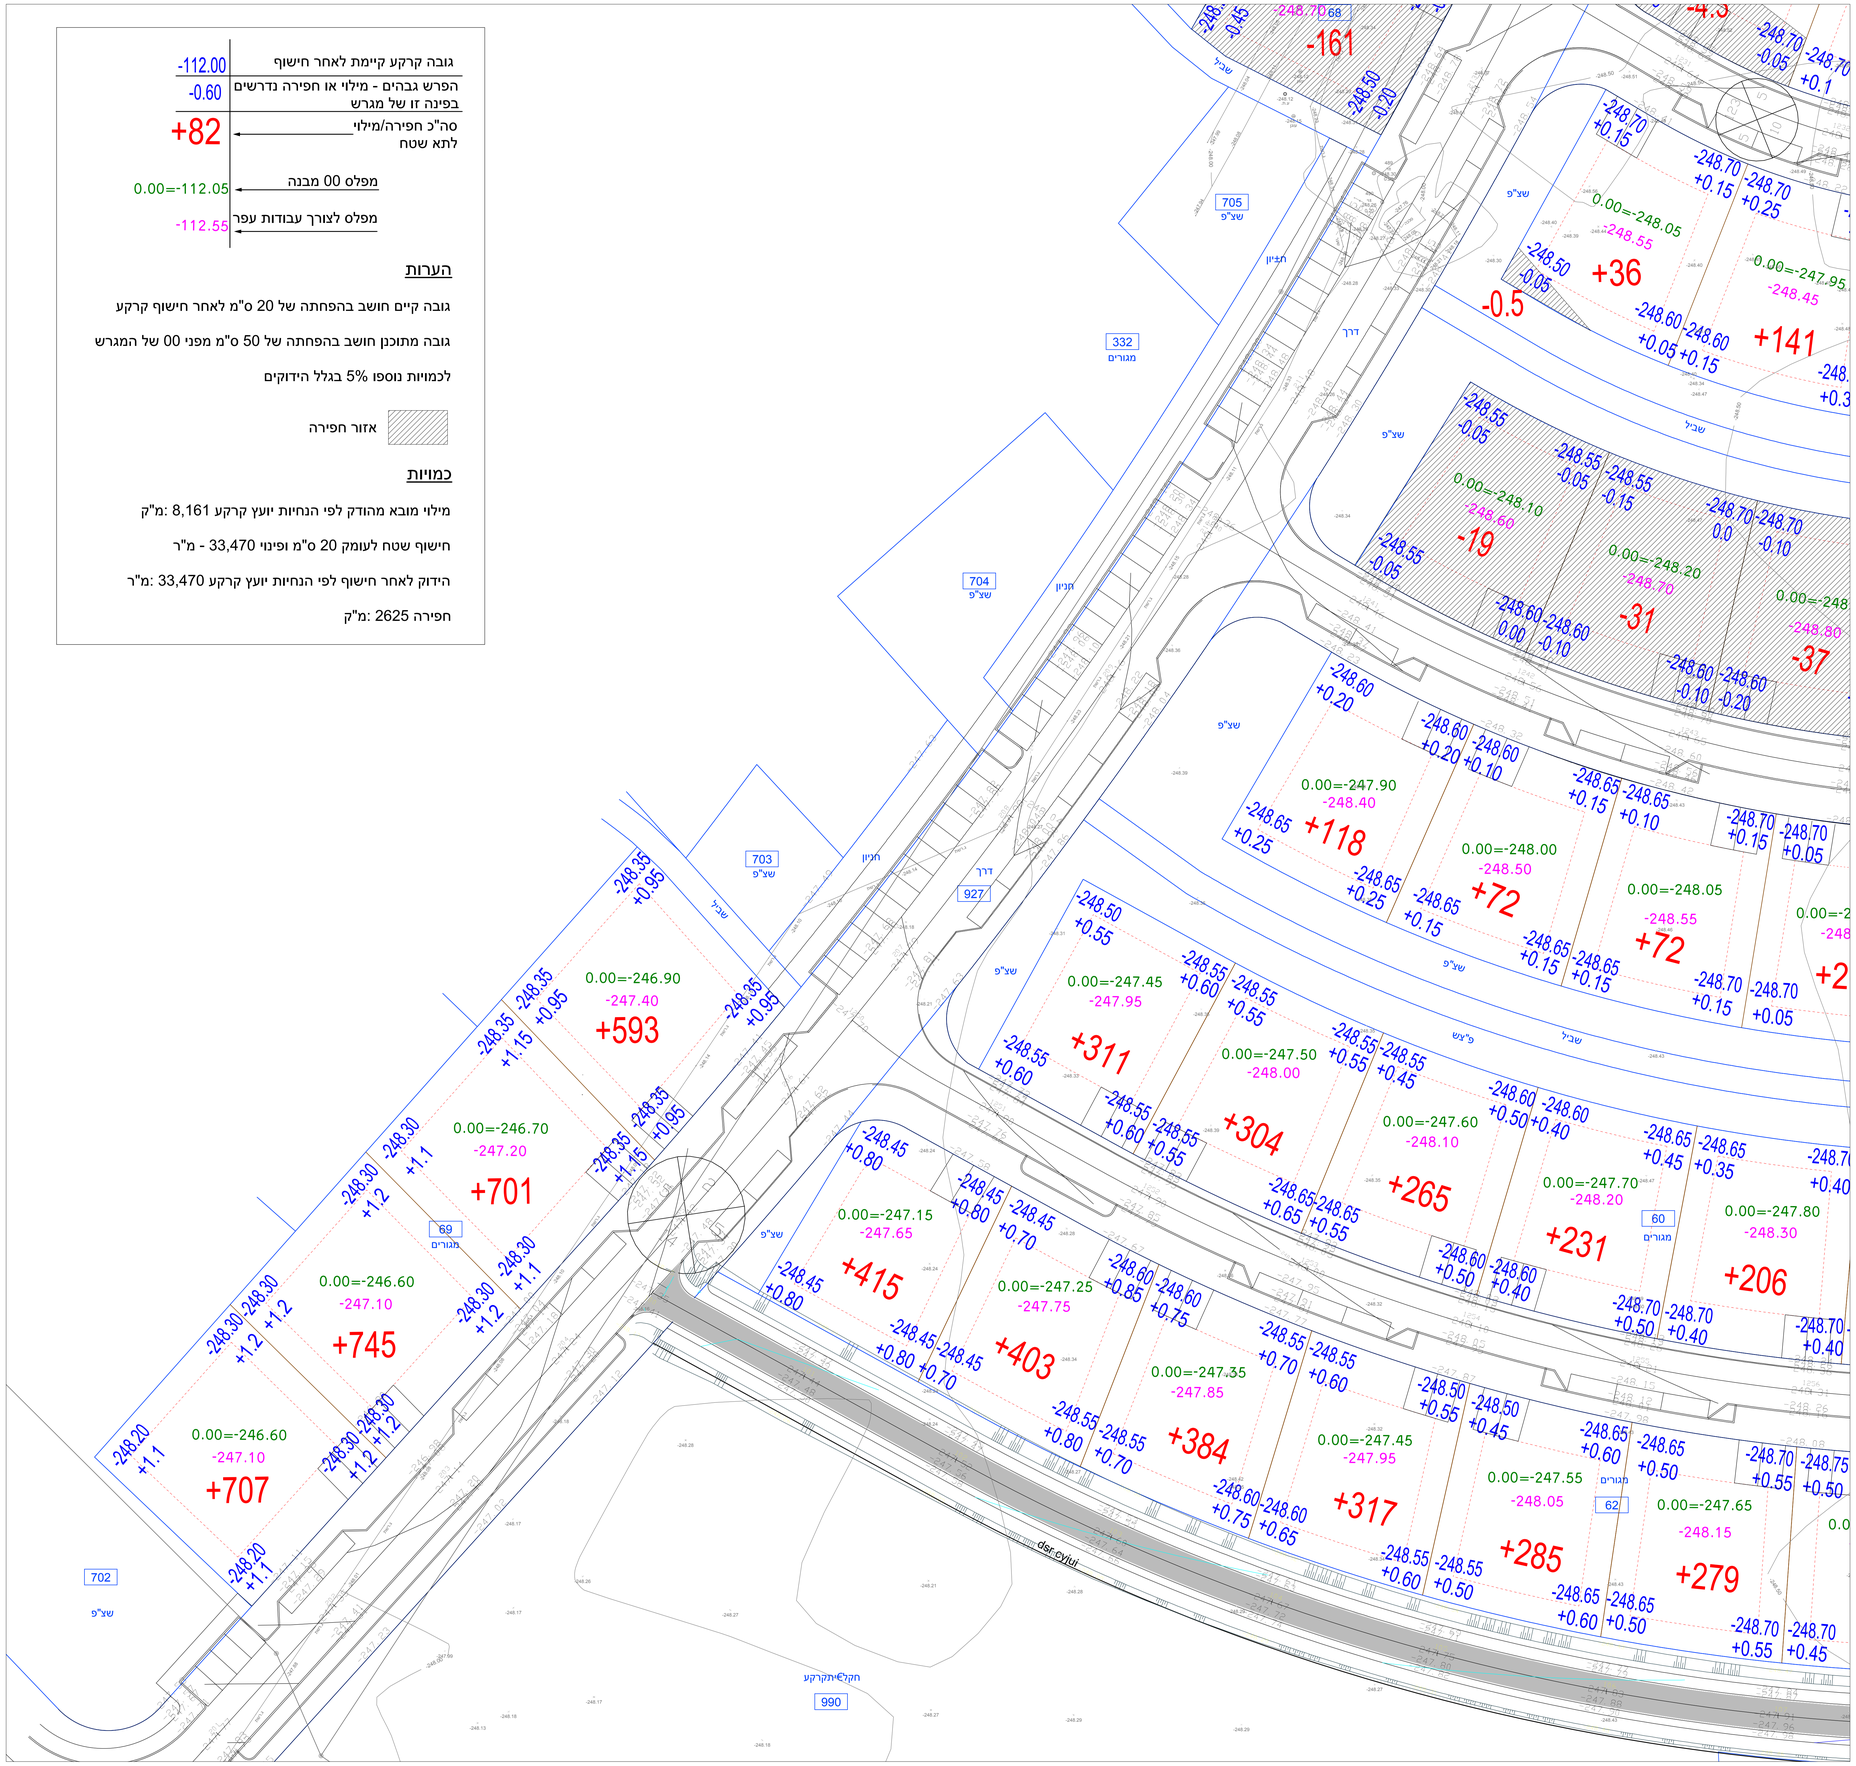

גובה קרקע קיימת לאחר חישוף	-112.00
הפרש גבהים - מילוי או חפירה נדרשים בפינה זו של מגרש	-0.60
סה"כ חפירה/מילוי לתא שטח	+82
מפלס 00 מבנה	0.00=-112.05
מפלס לצורך עבודות עפר	-112.55

הערות

גובה קיים חושב בהפחתה של 20 ס"מ לאחר חישוף קרקע

גובה מתוכנן חושב בהפחתה של 50 ס"מ מפני 00 של המגרש

לכמויות נוספו 5% בגלל הידוקים

אזור חפירה

כמויות

מילוי מובא מהודק לפי הנחיות יועץ קרקע 8,161 :מ"ק

חישוף שטח לעומק 20 ס"מ ופינוי 33,470 - מ"ר

הידוק לאחר חישוף לפי הנחיות יועץ קרקע 33,470 :מ"ר

חפירה 2625 :מ"ק

שינויים

תאריך	מהדורה	מהות השינוי

תפוצה

תאריך	תפוצה

הערות

מקרא

מזמין	חברה כלכלית מועצה אזורית עמק מעיינות
פרויקט	כפר רופין שכונת הפקאן
תכנית	תכנית עבודות עפר מגרשים הגדלה2
מס 'תכנית	141-03
קנ"מ	1:250
תאריך	4.7.2022
מהדורה	1
שם קובץ	מגרשים-141.dwg

לעיון ☐ לאישור ☐ למכרז ☐ לביצוע ☒

המבנע אחראי לבדיקת התכנית ולהתאמתן למקום. על המבנע לבקר את כל הפרידות והמידים המתפרטים על מפת שלוחה המאמה. אין לקבוע מידה מהשרטוט עצמו מי שמשתמש בתכנית זו מודע ולמכירה נאשא לבדו באחריות המקצועית והחוקית למכנית. שימוש בתכנית בלעדיות ללא אישור מפורש בכתב מהמתכנן אסור בהחלט.

איילן עקרישׁ - אדריכל נוף
ת.ד. מרץ 38/26 תל אביב פלפון077-7725001: