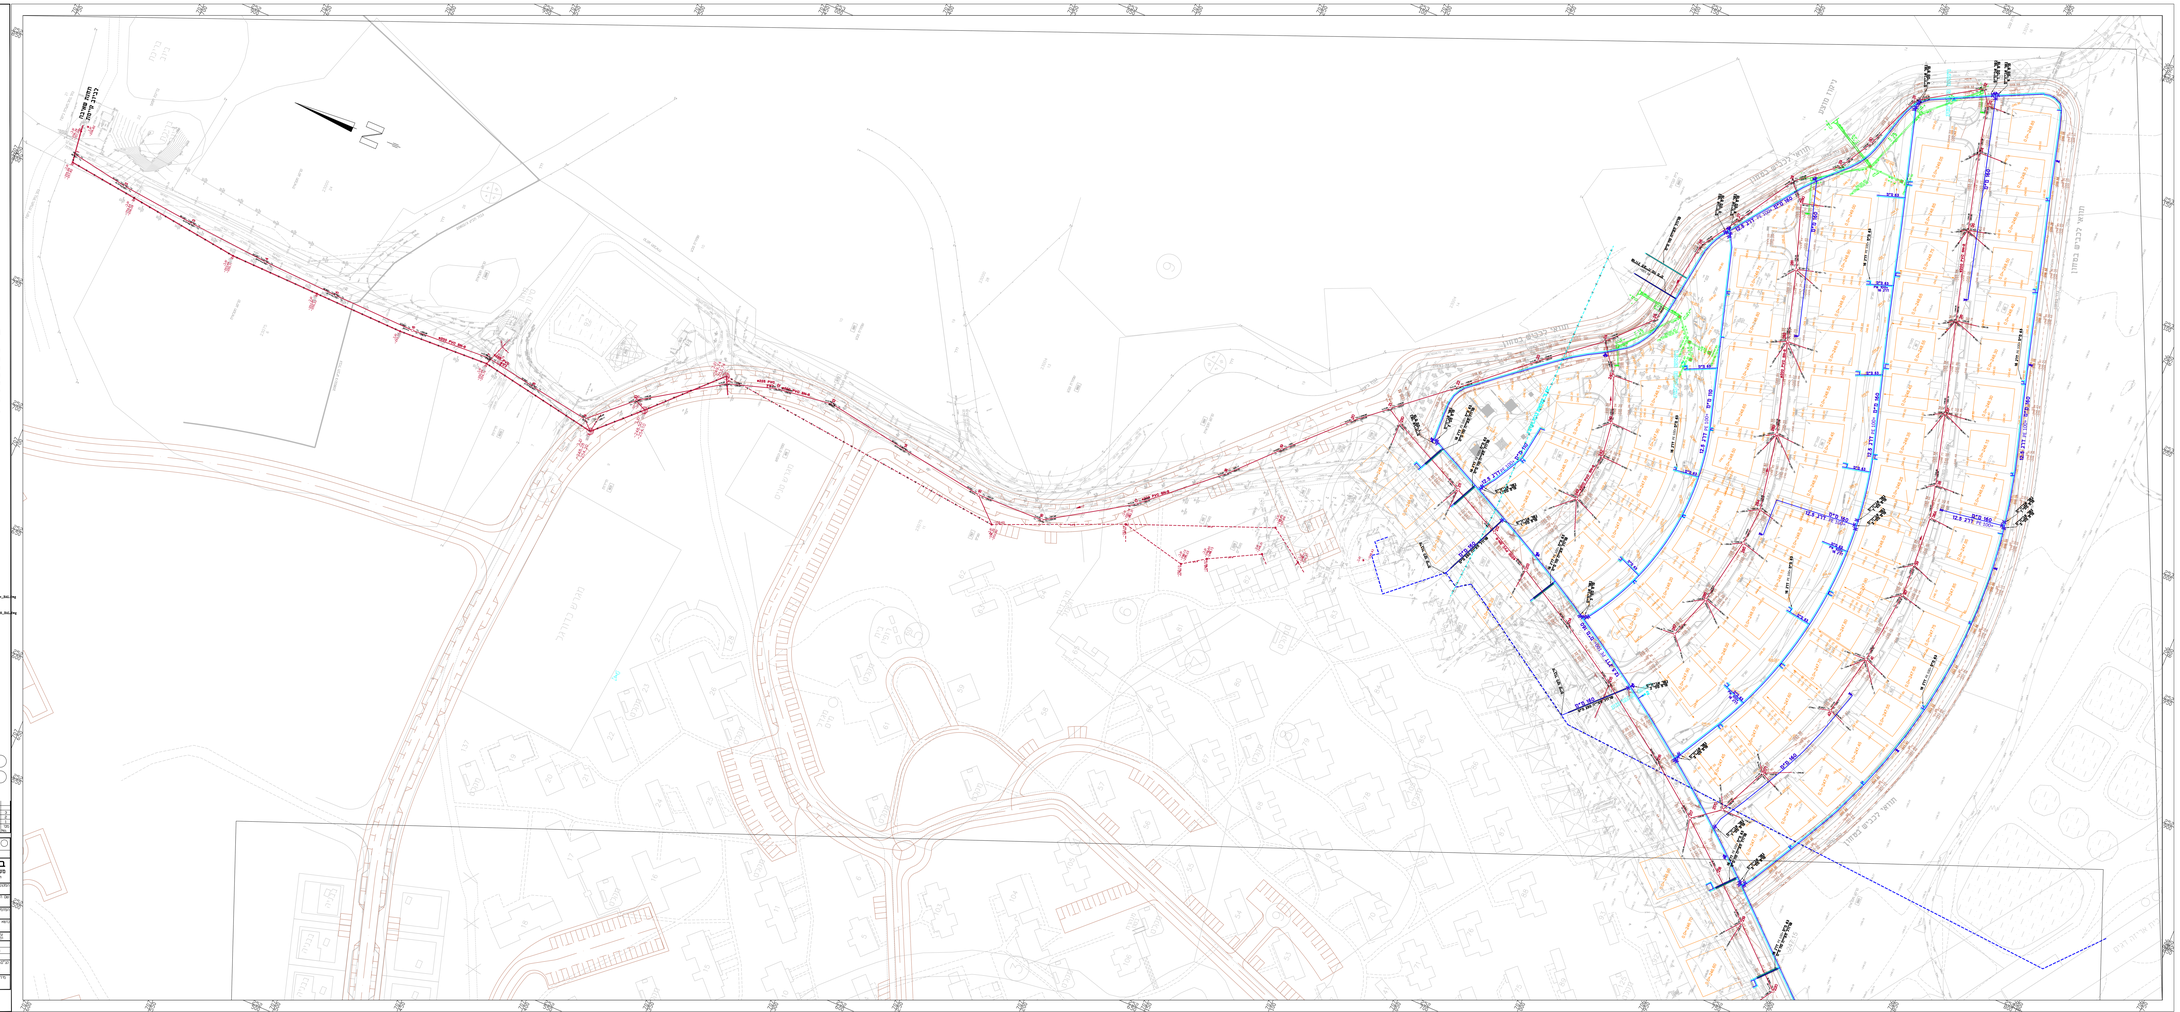
מקרא:
קו ביוב מתוכנן
קו ביוב קיים
קו ביוב קיים לביטול
קו מים מתוכנן
קו השקייה מתוכנן
קו מים קיים
קו מים קיים לביטול
קו מים להשקייה קיים
הידרנט בודד/כפול
מגוף
N
חתכים לאורך בגילוין מס' 6521-20
פרטים בגילוין מס' 6521-30
REVISIONS
BALASHA-JALON
בלשה ילון
מערכות השקיה בע"מ
INFRASTRUCTURE SYSTEMS LTD.
כפר רופין
PROJECT
הרצאת תכנון מי יישוב
מסלולים מים ובוכיה
OWNER
מ.א. עמק המעיינות
SUBJECT
תוצרת
DRAWN
CHECKED
APPD.
SCALE
1:500
6521-2
FILE_PLT
FILE_CTB
DATE
Mon Mar 08, 2021 - 11:29am
K:\TEC-RADAR\Projects\6521\Project\6521.dwg