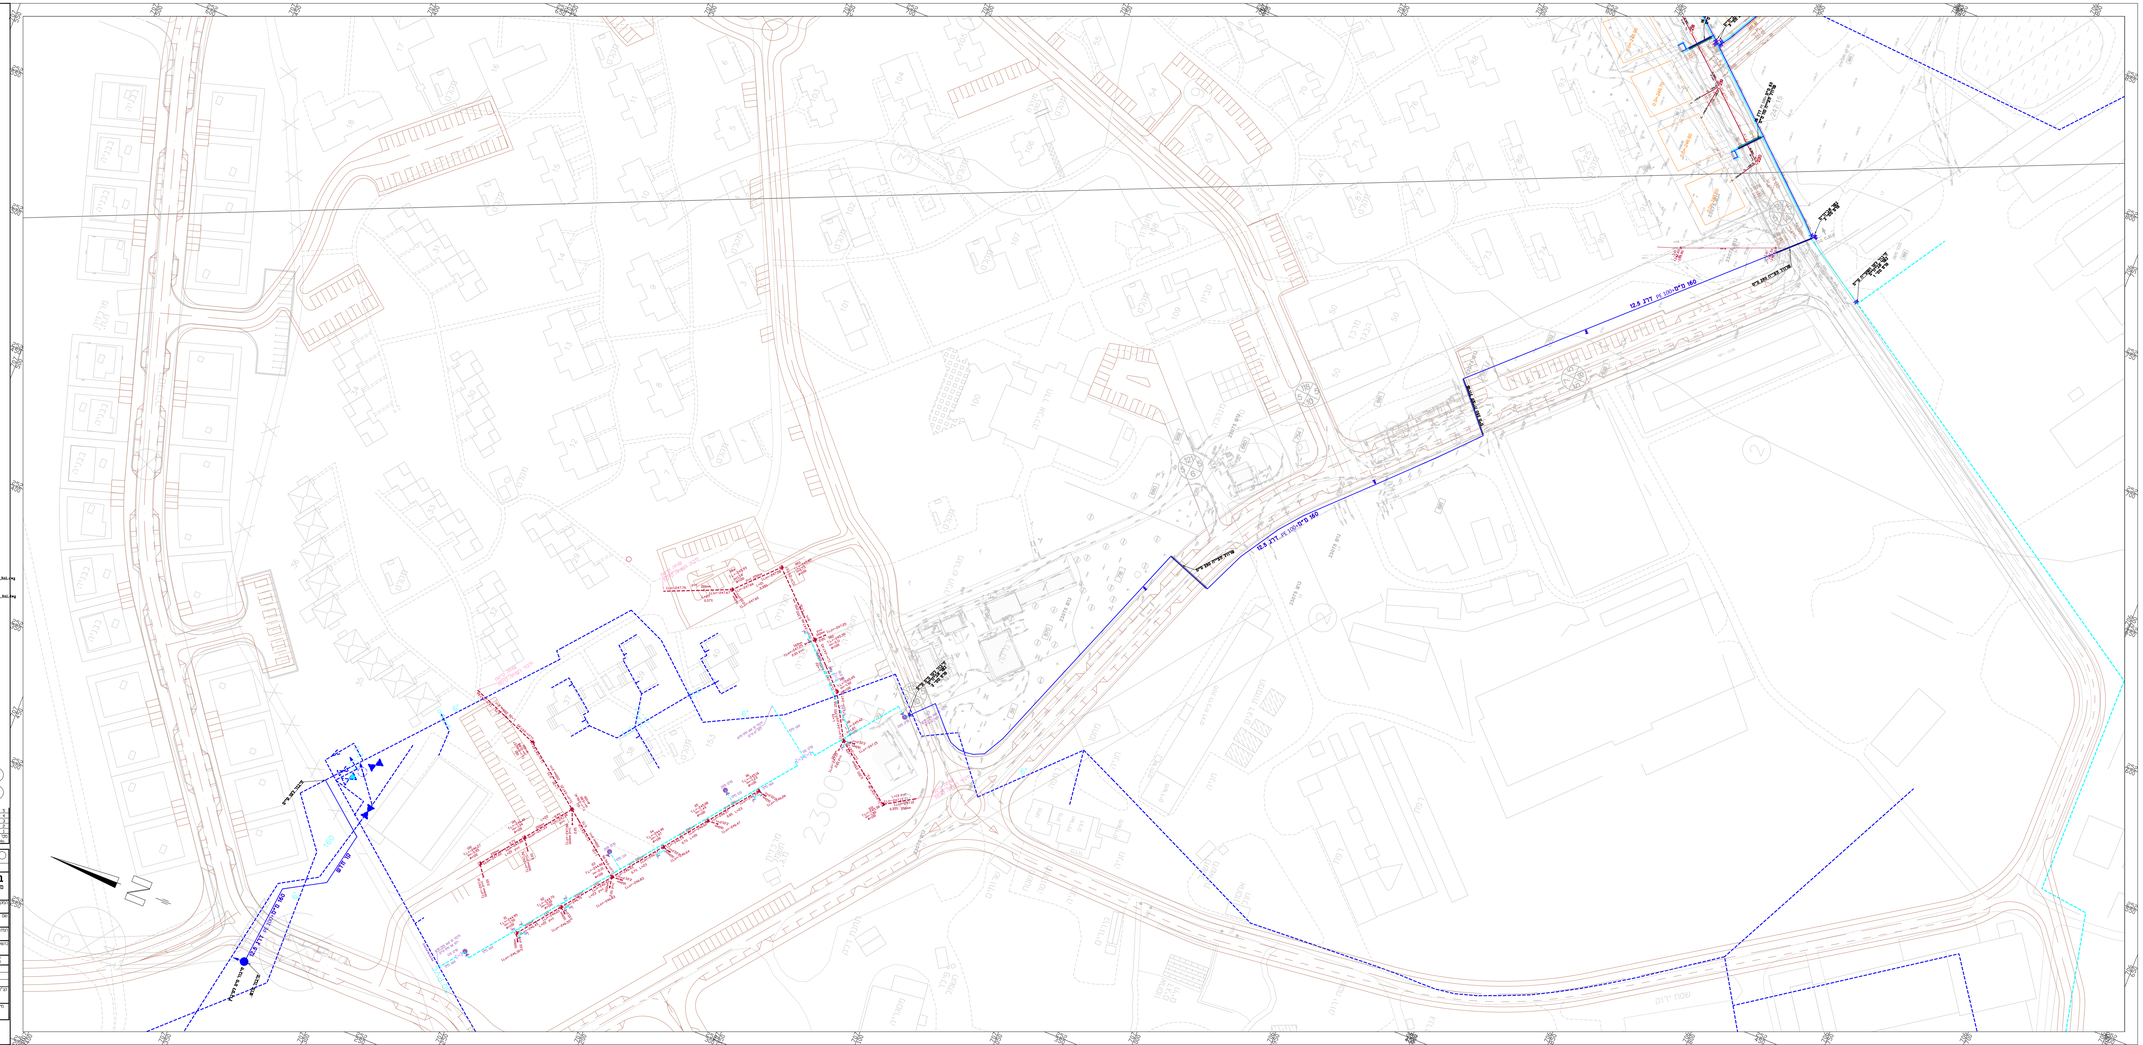
מקרא:
קו ביוב מתוכנן
קו ביוב קיים
קו ביוב קיים לביטול
קו מים מתוכנן
קו השפיית מתוכנן
קו מים קיים
קו מים קיים לביטול
קו מים להשפיית קיים
הידרנט בדוגמת מגוף
מגוף
XREF's Info:
X:\700-BALSHA\BP.0501\Model\pribis-neved-kribi-kaveret\0.1.10.UP.Dwelcast-Beim+Ofan_R6L.dwg
X:\700-BALSHA\BP.0501\Model\yaakobi-karni\20.11.19\BP.0501-0609P01_R6L.dwg
X:\700-BALSHA\BP.0501\Model\Zevadim\18.11.19\Yaan_R6L.dwg
X:\700-BALSHA\BP.0501\Model\Zevadim\18.11.19\Yaan-Ofan_R6L.dwg
X:\700-BALSHA\BP.0501\Model\Zevadim\18.11.19\2018.07.19 - Pugim - Barzilai 06_R6L.dwg
X:\700-BALSHA\BP.0501\Model\Zevadim\18.11.19\gimel_R6L.dwg
X:\700-BALSHA\BP.0501\Model\Zevadim\18.11.19\gimel-ofan_R6L.dwg
X:\700-BALSHA\BP.0501\Model\Zevadim\18.11.19\Alon-Hadas 1-rishon_R6L.dwg
X:\700-BALSHA\BP.0501\Model\Zevadim\18.11.19\Hagiv-Mihalevic-ofn_R6L.dwg
X:\700-BALSHA\BP.0501\Model\Zevadim\18.11.19\Hagiv-Mihalevic_R6L.dwg
X:\700-BALSHA\BP.0501\Model\Zevadim\18.11.19\regev-ofn_R6L.dwg
X:\700-BALSHA\BP.0501\Model\Zevadim\18.11.19\regev-nahas_R6L.dwg
X:\700-BALSHA\BP.0501\Model\Zevadim\18.11.19\Tzvi-Yehud_R6L.dwg
X:\700-BALSHA\BP.0501\Model\Zevadim\18.11.19\Tzvi-Yehud_R6L-ofn.dwg
X:\700-BALSHA\BP.0501\Model\Zevadim\18.11.19\Zikaron_R6L.dwg
X:\700-BALSHA\BP.0501\Model\Zevadim\18.11.19\Zikaron-ofn_R6L.dwg
X:\700-BALSHA\BP.0501\Project\2021.1-new-mat.dwg.dwg
X:\700-BALSHA\BP.0501\Model\Investment\20.10.21\model\21-90_R6L.dwg
חתכים לאורך בגיליון מסי 6521-20
פרטים בגיליון מסי 6521-30
REVISIONS
BALASHA-JALON
בלשה ילון
INFRASTRUCTURE LTD.
PROJECT:
רחובות
OWNER:
מ.מ. עמק המעיינות
SUBJECT:
תוואי
SHEET:
6521-1
FILE_DWG
6521.dwg
FILE_PLT
FILE_CTB
6521
1:500
FILE_DWG: X:\700-BALSHA\BP.0501\Model\6521-1.dwg
DATE: Nov 02, 2021 - 10:40am