


הערות לבניית מסלעה:

1. בשורת הסלעים התחתונה יונחו הסלעים על צידם הרחב, כאשר לפחות 1/2 מגבהם יוטמן בסלע לצורך הבטחת יציבות.
2. האבנים יונחו כך שהמידה הארוכה שלהן תהיה בניצב לקו המדרון. יש לוודא קיום מגע טוב בין האבנים (ולמלא בצרורות אבן לייצוב לפי צורך).
3. בבסיס המסלעה יש לבצע תעלה בשתיית/סלע טבעי אשר בתוכה תונח האבן הראשונה (כמצויין בסעיף 1) ועליה תבנה המסלעה.
4. האבן למסלעה תהיה אבן בזלת מרובעת.
5. גודל מינימלי של אבן - 60-90/90/100 ס"מ.
6. באם יש צורך במילוי בגב המסלעה - הוא יונח בשכבות של 30 ס"מ (כולל הידוק).
7. אופן הבניה, סוג האבן, צורתה וגודלה טעונים אישור האדריכל והמפקח. סלעים שיפסלו יורחקו ע"י הקבלן על חשבונו. לא תונח שכבת אבן נוספת ללא אישור המפקח באתר.
8. העבודה תכלול חפירה וחציבה לפי הצורך להכנת תושבת למסלעה וכן שאר עבודות עפר שידרשו בעזרת כלים ו/או ידיים.

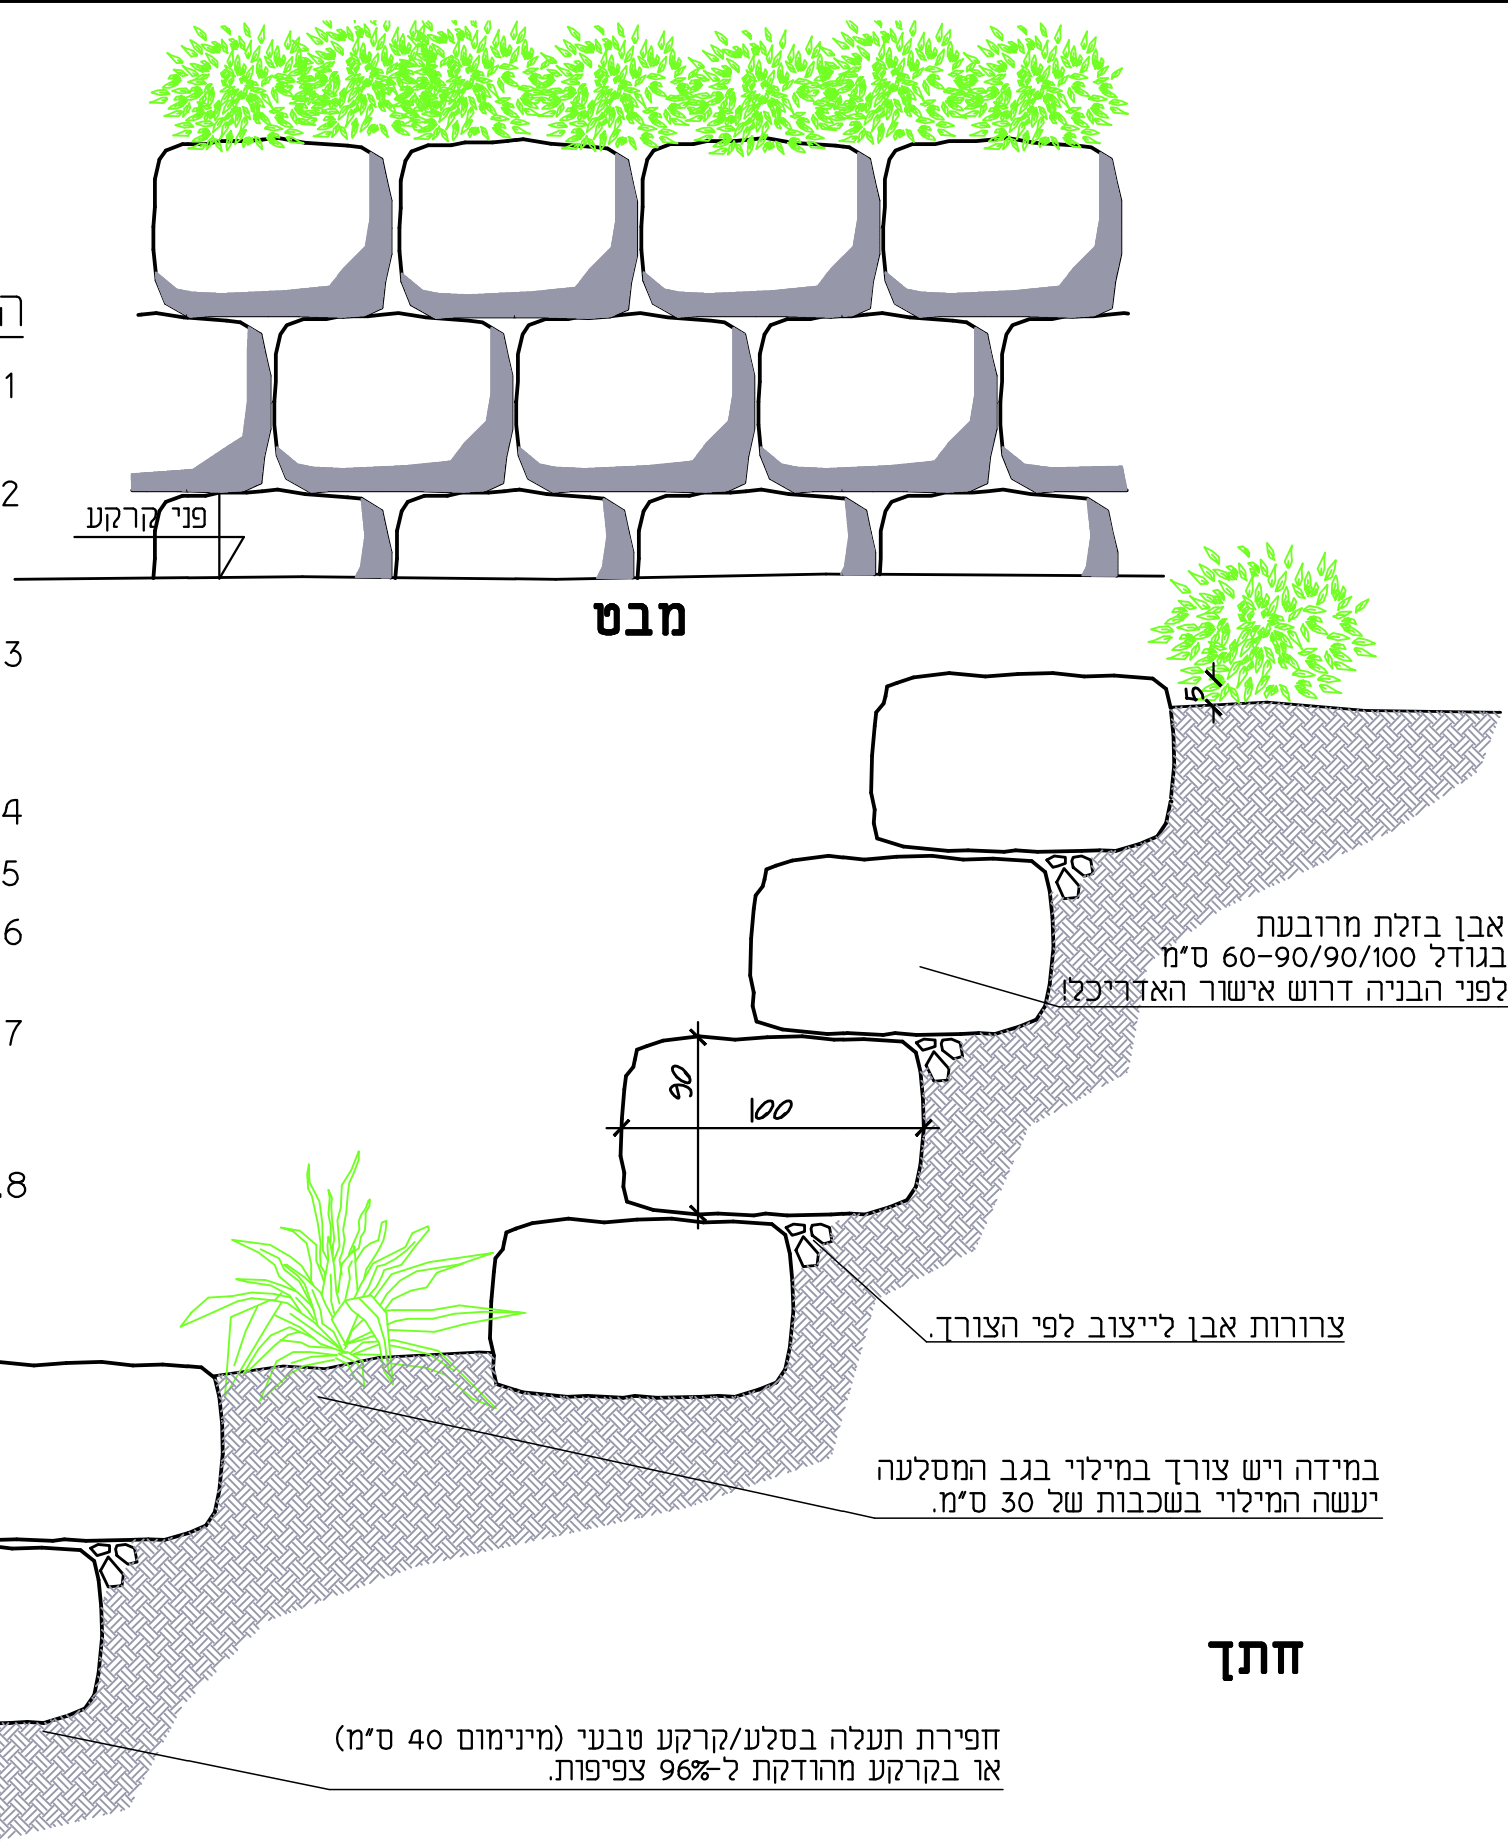

בניית המסלעה ע"פ הנחיות בכתב מקונסטרוקטור

שם הפרט : פרטי מסלעה	לעיון : לאישור : למכרז : 18.5.14 לביצוע : 25.10.16	מס' הגיליון פר-3 מהדורה : 1	המתכנן : שלומית שלמה שרטט : יפעת גרשוני קנה-מידה : 1:25 שם הקובץ : pr-3	מס' העבודה : 50753 המקום : גשר המזמין : משהב"ש הפרוייקט : שכונה	<ul style="list-style-type: none"> - המבצע אחראי לבדיקת הפרטים והתאמתם במקום. - על המבצע לבקר את הפרט ולהודיע למתכנן, לפני הביצוע על כל טעות ו/או אי-התאמה. - אין למדוד מידות מתוך השרטוט. - אין לעשות שימוש בתכנית זו או ברעיונות הגלומים בה, או להעבירה לידי צד שלישי, ללא רשות בכתב מהמתכנן. 	<p>מקום בנוף גבעת עוז אדרי-נוף שלומית שלמה</p> <p>פקס: 04-9898920 טל: 04-9596405 E-MAIL: makom.banof@gmail.com</p>
--------------------------------	---	---	--	--	---	---