



חתך עקרוני בקיר תמך
קנ"מ: 1:20

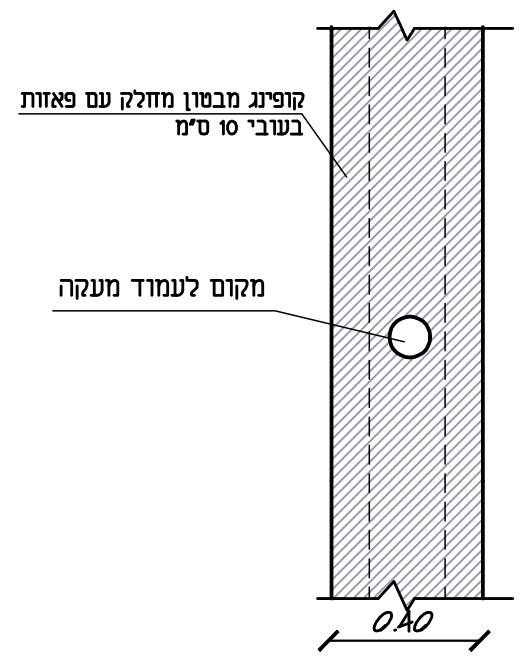

מבט על 1:20

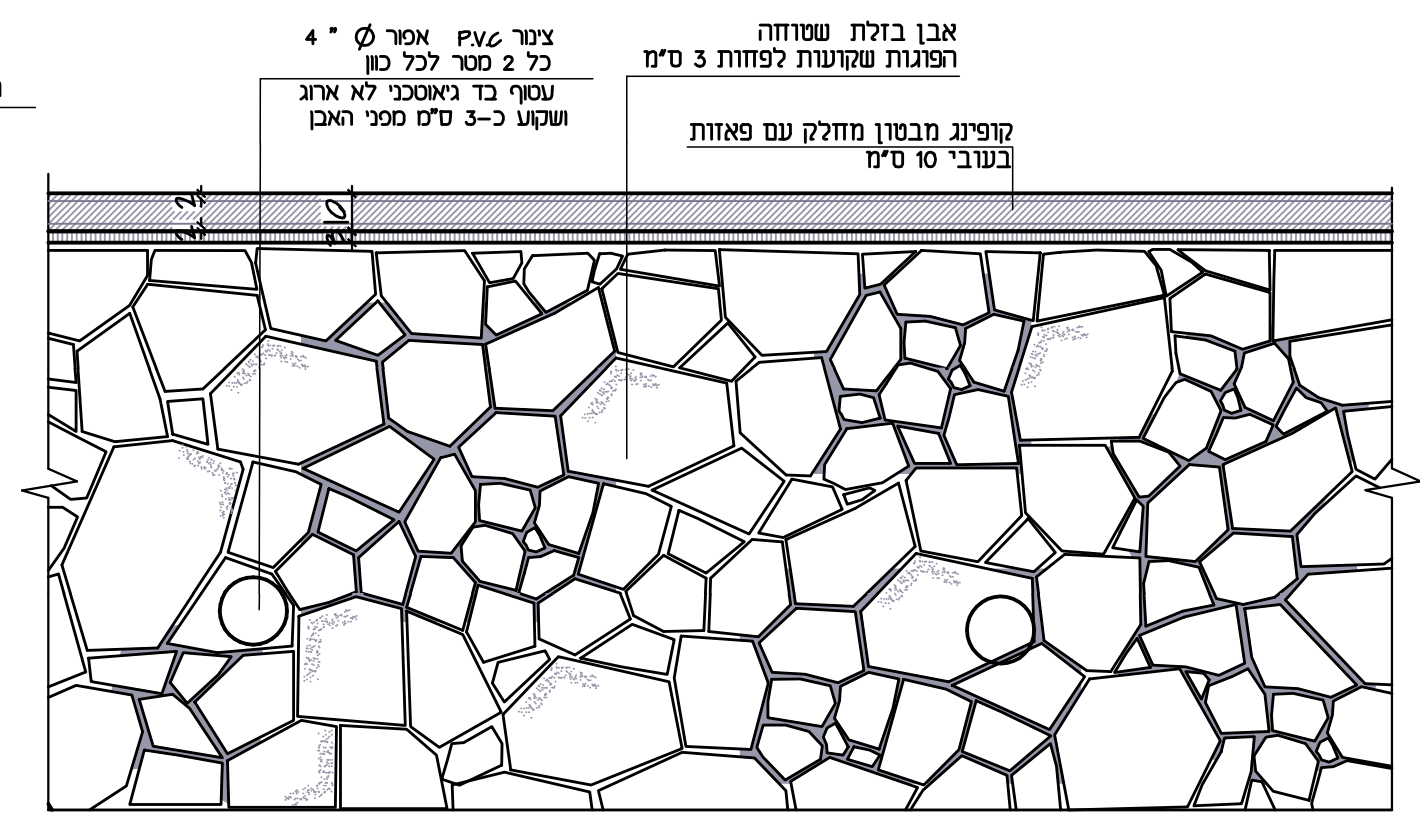

חזית 1:20

שם הפרט:	פרט קיר תמך
תאריך עיכון:	18.5.14

לעיון:	<input type="radio"/>
לאישור:	<input type="radio"/>
למכרז:	<input type="radio"/>
לביצוע:	<input checked="" type="radio"/>
תאריך:	18.5.14
תאריך:	25.10.16

מס' הגיליון: **פר - 2**
 מהדורה:

המתכנן:	שלומית שלמה
שרטט:	יפעת גרשוני
קנה-מידה:	1:20
שם הקובץ:	pr-2-kir

מס' העבודה:	50753
המקום:	גשר
הזמין:	משהב"ש
הפרוייקט:	שכונה

– המבצע אחראי לבדיקת הפרטים והתאמתם במקום.
 – על המבצע לבקר את הפרט ולהודיע למתכנן, לפני הביצוע על כל טעות ו/או אי-התאמה.
 – אין למדוד מידות מתוך השרטוט.
 – אין לעשות שימוש בתכנית זו או ברעיונות הגלומים בה, או להעבירה לידי צד שלישי, ללא רשות בכתב מהמתכנן.

מקום בנוף
 נבעת עוז אדרי-נוף
 שלומית שלמה
 04-9596405 פקס. 04-9898920
 E-MAIL: makom.banof@gmail.com