

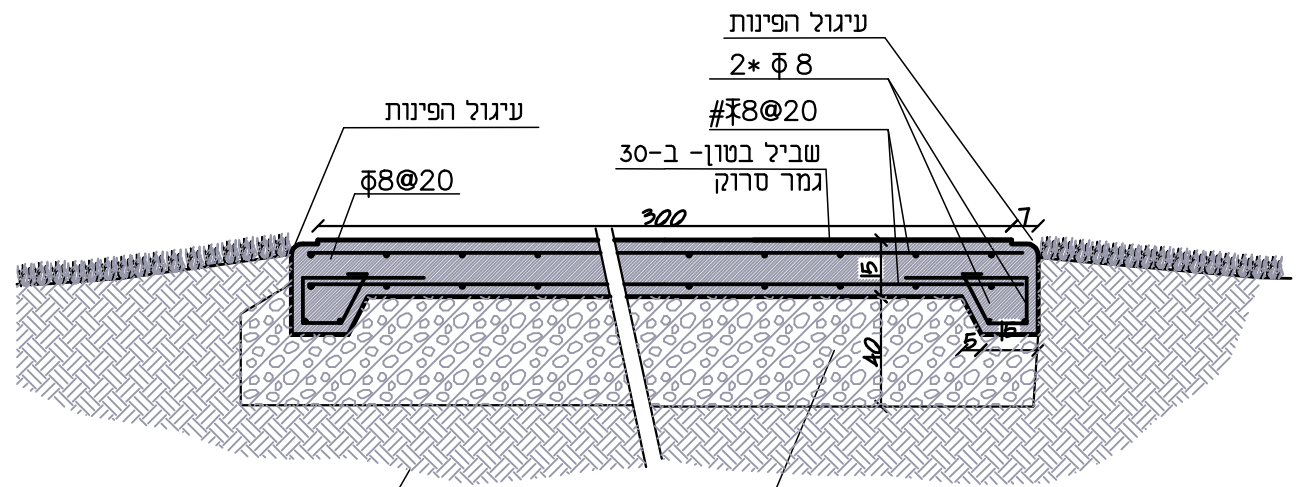


**חתך עקרוני שביל בטון**  
**ברוחב 1.5 - 2.0 מ,**  
**ק.מ. 1:20**

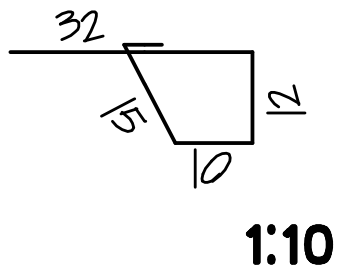

**חתך עקרוני שביל בטון**  
**ברוחב 3.0 מ,**  
**ק.מ. 1:20**

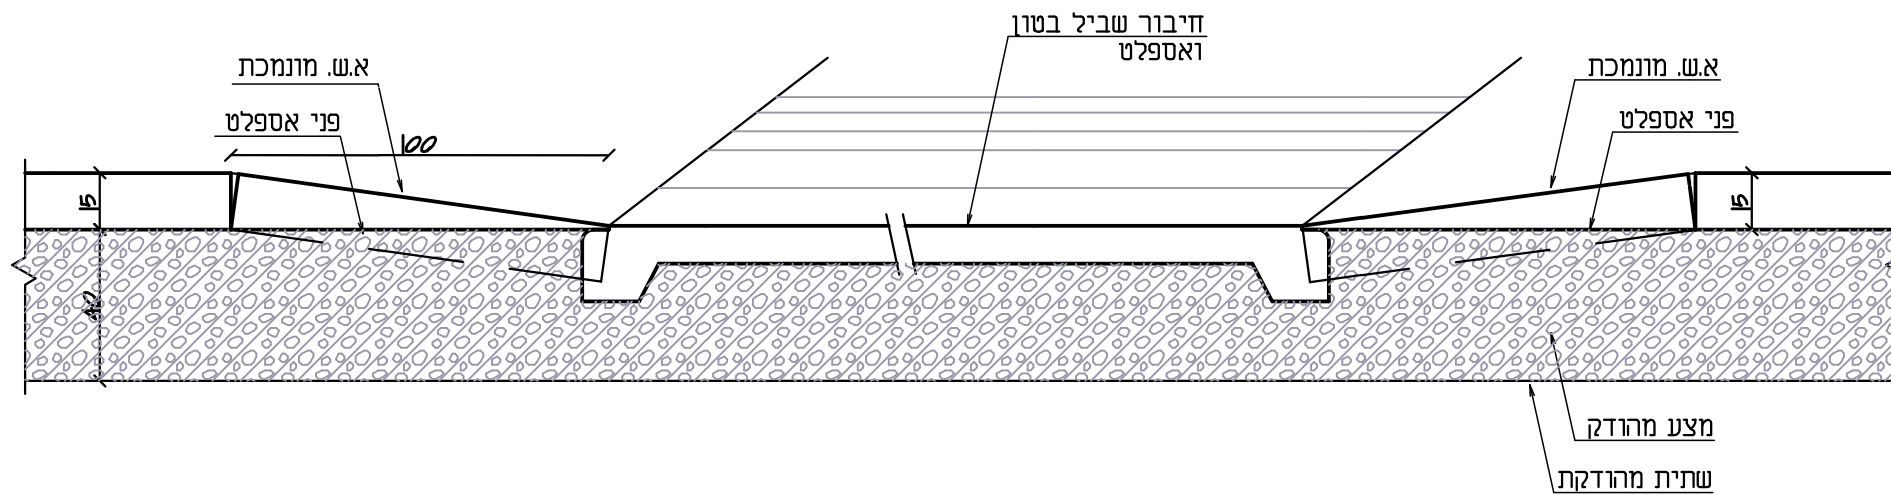

**מפגש שביל בטון עם אספלט**  
**(מבט)**

שם הפרט :	פרטי שביל בטון
תאריך עידכון :	18.5.14

לעיון :	○
לאישור :	○
למכרז :	○
לביצוע :	●

מס' הגליון	4 - פר
מהדורה :	1

המתכנן :	שלומית שלמה
שרטט :	יפעת גרשוני
קנה-מידה :	1:20
שם הקובץ :	pr-4

מס' העבודה :	50753
המקום :	גשר
הזמין :	משהב"ש
הפרייקט :	שכונה

- המבצע אחראי לבדיקת הפרטים והתאמתם במקום.  
 - על המבצע לבקר את הפרט ולהודיע למתכנן, לפני הבצוע על כל טעות ו/או אי-התאמה.  
 - אין לסדוד מידות מתוך השרטוט.  
 - אין לעשות שימוש בתכנית זו או ברעיונות הגלומים בה, או להעבירה לידי צד שלישי, ללא רשות בכתב מהמתכנן.

**מקום בנוף**  
 גבעת עוז אדרי-נוף  
 שלומית שלמה  
 04-9898920 פקס. 04-9596405 .70  
 E-MAIL: makom.banof@gmail.com