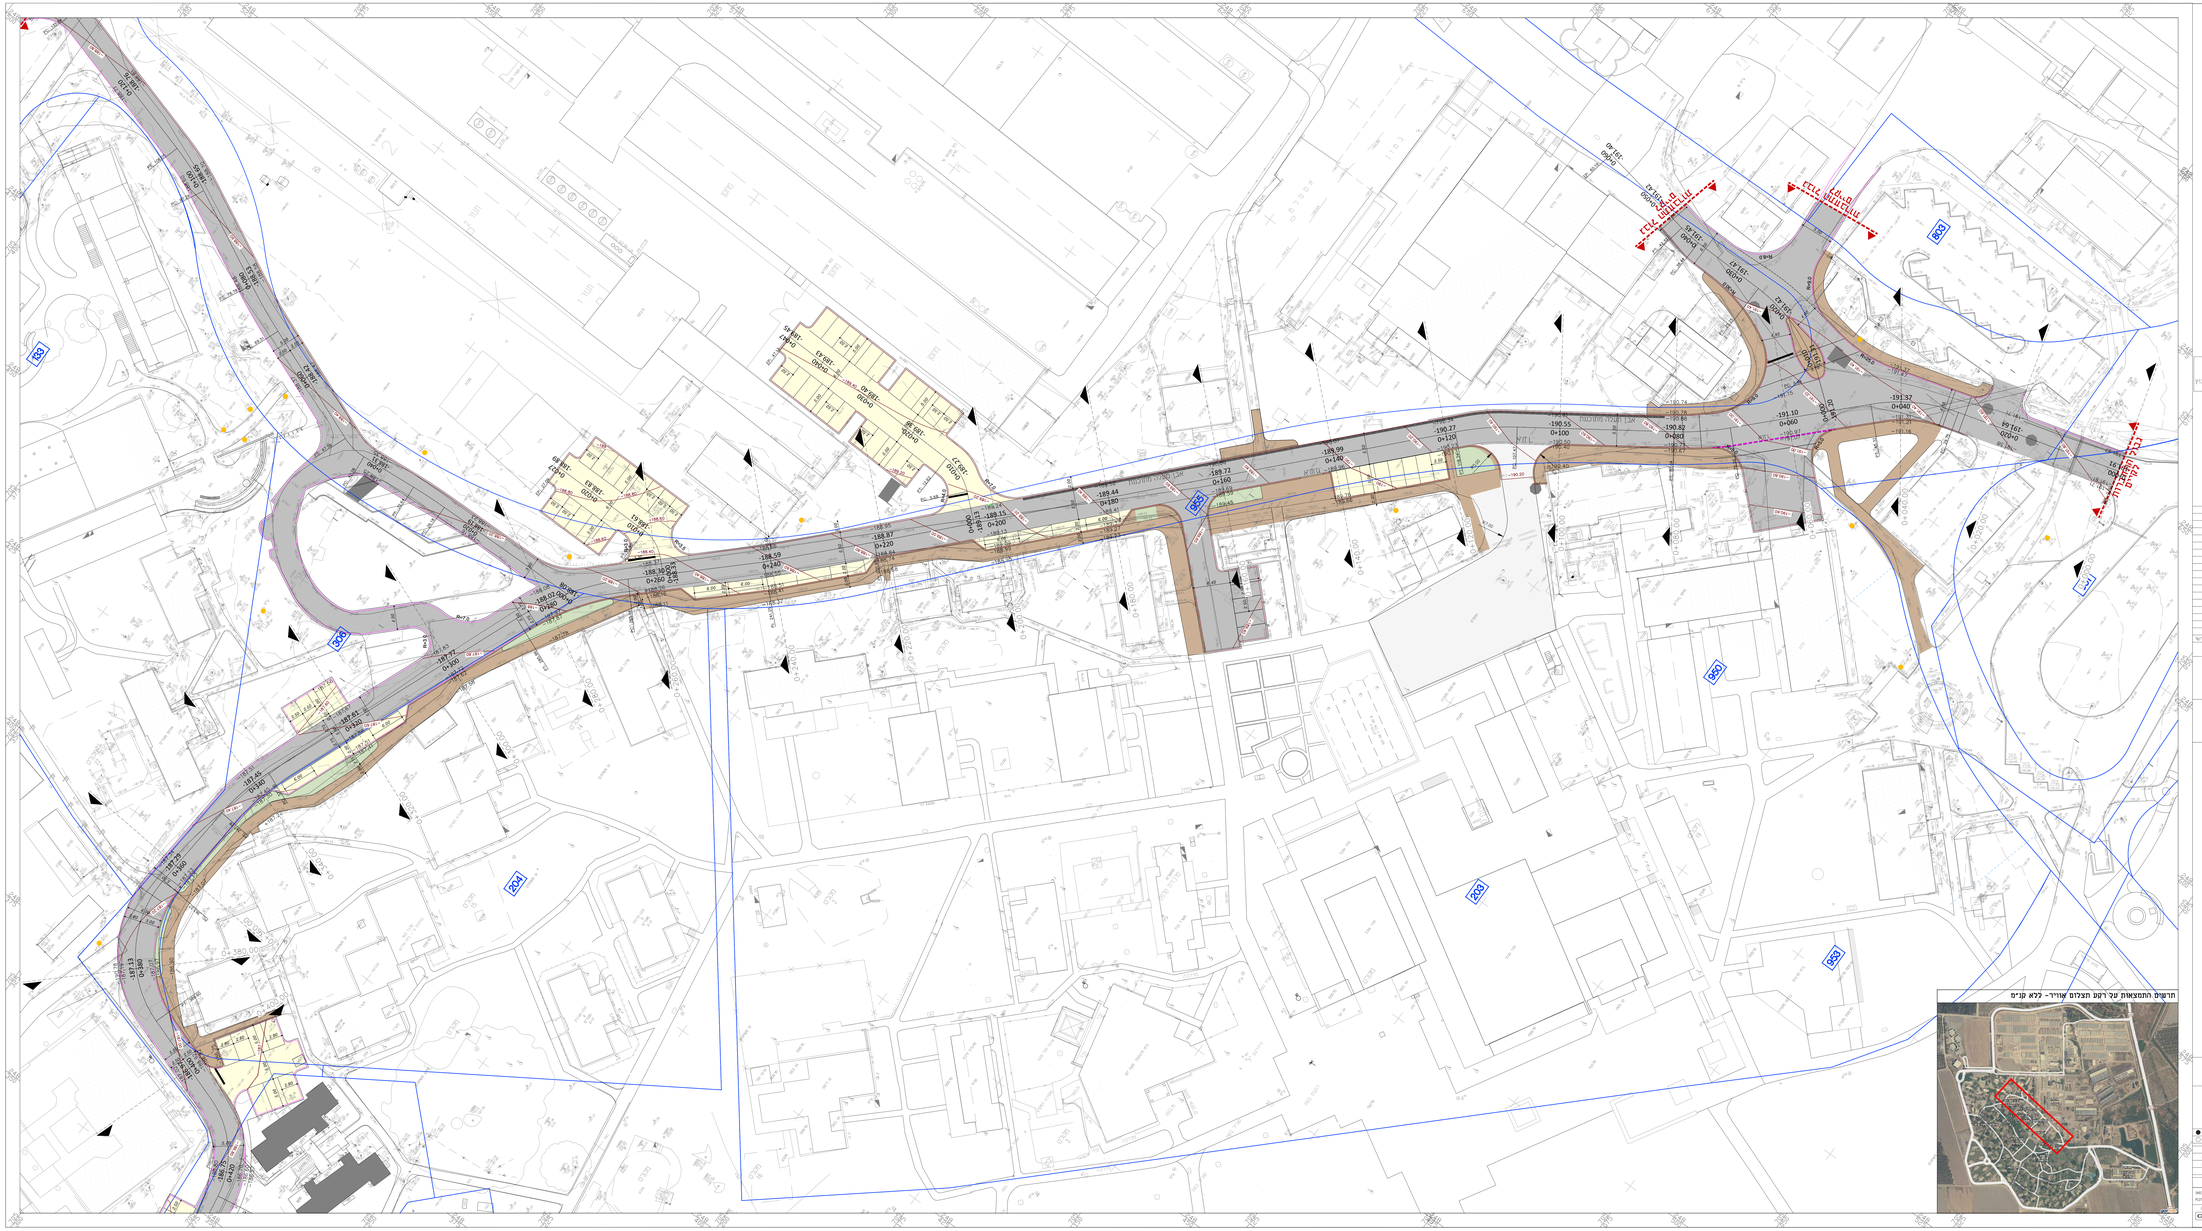

הערות:
קטע בכביש בין חתכים 0+485-0+280
קטע אינו מסומן/ מתוכנן על בניא ערים
קורות הגדרות הקטע בהיאש ואשור צוות התכנון בפרקטי
המערכת המקצועית המתמדת

מהדורה	תאריך	תאור עדכון / אסמכתא / רקע העדכון	אישור
02	21.12.25	עדכון הסכם בהיאש והערות חברת הסכם	
01	18.11.25	עדכון עמודי תאורה	

קידמה שדה אליהו

Metruka

מקרא:

- גבול תכנון
- אבן שפה מתוכנית
- אבן בן מתוכנית
- אבן עליה לרכב מתוכנית
- אבן שפה מוסמכת מתוכנית
- מפעת אספלט מתוכנית
- מדרכה/ איי תנועה מתוכנים
- חניה מתוכנית
- ניון
- חתך פיזמי
- עמודי תאורה קיים

מפתח גיבונות

פרויקט:
קידמה שדה אליהו
דרך פנימית לבי"ס

שם התכנית:
קידמה שדה אליהו
תוכנית תנועה
על רקע מצב קיים

מהדורה	תאריך	הוכן	בדק	אישר
00	14/07/2025	כ"לא	כ"לא	כ"לא
02	21/12/2025	כ"לא	כ"לא	כ"לא

מס' פרויקט: 03SHYELIHO_ קנ"מ: 1:250

שם קובץ: GIL-SDYELYO_03-HW-DD-2.11-02.dwg

שם קובץ: GIL-SDYELYO_03-HW-DD-2.11-02.PDF

מספר: בקרה: אל מרכיב: תיאור מבנה: תיאור תת מבנה:

GIL-SDYELYO_03-HW-DD-2.11-02