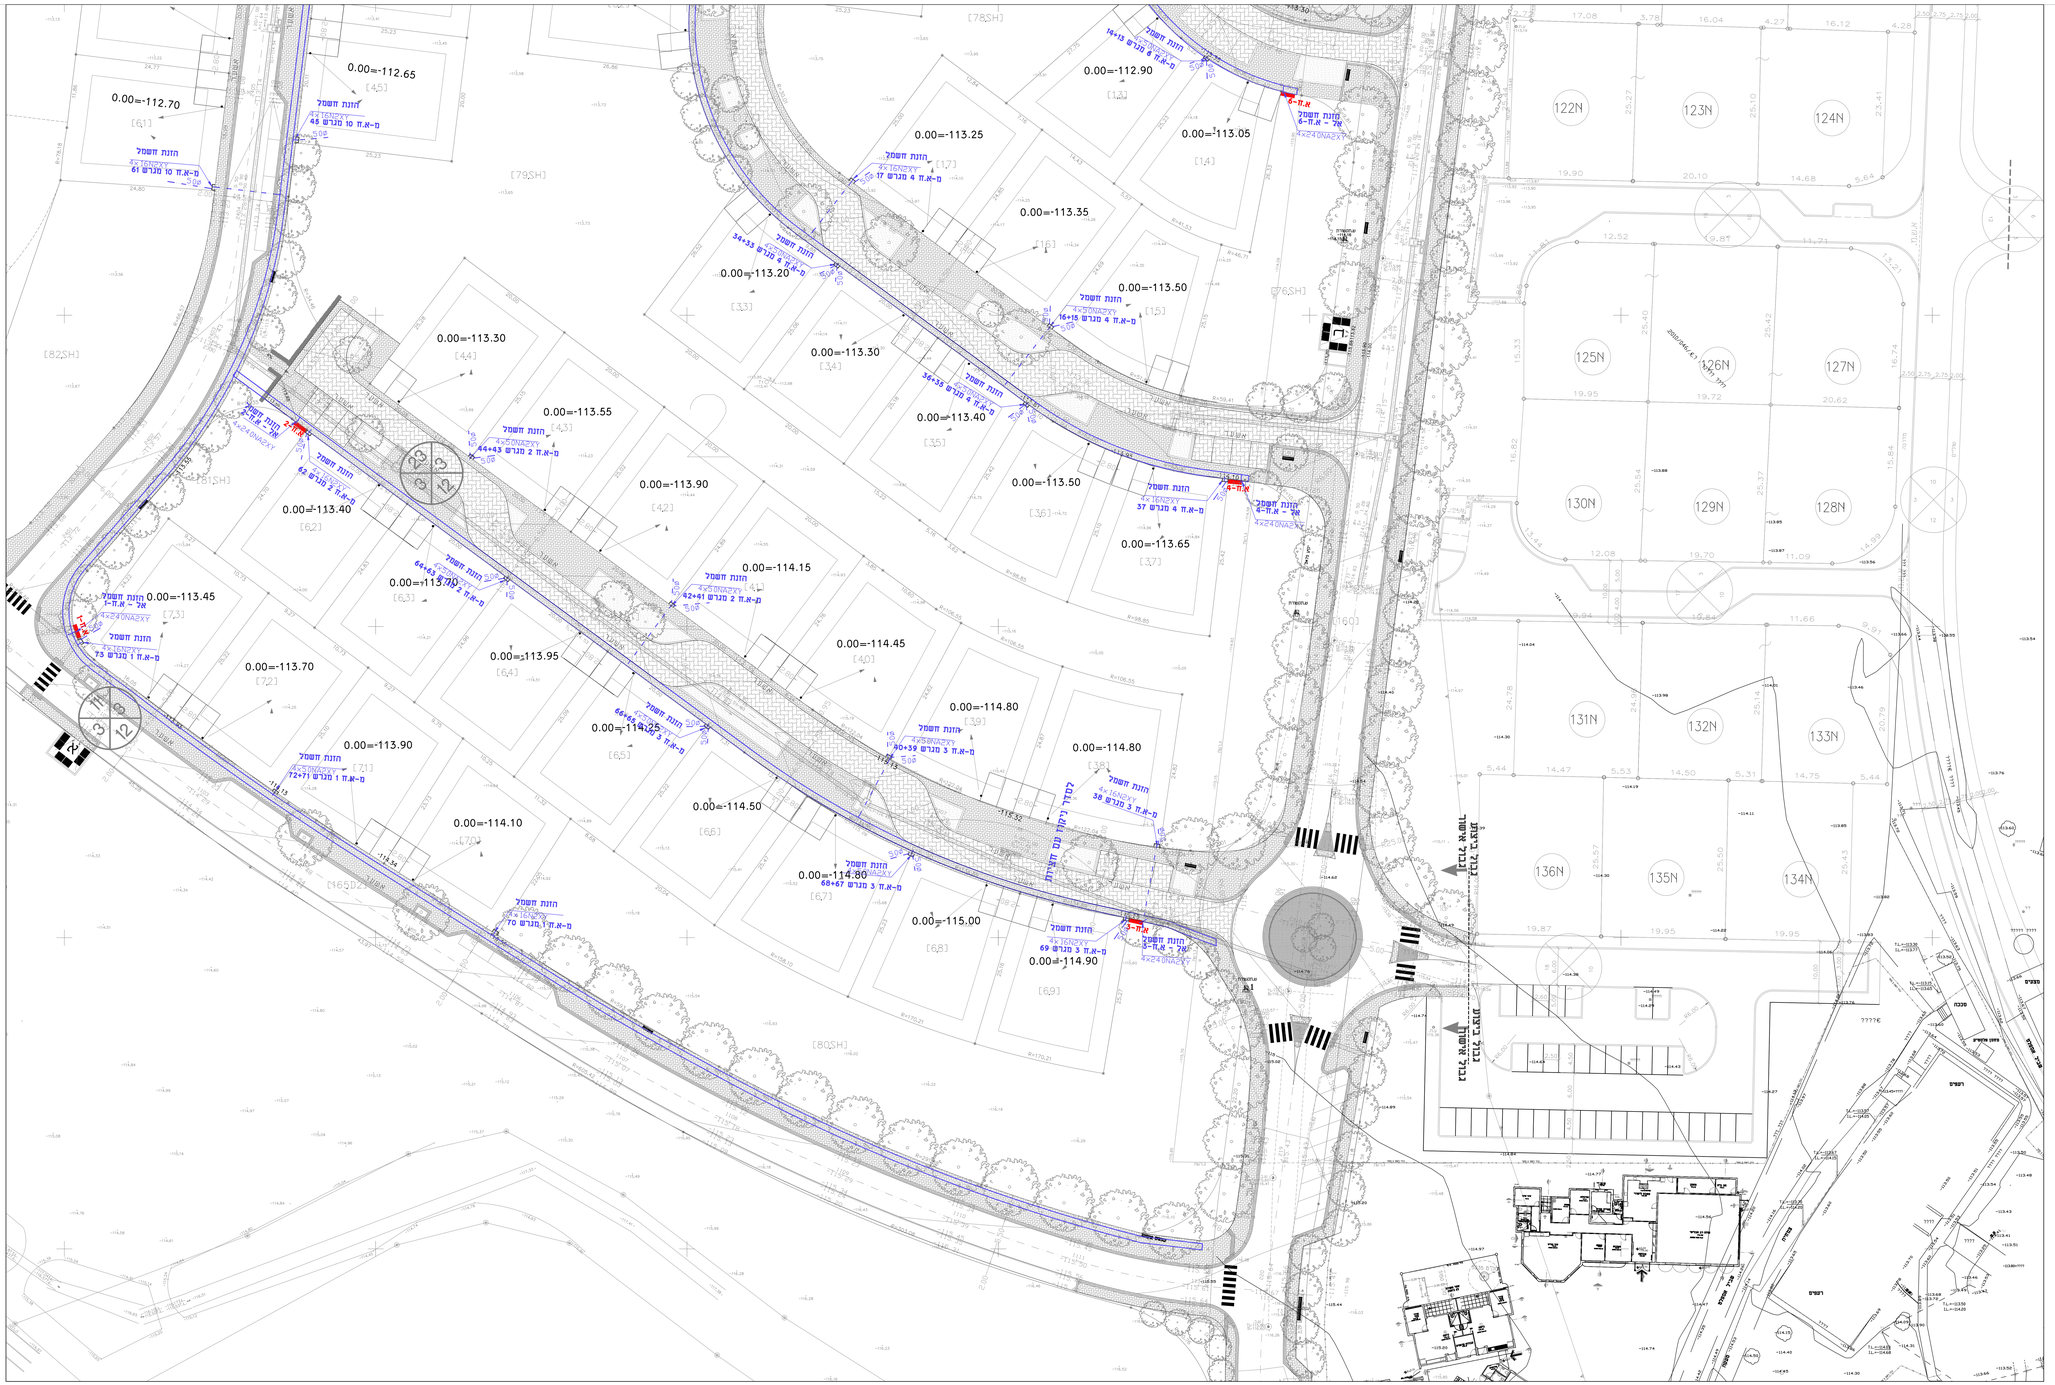
הזנת חשמל
מ-א.ת 10 מגרש 61
מ-א.ת 10 מגרש 48
מ-א.ת 2 מגרש 63
מ-א.ת 2 מגרש 64+63
מ-א.ת 1 מגרש 73
מ-א.ת 1 מגרש 72+71
מ-א.ת 2 מגרש 42+41
מ-א.ת 3 מגרש 66+65
מ-א.ת 3 מגרש 68+67
מ-א.ת 3 מגרש 70
מ-א.ת 3 מגרש 69
מ-א.ת 3 מגרש 38
מ-א.ת 3 מגרש 30+59
מ-א.ת 4 מגרש 37
מ-א.ת 4 מגרש 16+15
מ-א.ת 4 מגרש 34+33
מ-א.ת 4 מגרש 17
מ-א.ת 4 מגרש 14+13
מ-א.ת 2 מגרש 45
א-ת 1
א-ת 2
א-ת