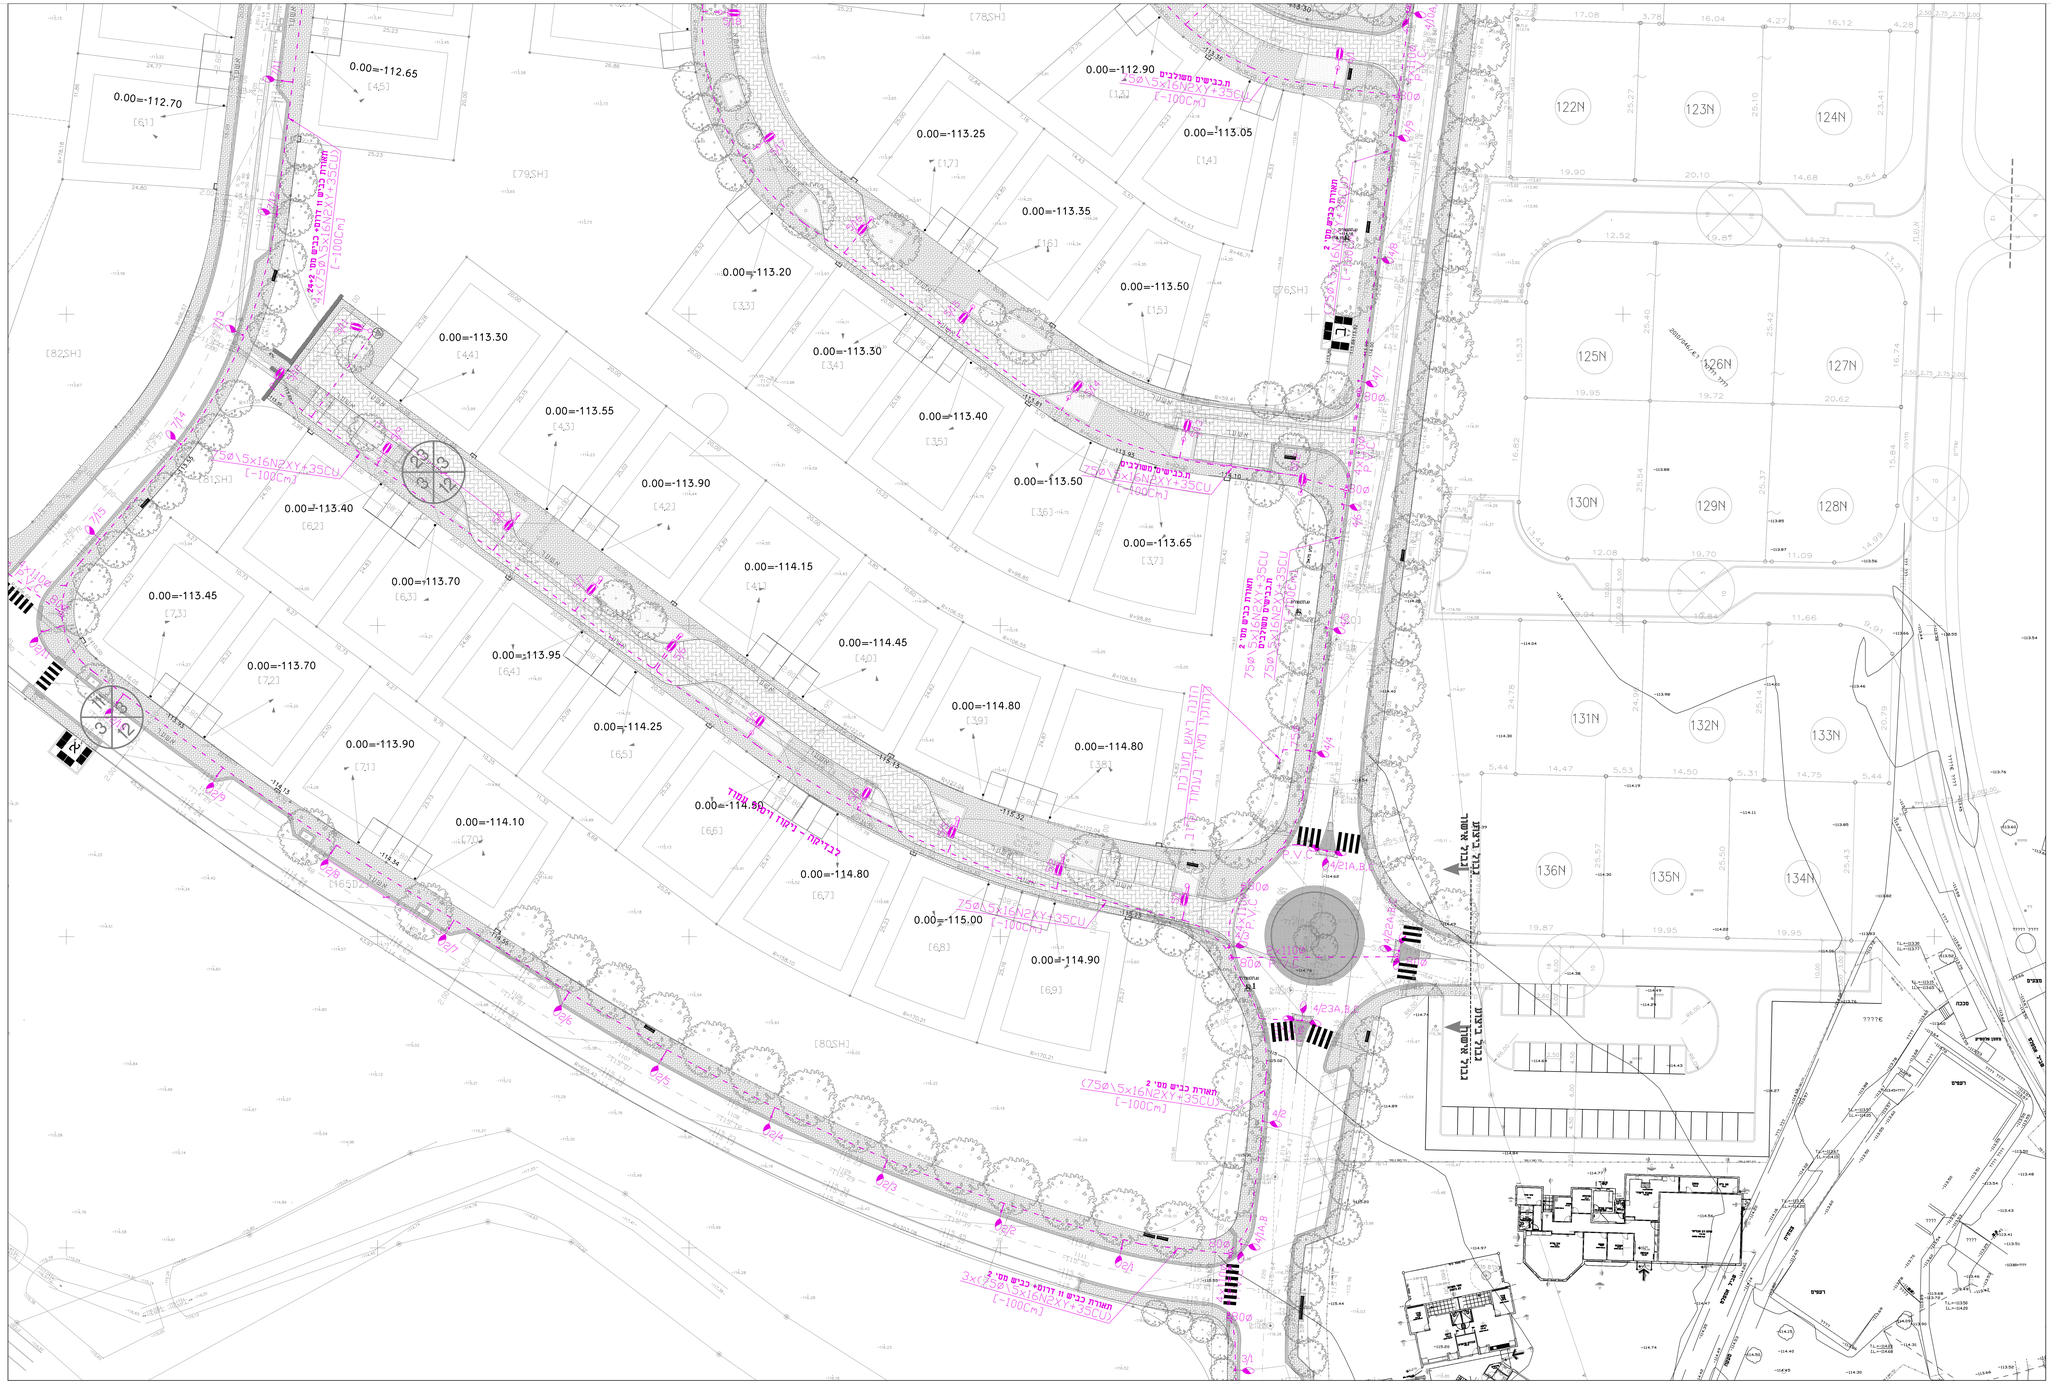
0.00=-112.65
[4,5]
0.00=-112.70
[6,1]
0.00=-112.90
[1,3]
0.00=-113.05
[1,4]
0.00=-113.25
[1,7]
0.00=-113.35
[1,6]
0.00=-113.20
[3,3]
0.00=-113.50
[1,5]
0.00=-113.30
[4,4]
0.00=-113.30
[3,4]
0.00=-113.55
[4,3]
0.00=-113.40
[3,5]
0.00=-113.90
[4,2]
0.00=-113.50
[3,6]
0.00=-113.40
[6,2]
0.00=-113.65
[3,7]
0.00=-113.70
[6,3]
0.00=-114.15
[4,1]
0.00=-113.45
[7,3]
0.00=-113.95
[6,4]
0.00=-114.45
[4,0]
0.00=-113.70
[7,2]
0.00=-114.80
[3,9]
0.00=-114.25
[6,5]
0.00=-114.80
[3,8]
0.00=-113.90
[7,1]
0.00=-114.90
[6,6]
0.00=-114.10
[7,0]
0.00=-114.80
[6,7]
0.00=-115.00
[6,8]
0.00=-114.90
[6,9]
תאורת כבשים מס' 2
(75Ø\5x16N2XY+35CU)
[-100Cm]
תכבשים משולבים
(75Ø\5x16N2XY+35CU)
[-100Cm]
כביקוה - ניקוז רשתי
122N
123N
124N
125N
126N
127N
128N
129N
130N
131N
132N
133N
134N
135N
136N
מכבה
רשפים
מבנה מגורים
מבנה מגורים
מבנה מגור