
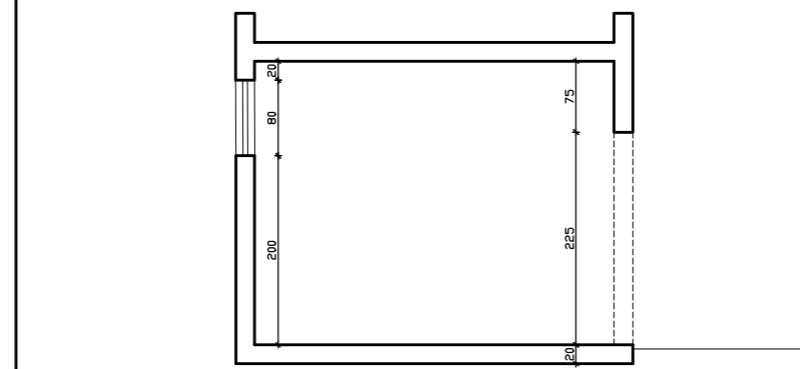


התכניות הן לא לביצוע יש לבצע את החדרים לפי תכניות מהנדס בנין

כל הצנרת שתבוצע מתחת ליציקה תתואם בשטח לפני הביצוע בפגישה בהשתתפות קבלן החשמל והמפקח כמות וקוטר צנרת בהתאם לרשום בתוכניות הפיתוח

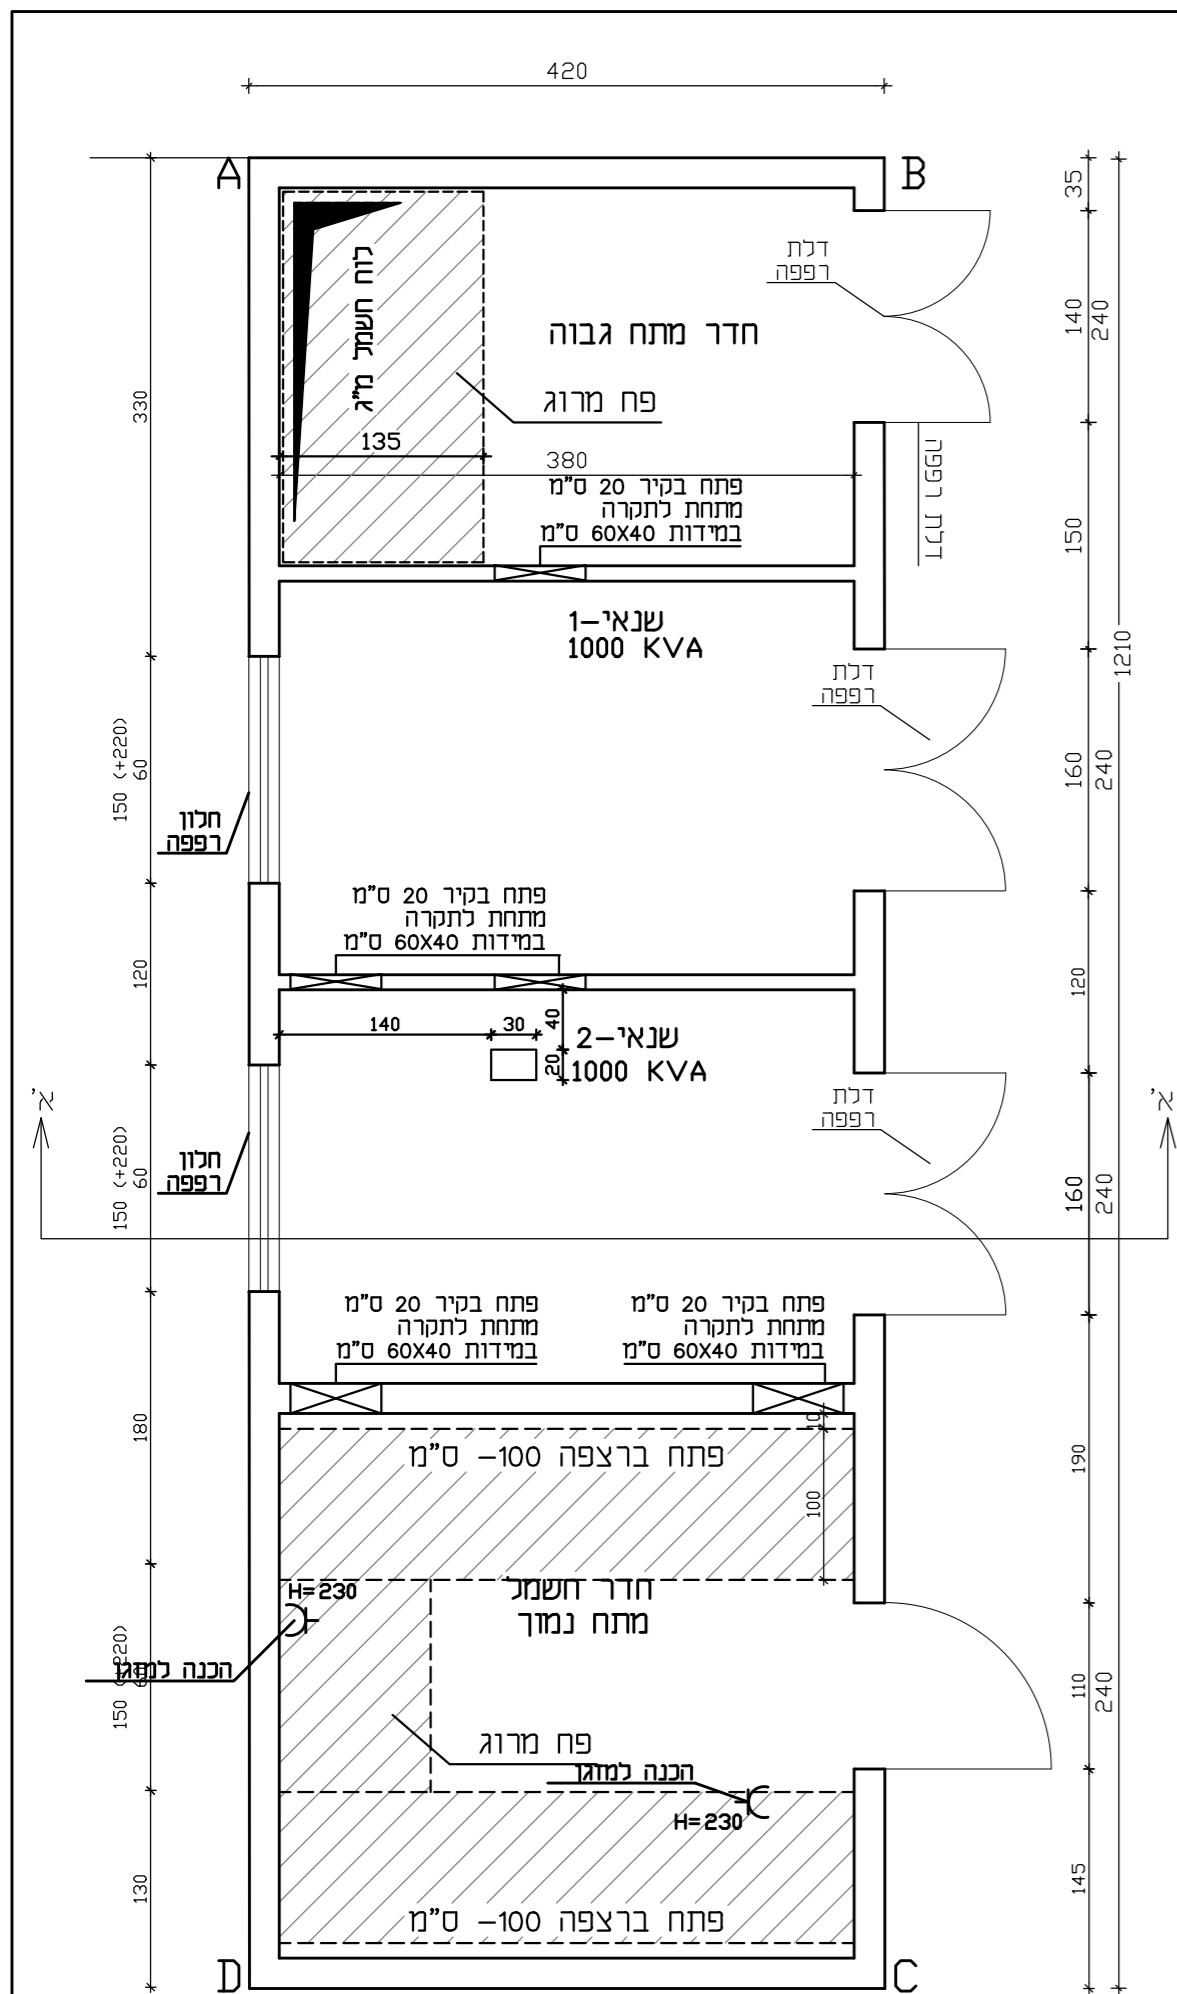

רשימת תכניות	
מס'	נושא
01	תכנית תשתית חשמל
02	תכנית תשתית תאורה
03	תכנית תשתיות תקשורת בזק+הוט
04	תכנית מרכזיות מאור
11	תכנית חדרי חשמל
12	תכנית חדרי חשמל - חזיתות
13	חדרי חשמל - פתחים ברצפות וקירות
14	תכנית חשמל(תאורה, ב"ת) בחדרי חשמל

תאריך	מ ע ו	עות'

מס'	מ ה ו ת ה ש י נ ו י	תאריך	אישר

מהדורה מס' 00

מזמין: קיבוץ מסילות

שם הפרויקט: הרחבה 74 מגרשים קיבוץ מסילות

נושא הגליון: חדרי חשמל - פתחים ברצפות וקירות

מס' גליון	תכנן : איהאב	שרטט : איהאב	אישר : ענאן
E 13	תאריך: 16.11.21	תאריך: 16.11.21	תאריך: 16.11.21
מס' עבודה: 0921/93			
תת-ספרייה במחשב T:\dwg\CU921\93\חדרי חשמל\8.11.2024			

שם קובץ	כביצוע	נמכר	נעוץ	לאישור
E-ALL				
ק.מ.	🔌	💡	💡	💡
1:50				

ענאן בטחיש מהנדס חשמל בע"מ  
טלפון: 04-6461563 פקס: 04-6452750  
רד" פאולוס השישי 114/67 ת.ד. 50141 - נצרת 1616002  
E.MAIL - info@batish.info