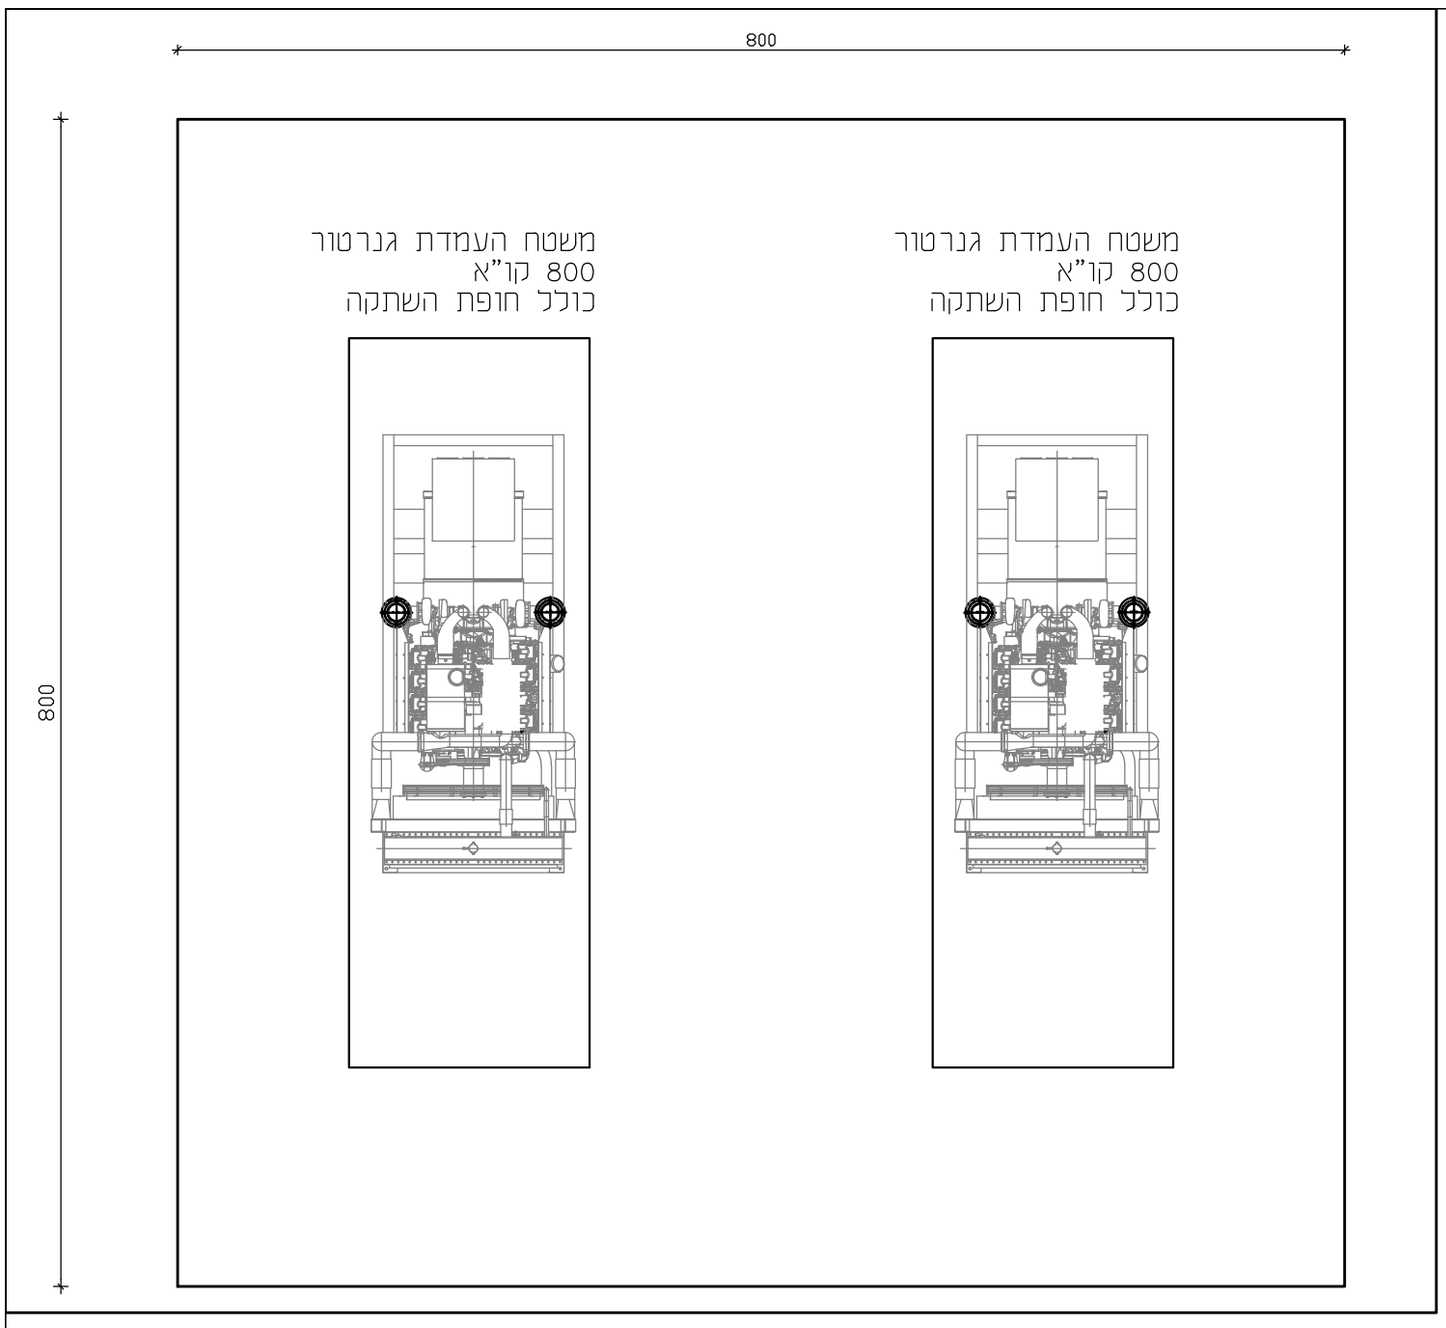

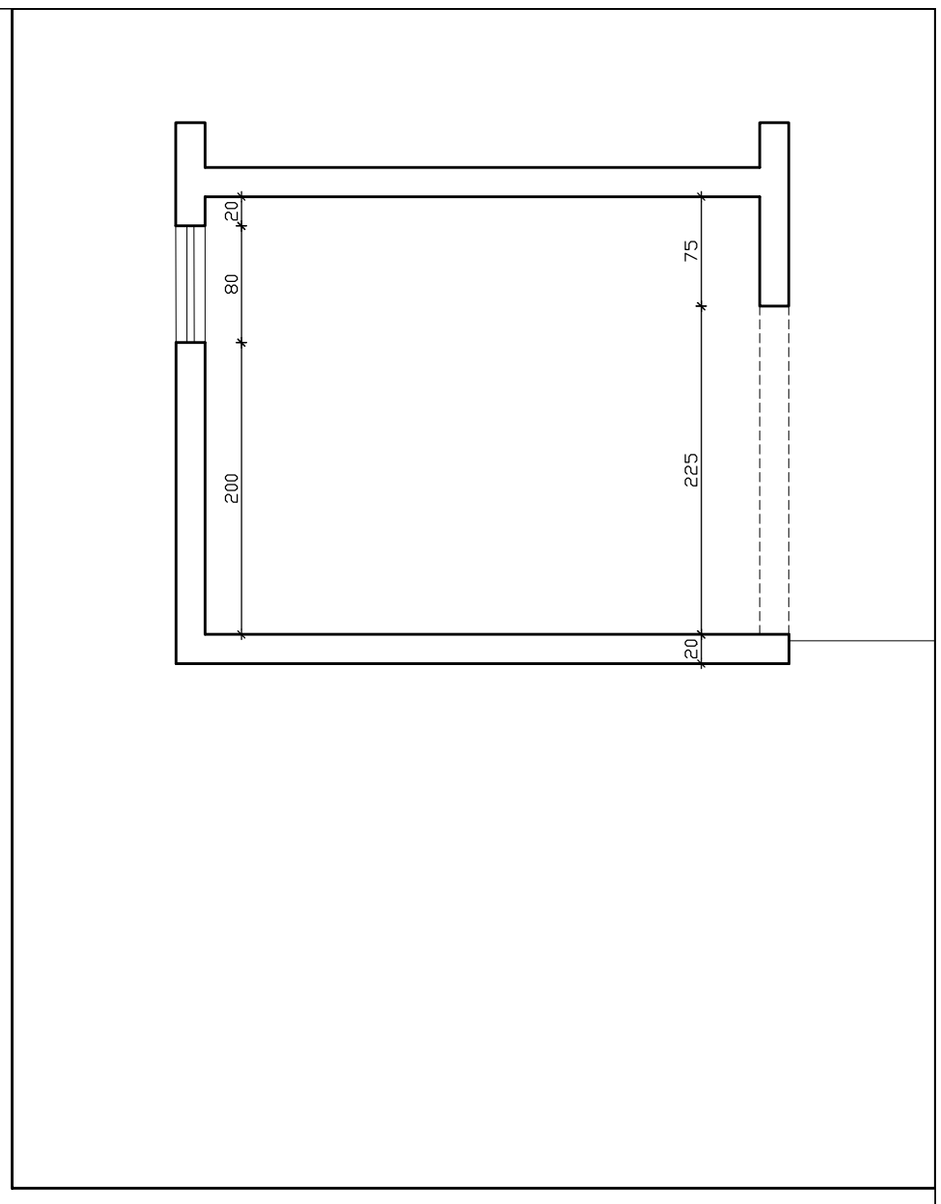

התכניות הן לא לביצוע
יש לבצע את החדרים לפי
תכניות מהנדס בנין

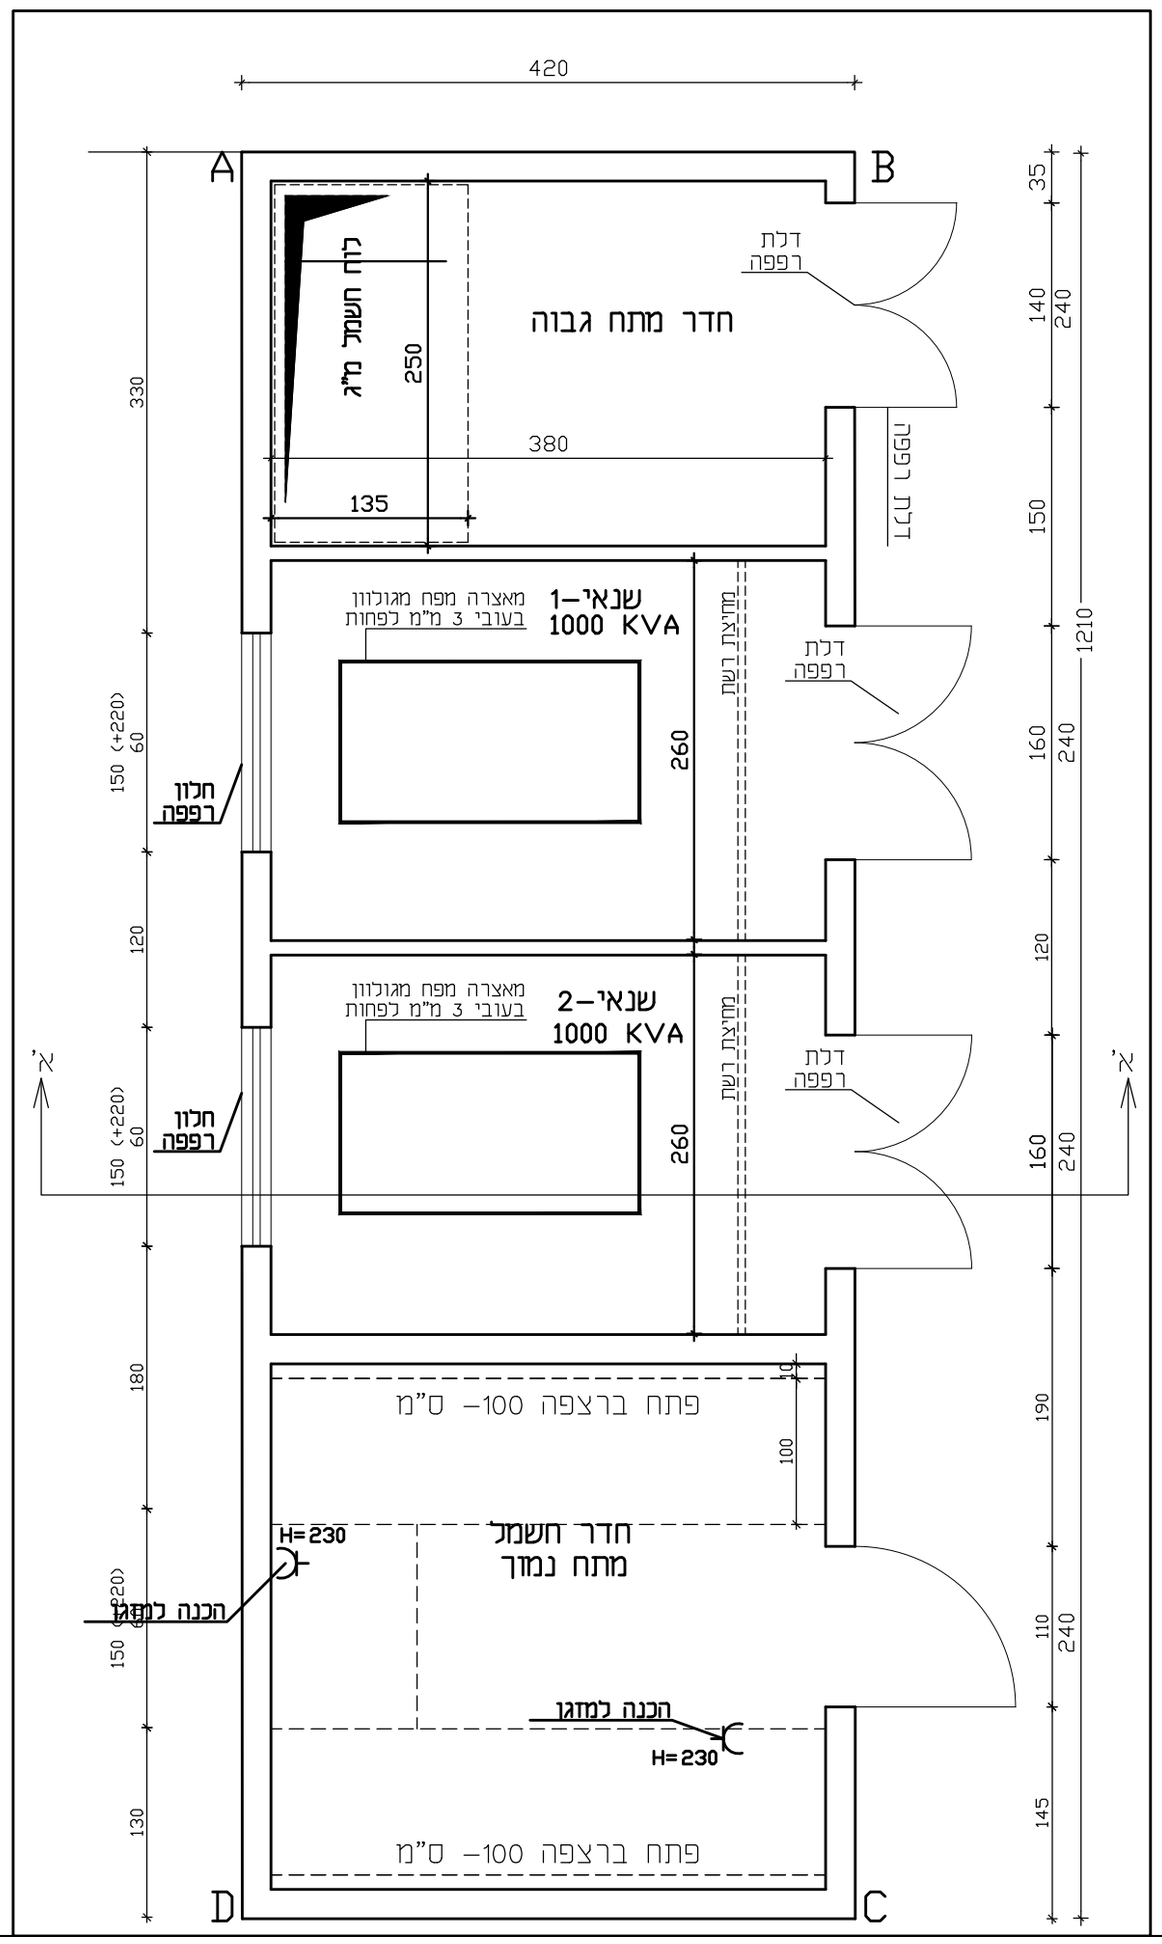

רשימת תכניות	
מס'	נושא
01	תכנית תשתית חשמל
02	תכנית תשתית תאורה
03	תכנית תשתיות תקשורת בזק+הוט
04	תכנית מרכזיות מאור
11	**תכנית חדרי חשמל**
12	תכנית חדרי חשמל - חזיתות
13	חדרי חשמל - פתחים ברצפות וקירות
14	תכנית חשמל(תאורה ,ב"ת) בחדרי חשמל

תפוצה	עות'	מ ע ן	תאריך

שינויים	מס'	מ ה ו ת ה ש י נ ו י	תאריך	אישר

מהדורה מס' 00

מזמין:
קיבוץ מסילות

שם הפרויקט:
הרחבה 74 מגרשים קיבוץ מסילות

נושא הגליון:
תכנית חדרי חשמל

תכנן : איהאב	שרטט : איהאב	אישר : ענאן
תאריך: 16.11.21	תאריך: 16.11.21	תאריך: 16.11.21

מס' גליון: E 11

מס' עבודה: 0921/93

תת-ספריה במחשב
T:\dwg\CU921\93\ חדרי חשמל \8.11.2024

שם קובץ	לביצוע	לתכנון	לעיון	לאישור
E-ALL				
ק.מ. 1:50				

ענאן בטחיש מהנדס חשמל בע"מ
טלפון: 04-6461563 פקס: 04-6452750
רח' פאולוס השישי 114/67 ת.ד. 50141 - נצרת 1616002
E.MAIL- info@bathish.info