מקרא:

- מ"ז יחיד רגיל
- ג"ת דגם אופל לד תוצרת געש כולל נורת לד 30W-2850LM-4000K
- ג"ת חירום דגם יאיר לד חיצוני תוצרת געש כולל נורת לד 3W
- מ"ז דו-קוטבי עם מנורת סימון
- נקודת טלפון
- ג"ת דגם סטאר לד תוצרת גע"ש כולל נורת 27W-2624LM-4000K
- ב"ת 16 אמפר אביזר כפול תח"הט
- גלאי עשן

- חיבור בין טבעת הגישור ע"י ריתוך
- פס קשר הקפי ברזל, מפלדת הזיון של המבנה, בקוטר ø10 מ"מ לפחות
- פס מגולבן 4X40 מ"מ
- קופסה משוריינת "1 מוגן מים שקועה בקיר

התכניות הן לא לביצוע
יש לבצע את החדרים לפי
תכניות מהנדס בנין

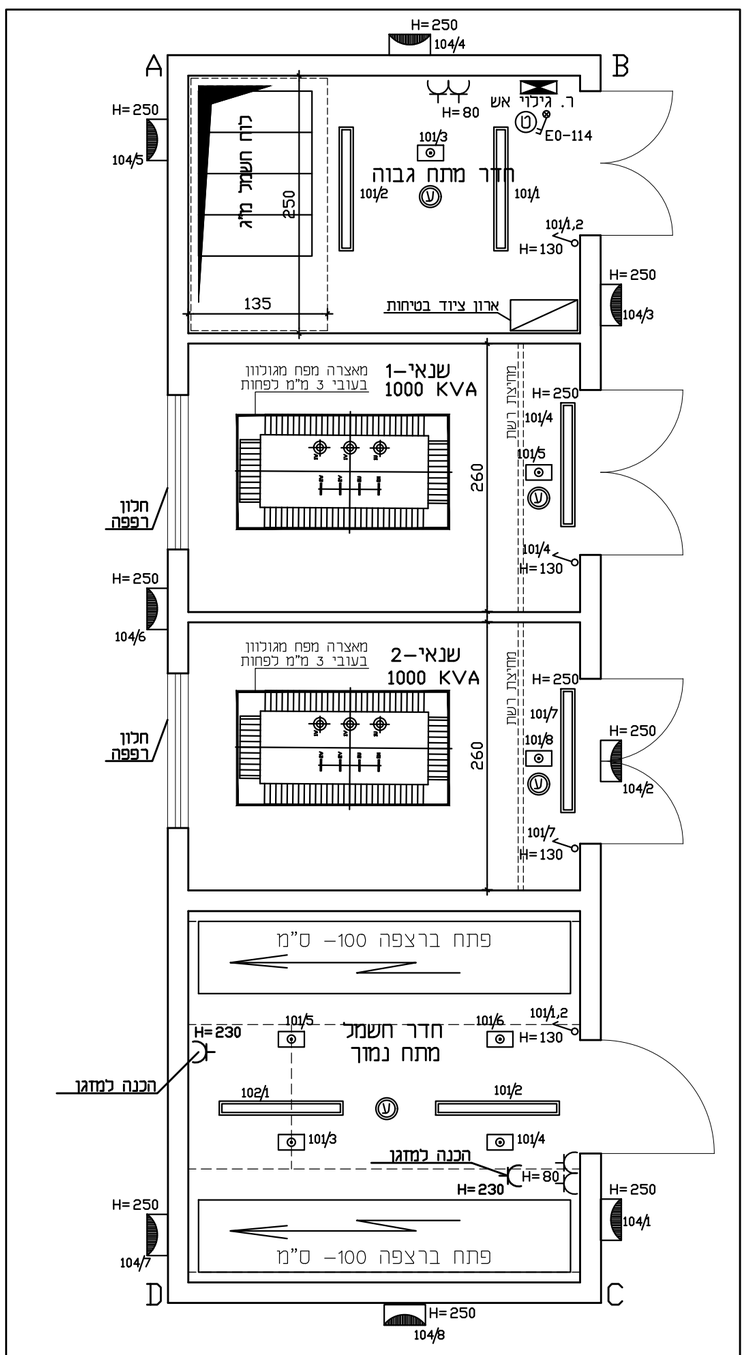

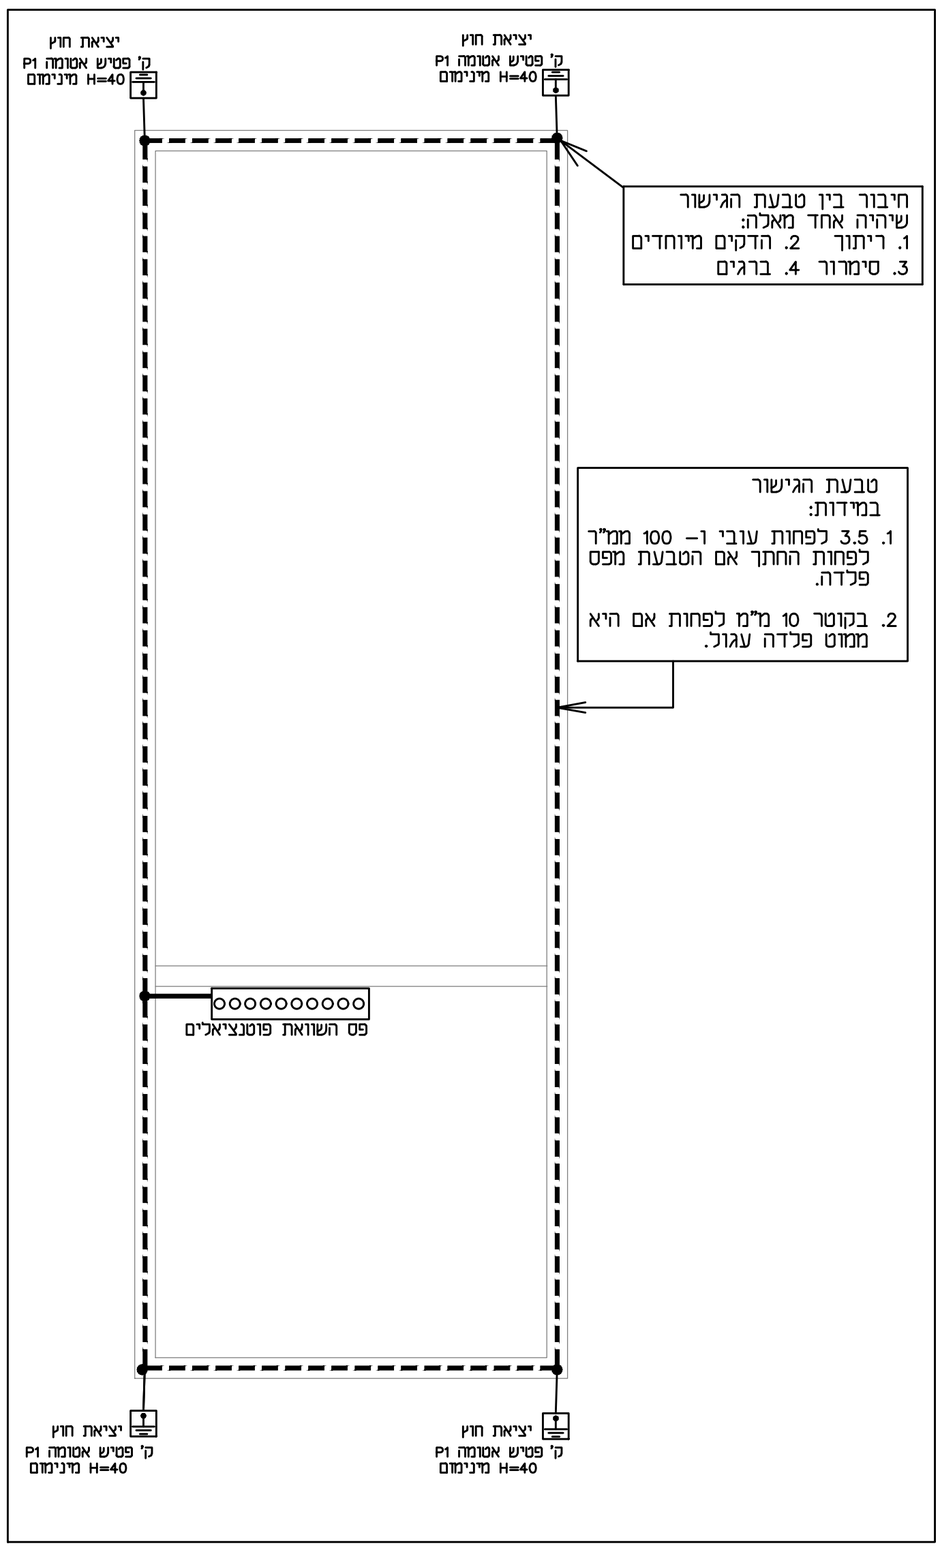

רשימת תכניות

מס'	נושא
01	תכנית תשתית חשמל
02	תכנית תשתית תאורה
03	תכנית תשתיות תקשורת בזק+הוט
04	תכנית מרכזיות מאור
11	תכנית חדרי חשמל
12	תכנית חדרי חשמל - חזיתות
13	חדרי חשמל - פתחים ברצפות וקירות
14	תכנית חשמל(תאורה ,ב"ת) בחדרי חשמל

גלגלון

עות'	מ ע ן	תאריך

רישום תקנות

מס'	מ ה ו ת ה ש י נ ו י	תאריך	אישר

מהדורה מס' 00

מזמין:
קיבוץ מסילות

שם הפרויקט:
הרחבה 74 מגרשים קיבוץ מסילות

נושא הגליון:
תכנית חשמל(תאורה ,ב"ת) בחדרי חשמל

מס' גליון	תכנן : איהאב	שרטט : איהאב	אישר : ענאן
E 14	תאריך: 16.11.21	תאריך: 16.11.21	תאריך: 16.11.21

מס' עבודה: 0921/93

תת-ספרייה במחשב
T:\dwg\CU921\93\ חדרי חשמל \8.11.2024

שם קובץ	כביצע	נמדד	נעיין	נאישר
E-ALL				
ק.מ. 1:50				

ענאן בטחיש מהנדס חשמל בע"מ
טלפון: 04-6461563 פקס: 04-6452750
רח' פאולוס השישי 114/67 ת.ד. 50141 - נצרת 1616002
E.MAIL- info@bathish.info