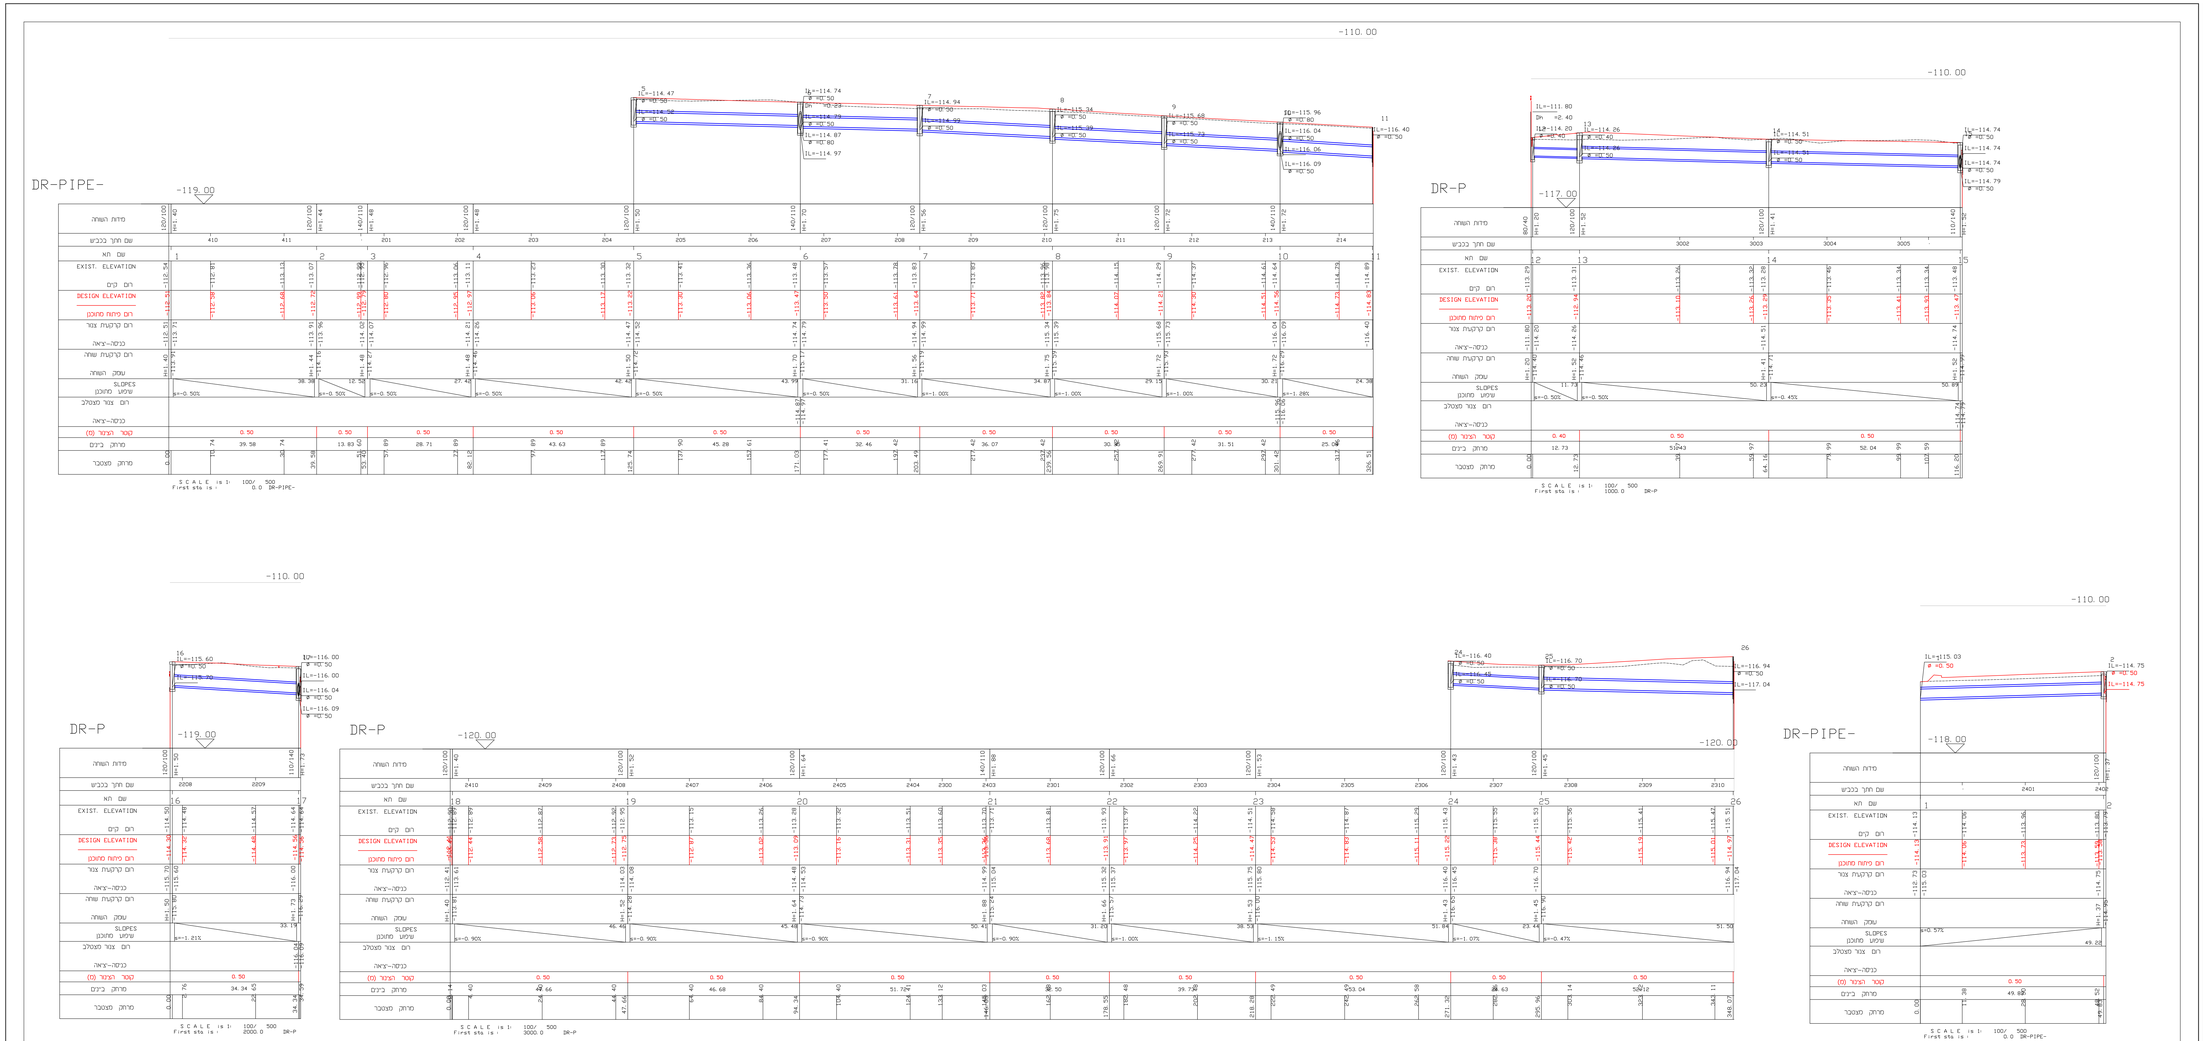

לביצוע

הערות ושינויים	מס'	תאריך

לעיון | לתיקון | לביצוע

שמיס מיכאל
תכנון כבישים ונתיבי מים
נתיבות 11 ת.ד. 9 / 8
04-6576425,05 04-6470982,fax
052-4757972,05

שם תכנית: **קיבוץ מסילות**
שכונת נחל קיבוצים
כולל כבישים כניסה

שם השרטוט: חתכי ארדך ניקוז

תוכן: מיכאל שרשוס,לבבה ביקר,מיכאל	0
קנ"מ: 1:100	תאריך: 18.10.22
מספר השרטוט: 7.01	הוכן עבור: מ.אעמק מעיינות

אין לבצע גזירים ע"י מדידה בשרטוט

על הקבלן לבדוק את המידות בתחום