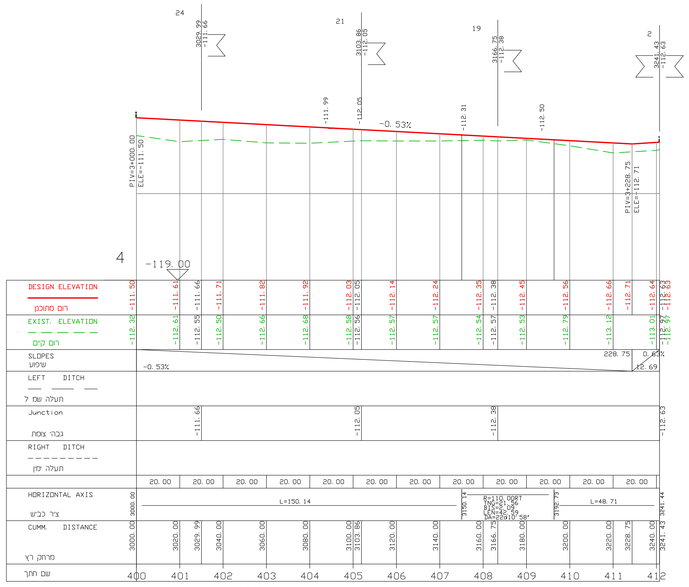

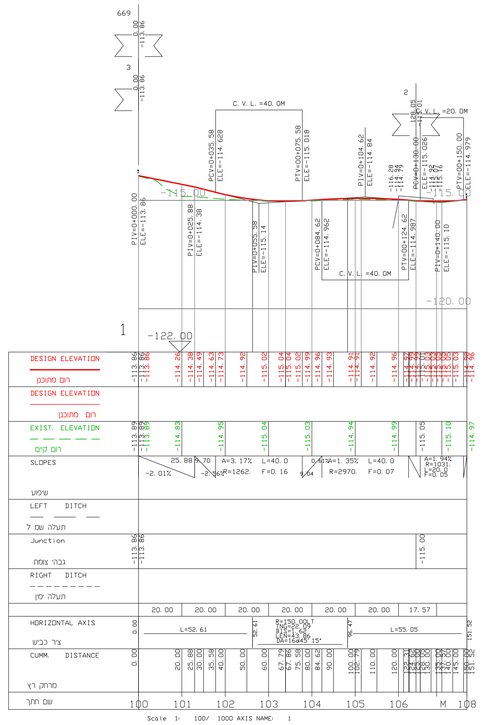

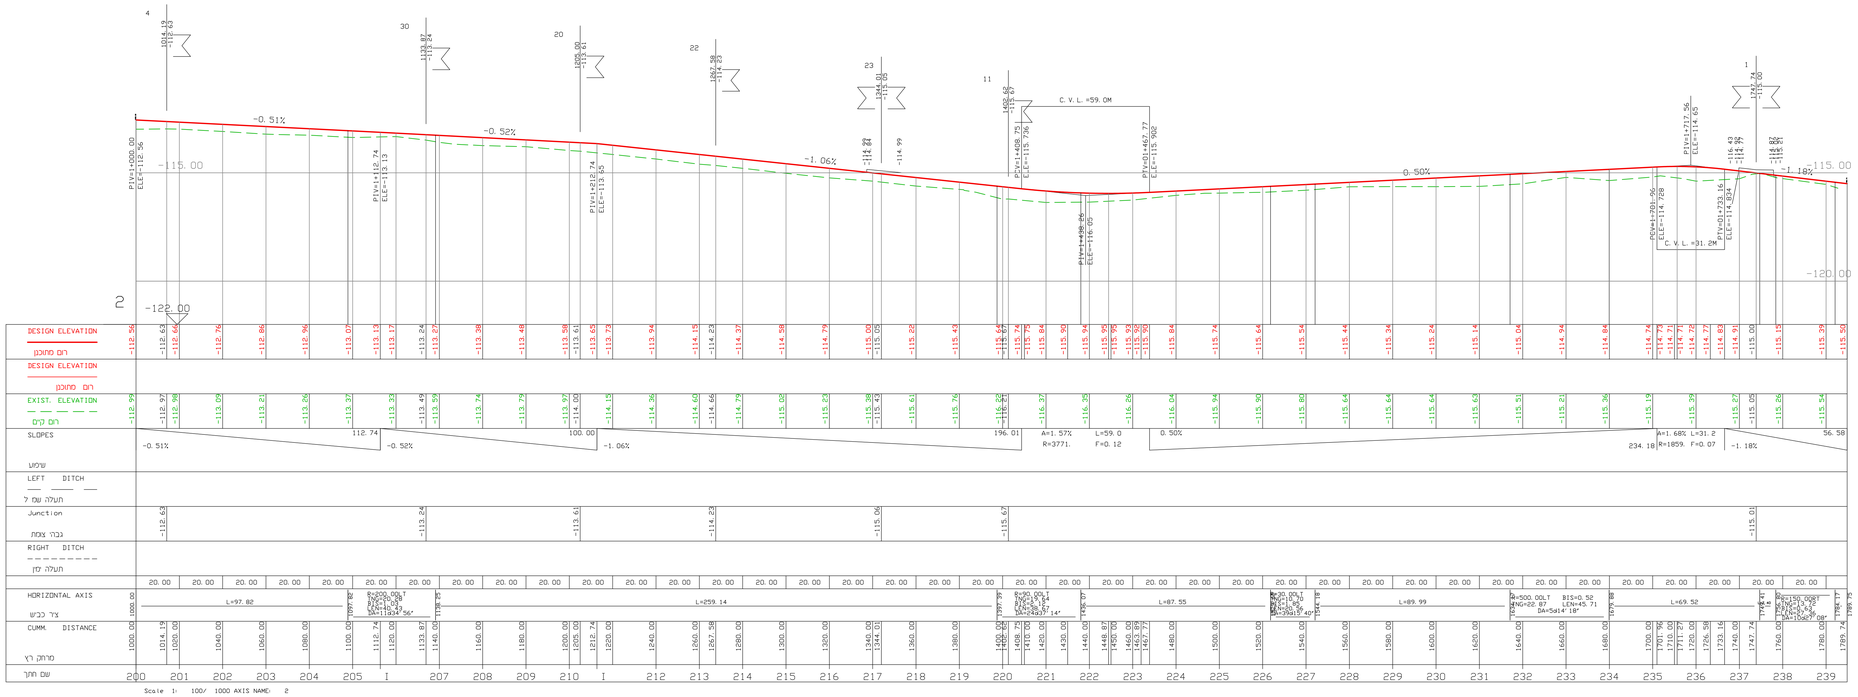

לביצוע

הערות ושינויים	מס'	תאריך

□ לעיון ○ למכרז ▲ לביצוע

שמיס מיכאל
מנהל כספים ניהול ופיתוח
נבחר עילית רח המלכ ם / 8
04-6570425/27 04-6470986/7
052-4767977/5

שם תכנית: **קיבוץ מסילות**
שכונות נחל קדרצים
כולל כבישים כניסה

שם השרטוט: תחכיר ארוך

תכנן:מיכאל שרסוס לוזבה
ביקר:מיכאל

קנ"מ: 1:100 תאריך: 18.03.21

מספר השרטוט: 4.01 הוכן עבור: מ.א.עמק מעיינות

אין לקנות נדלים ע"י מדידה בשרטוט

על הנבנן לבקר את המידות במקום