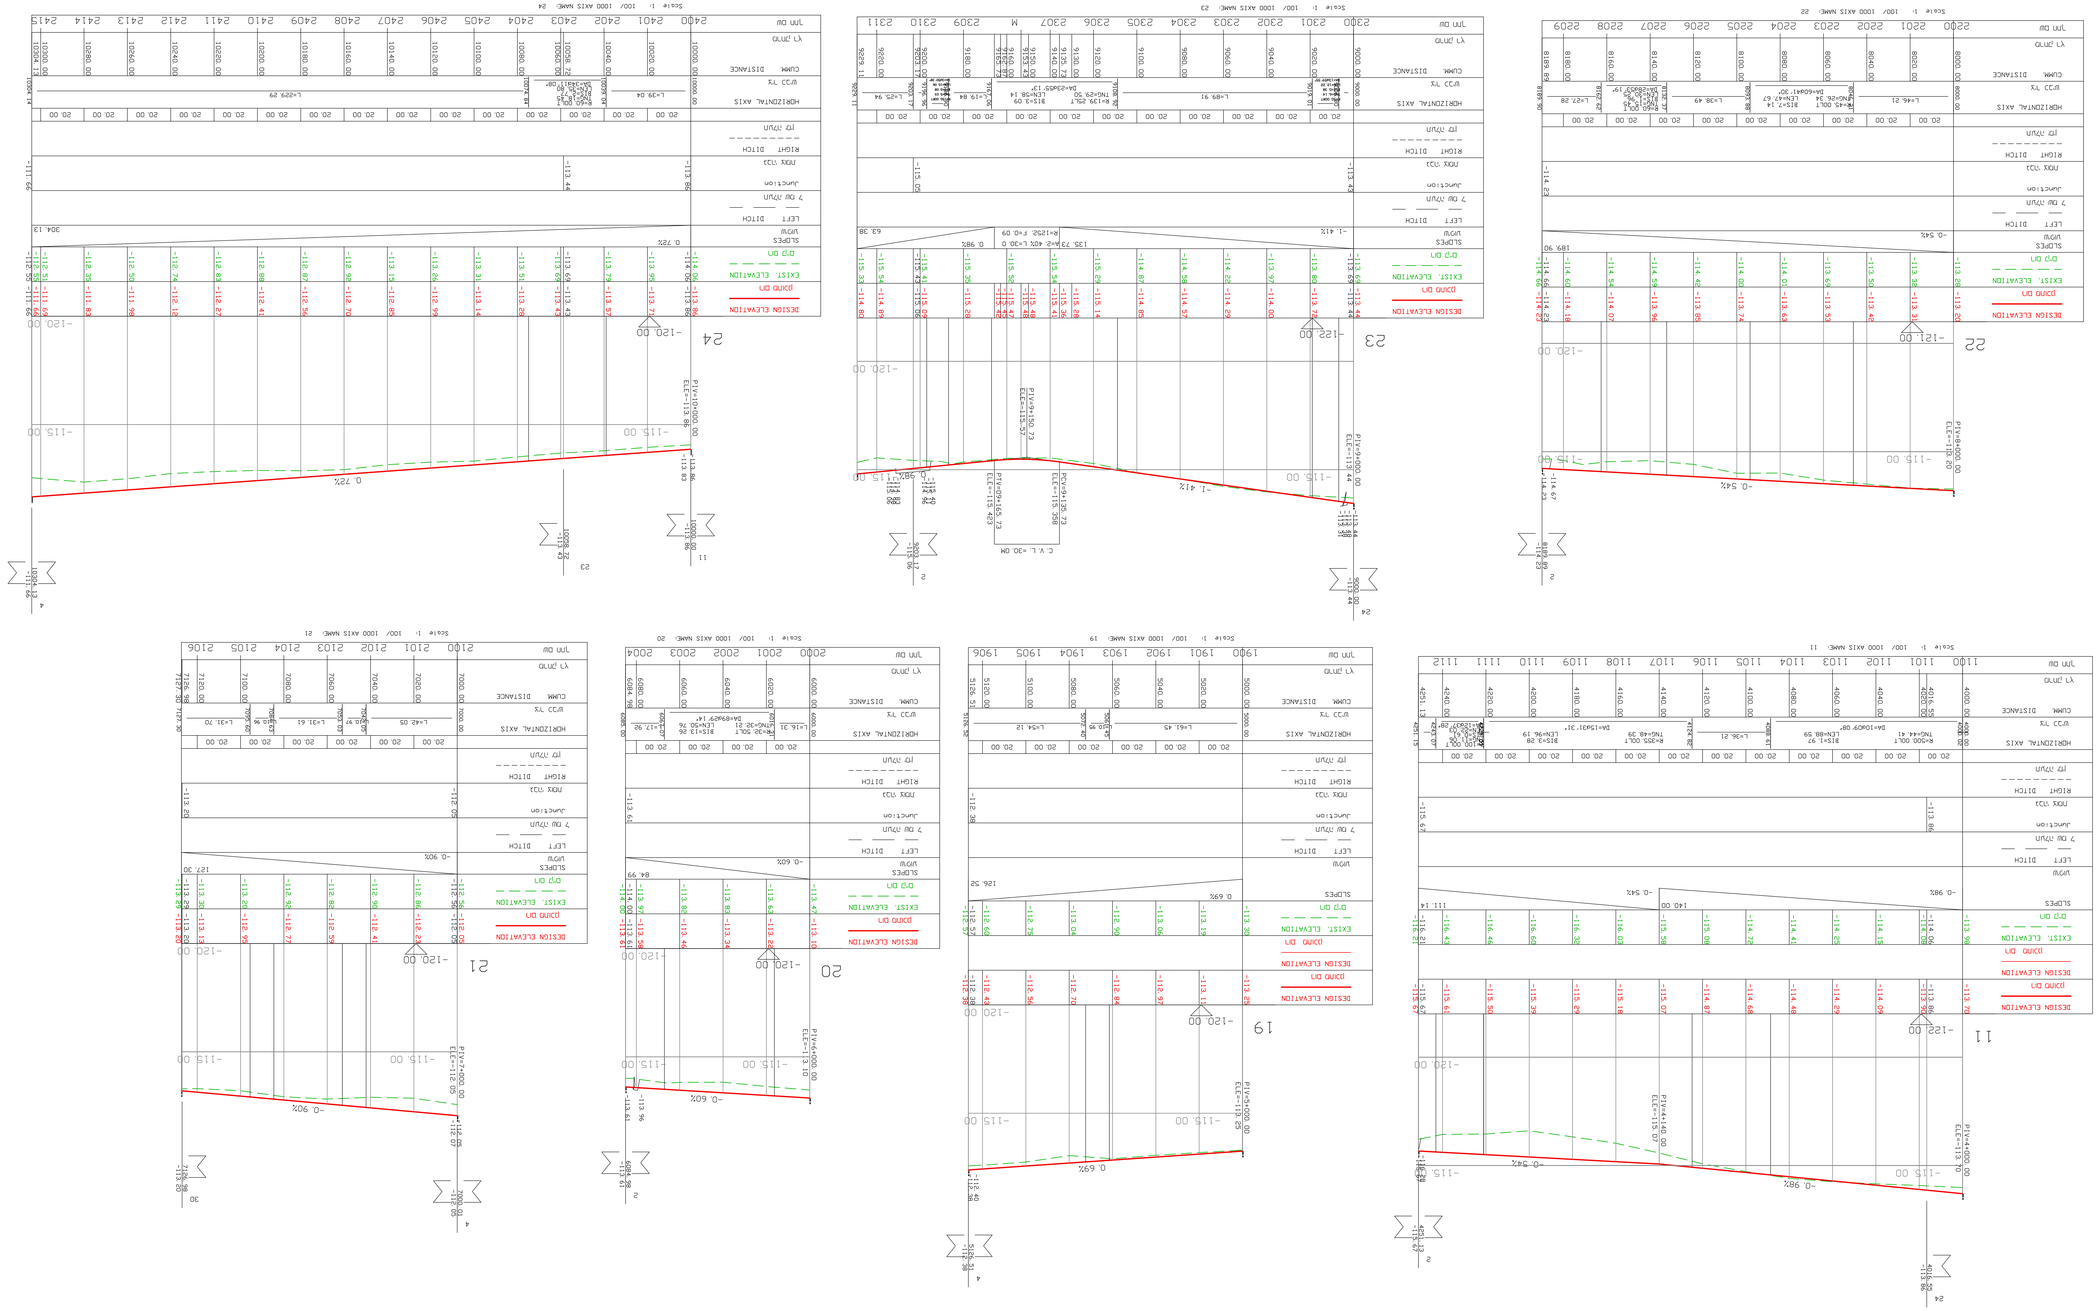

ZJ:\Work\Autodesk\Projects Data\Highway\Alignmentfile 4\Intersection 74-Highway\Alignment\Alignment.dwg 07/04/2021 4:38:16 Uhr