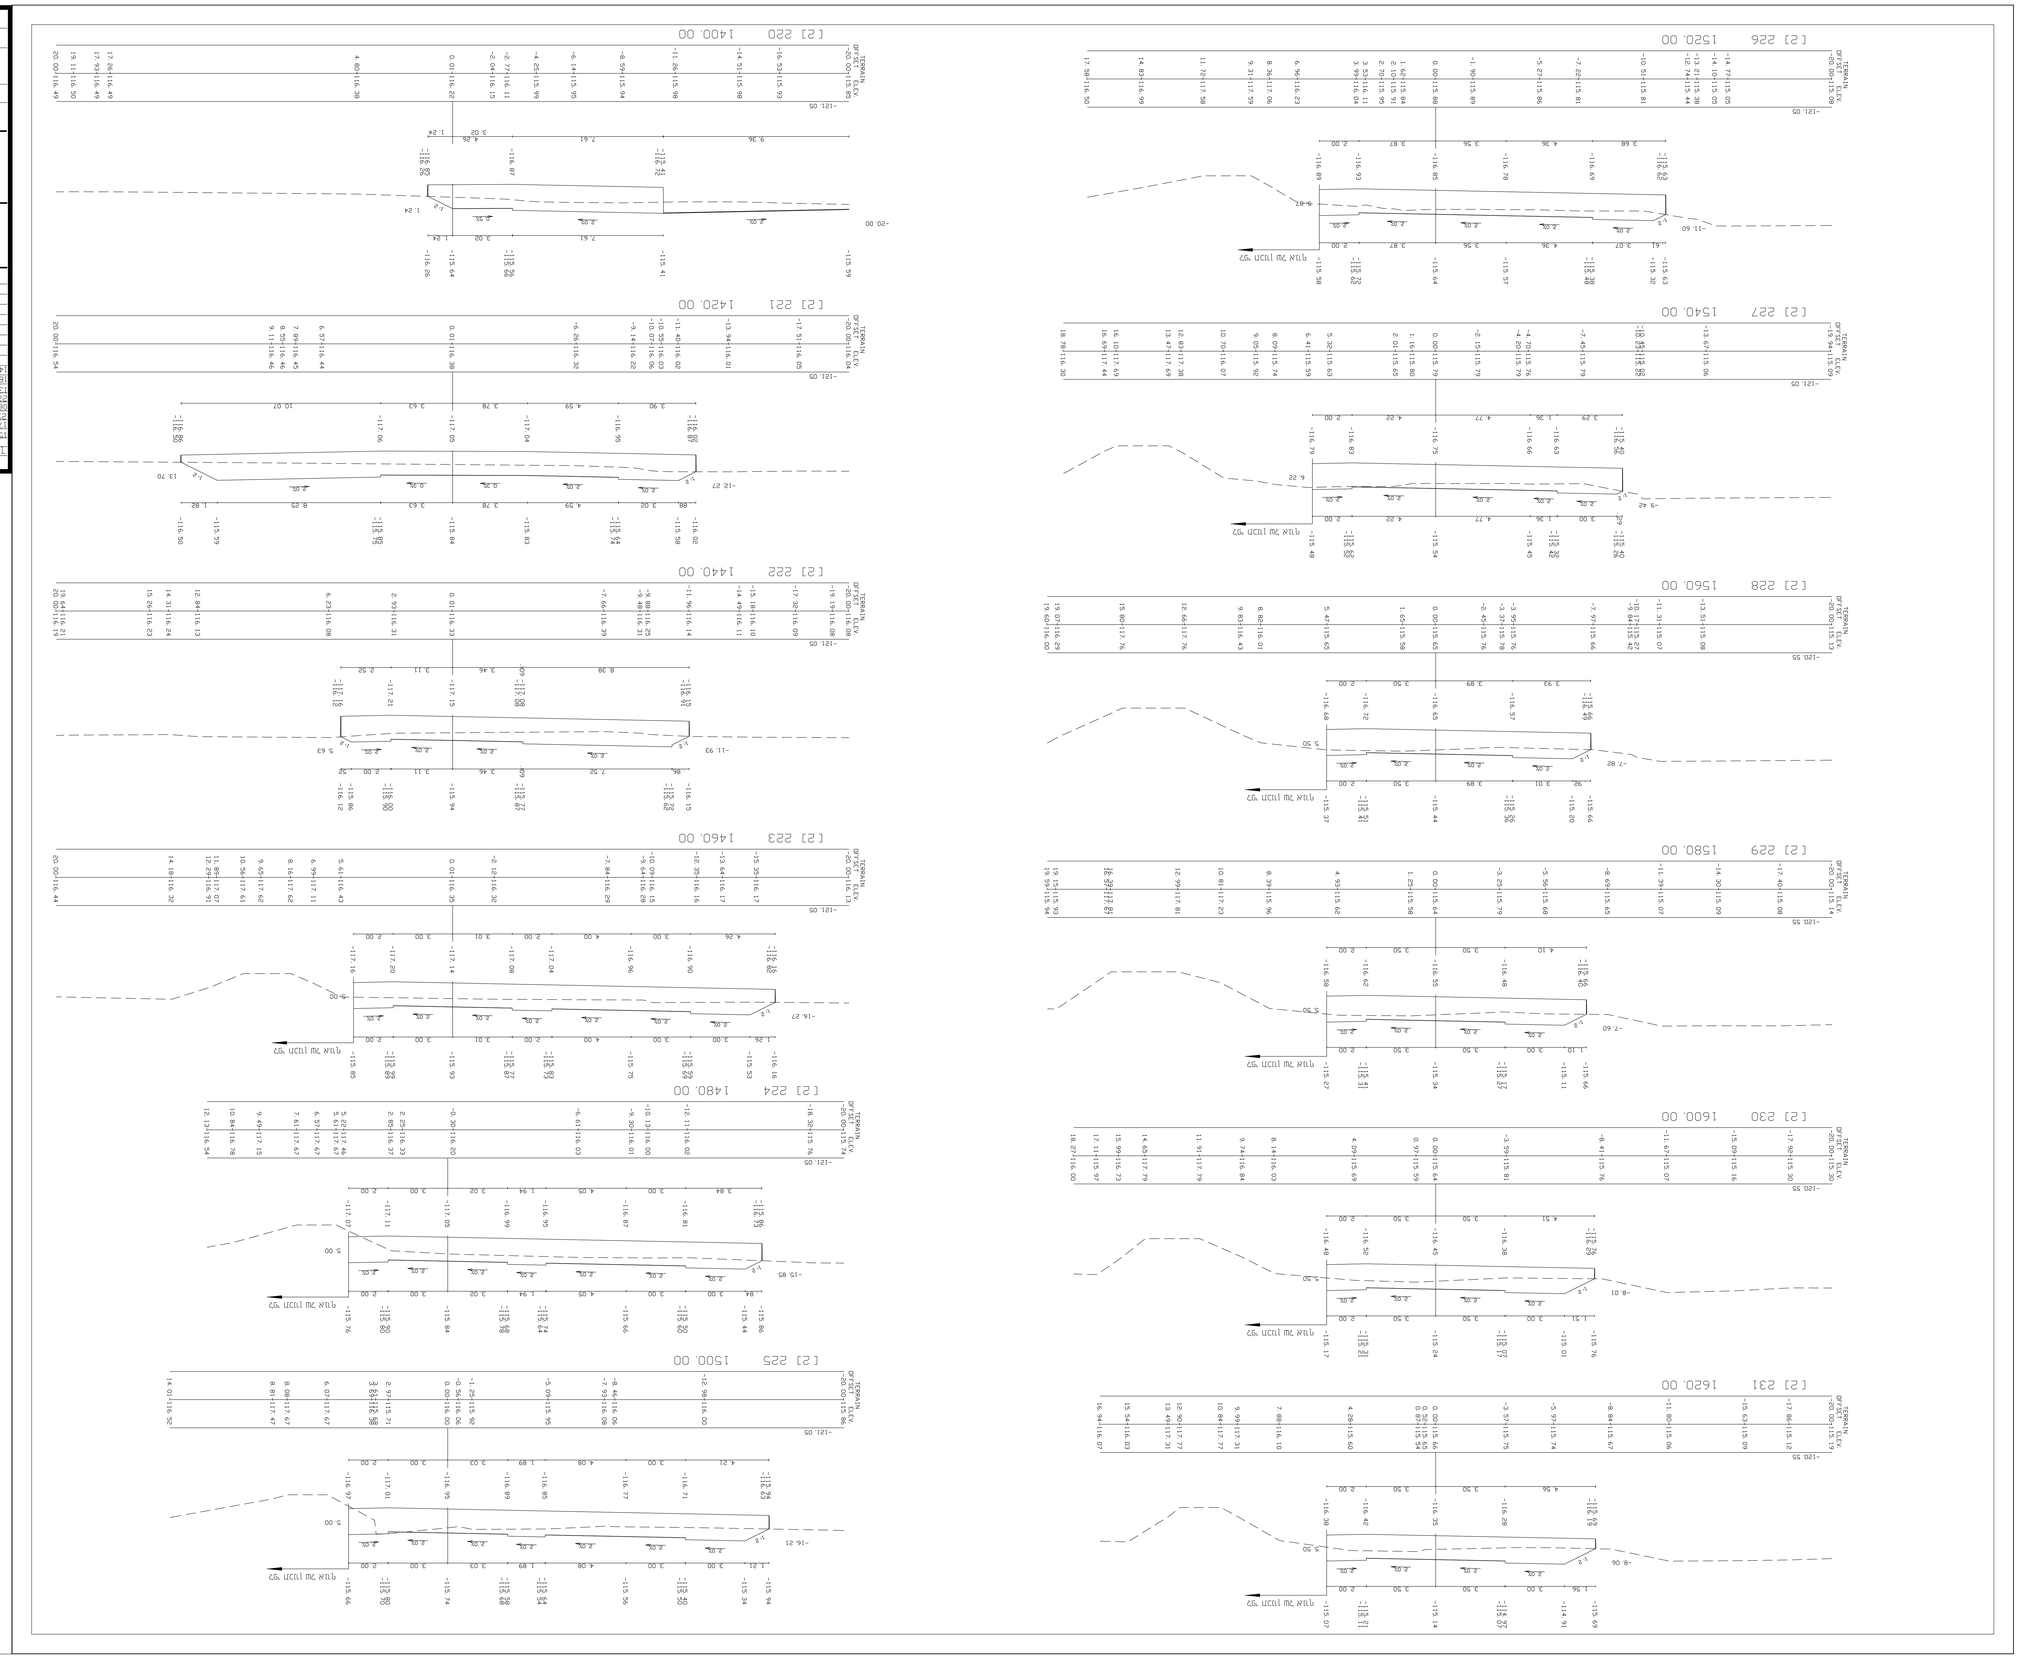
[2] 220 1400.00
[2] 221 1420.00
[2] 222 1440.00
[2] 223 1460.00
[2] 224 1480.00
[2] 225 1500.00
[2] 226 1520.00
[2] 227 1540.00
[2] 228 1560.00
[2] 229 1580.00
[2] 230 1600.00
[2] 231 1620.00
TERRAIN
OFFSET ELEV.
-20.00 -115.88
-121.05
-11.60
-9.42
-7.82
-7.60
-8.01
-8.06
-16.27
-15.85
-16.21
-120.55
-120.35
-120.55
-120.55
-120.55