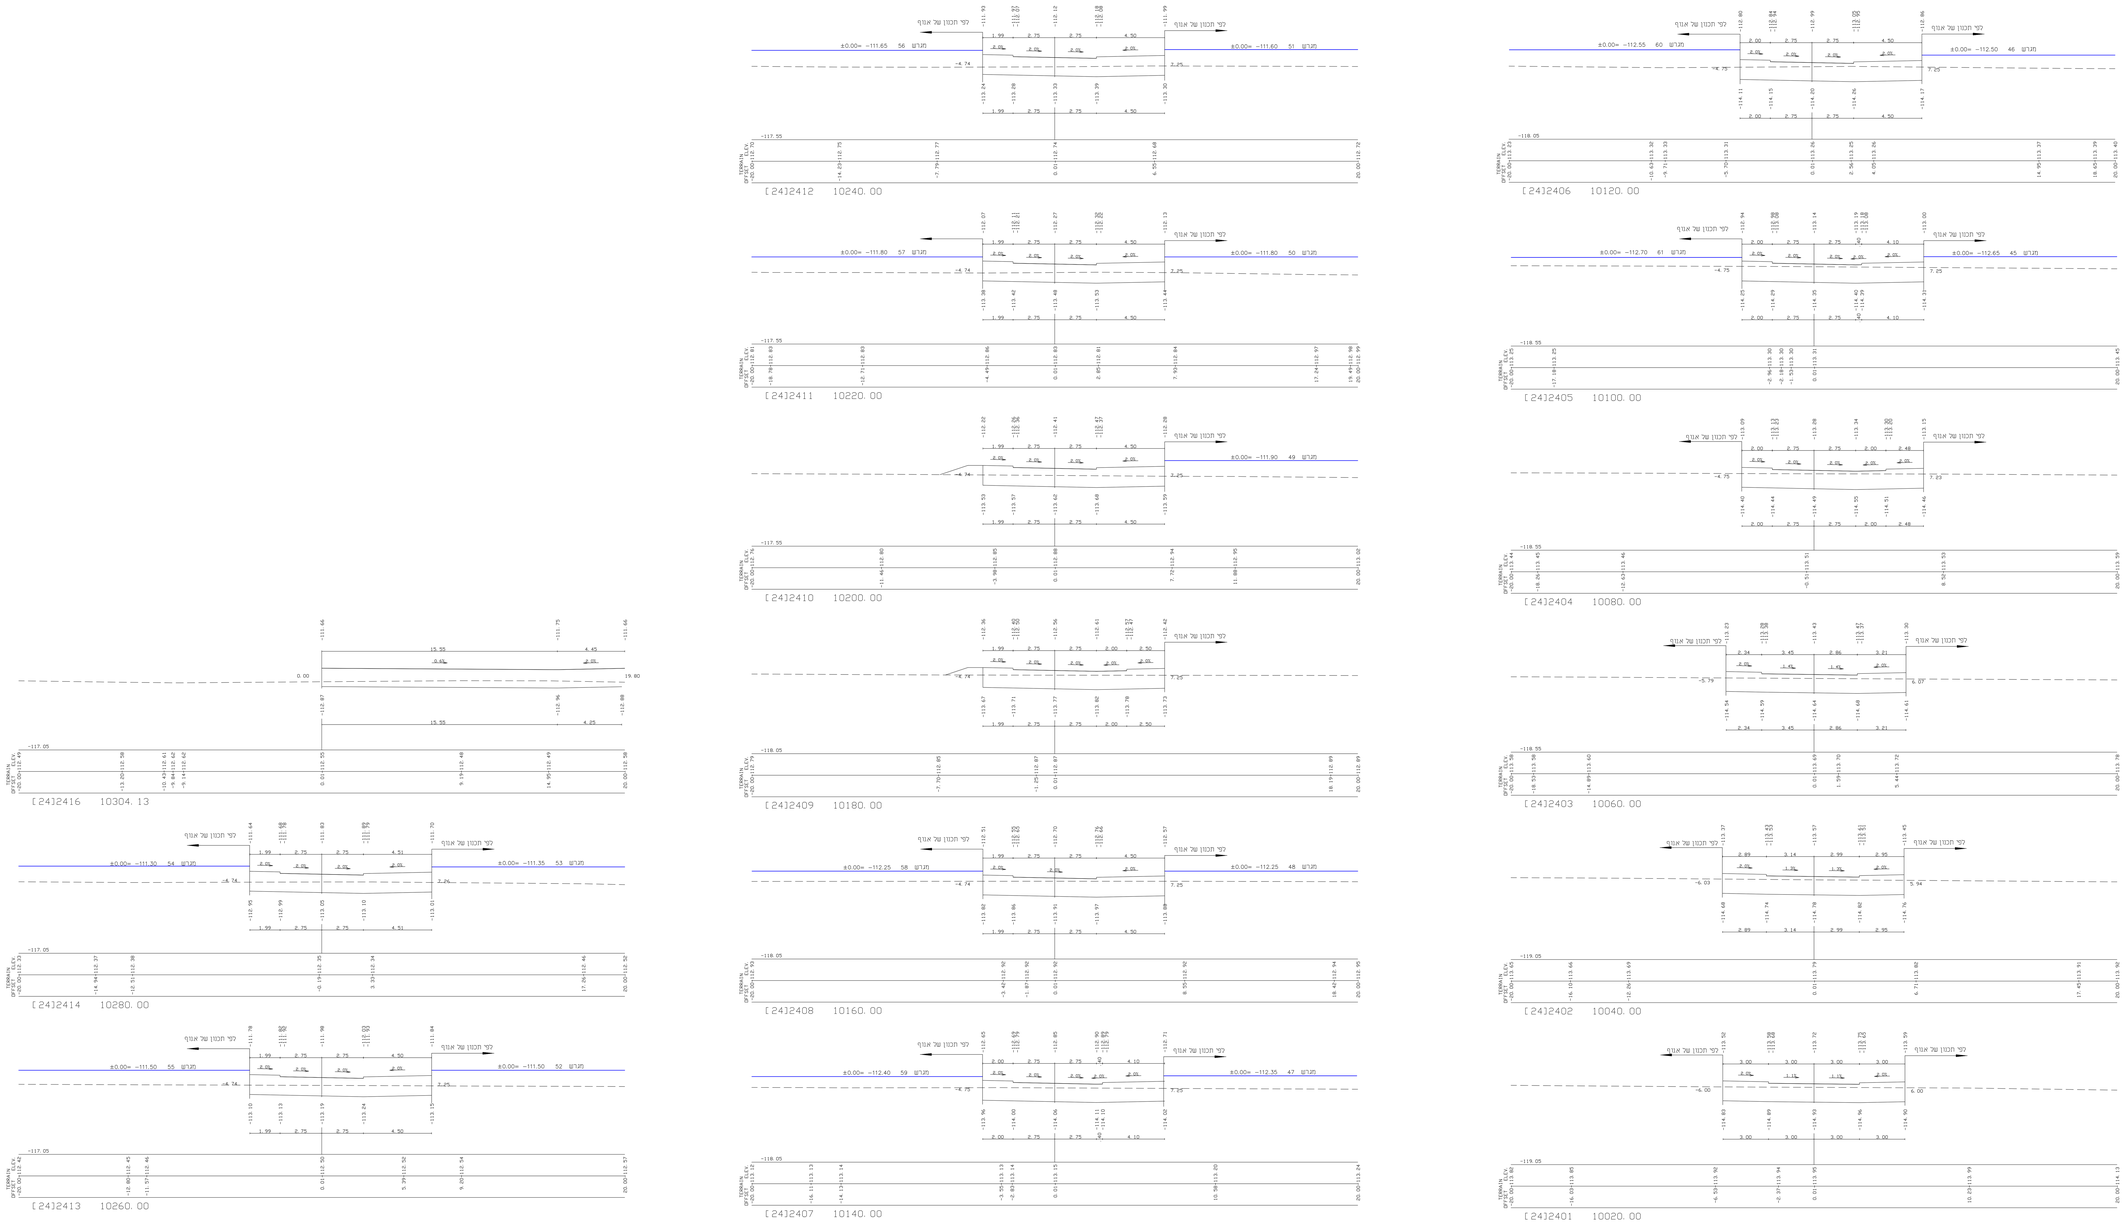

לביצוע

15.12.20	0	שלבים בהכנה
17.01.22	1	משבים בהכנה
16.03.22	2	משבים בהכנה
05.07.22	3	משבים בהכנה
12.07.22	4	משבים בהכנה
13.09.22	5	בהכנה
18.09.22	6	שלבים בהכנה
19.02.23	7	שלבים בהכנה

לעיון ○ פיכרו ▲ לביצוע

שמים מיכאל
שם המשרד: מיכאל ב.ג
כתובת: רח' הכרם 2 ב.ג
04-6676425/05 טלפון:
050-4709972 פקס:

עם תכנית: **קיבוץ סמילות**
שכונת מחר לרוכבים
כולל כבישים מלוכה

שם
השרטוט: תוכנית רחוב כביש מס' 24

תוכנית מיכאל שלומוביצה ביטר מיכאל	
1:100 קנ"מ	
18.03.21 תאריך	
מפקח:	
5.10 השרטוט:	
נתן עוברי מ.אשמקה מערכות	

אין לבצע גזרים ע"י מדידה בשרטוט
יש לתקבן לקבל את המידות בשטח