

חצר דגם ב - אשפה
 ארבעה פחים 1100 ליטר ו 2 פחים חומים 140 ליטר
 כולל עמדת גזם
 קנ"מ 1:25

חצר דגם א - אשפה
 ארבעה פחים 1100 ליטר ו 2 פחים חומים 140 ליטר
 קנ"מ 1:25

חצר דגם ג - אשפה ומיחזור
 חמישה פחים 1100 ליטר ו 3 פחים חומים 140 ליטר
 אלמנט מיחזור בקבוקי פלסטיק, מיחזור נייר ושני מתקנים למיחזור קרטונים
 מיחזור זכוכית ובגדי טקסטיל

הערך	מספר	שני
4.5.21	1	הוצאת חומר לפי החלטת הוועד
1.6.21	1	החלטת פח עם כמות 360 ק"ג
1.6.21	1	החלטת פח עם כמות 360 ק"ג

תאריך	התענה
4.5.21	
1.6.21	



מיכל לאיסוף טקסטיל-רוזנר
 פח סגול ת.מ.י.ר.
 גובה 1800 מ"מ
 רוחב 1200 מ"מ
 עומק 1200 מ"מ
 עובי פח מגולוון 1.8 מ"מ
מידות למדבקה
 רוחב ורוחב 85 מ"מ




מיחזור קרטונים



גידור היקפי
 גדר להסתרת מתחם אשפה - מתחמת 282
מצפיינים
 דפנות המתקן עשויות מתכת בעובי 2 מ"מ
 כל חלקי המתכת מגולוונים וצבועים בתנור בפוליאסטר נקי
 גוון צבע לפי דרישה ע"פ מפתח ר.א.ל. ולפי החלטת המתקן
 מידות מותאמות לתכנית

פרט אדריכלי בלבד
 יש צורך בפרט קונסטרוקטור

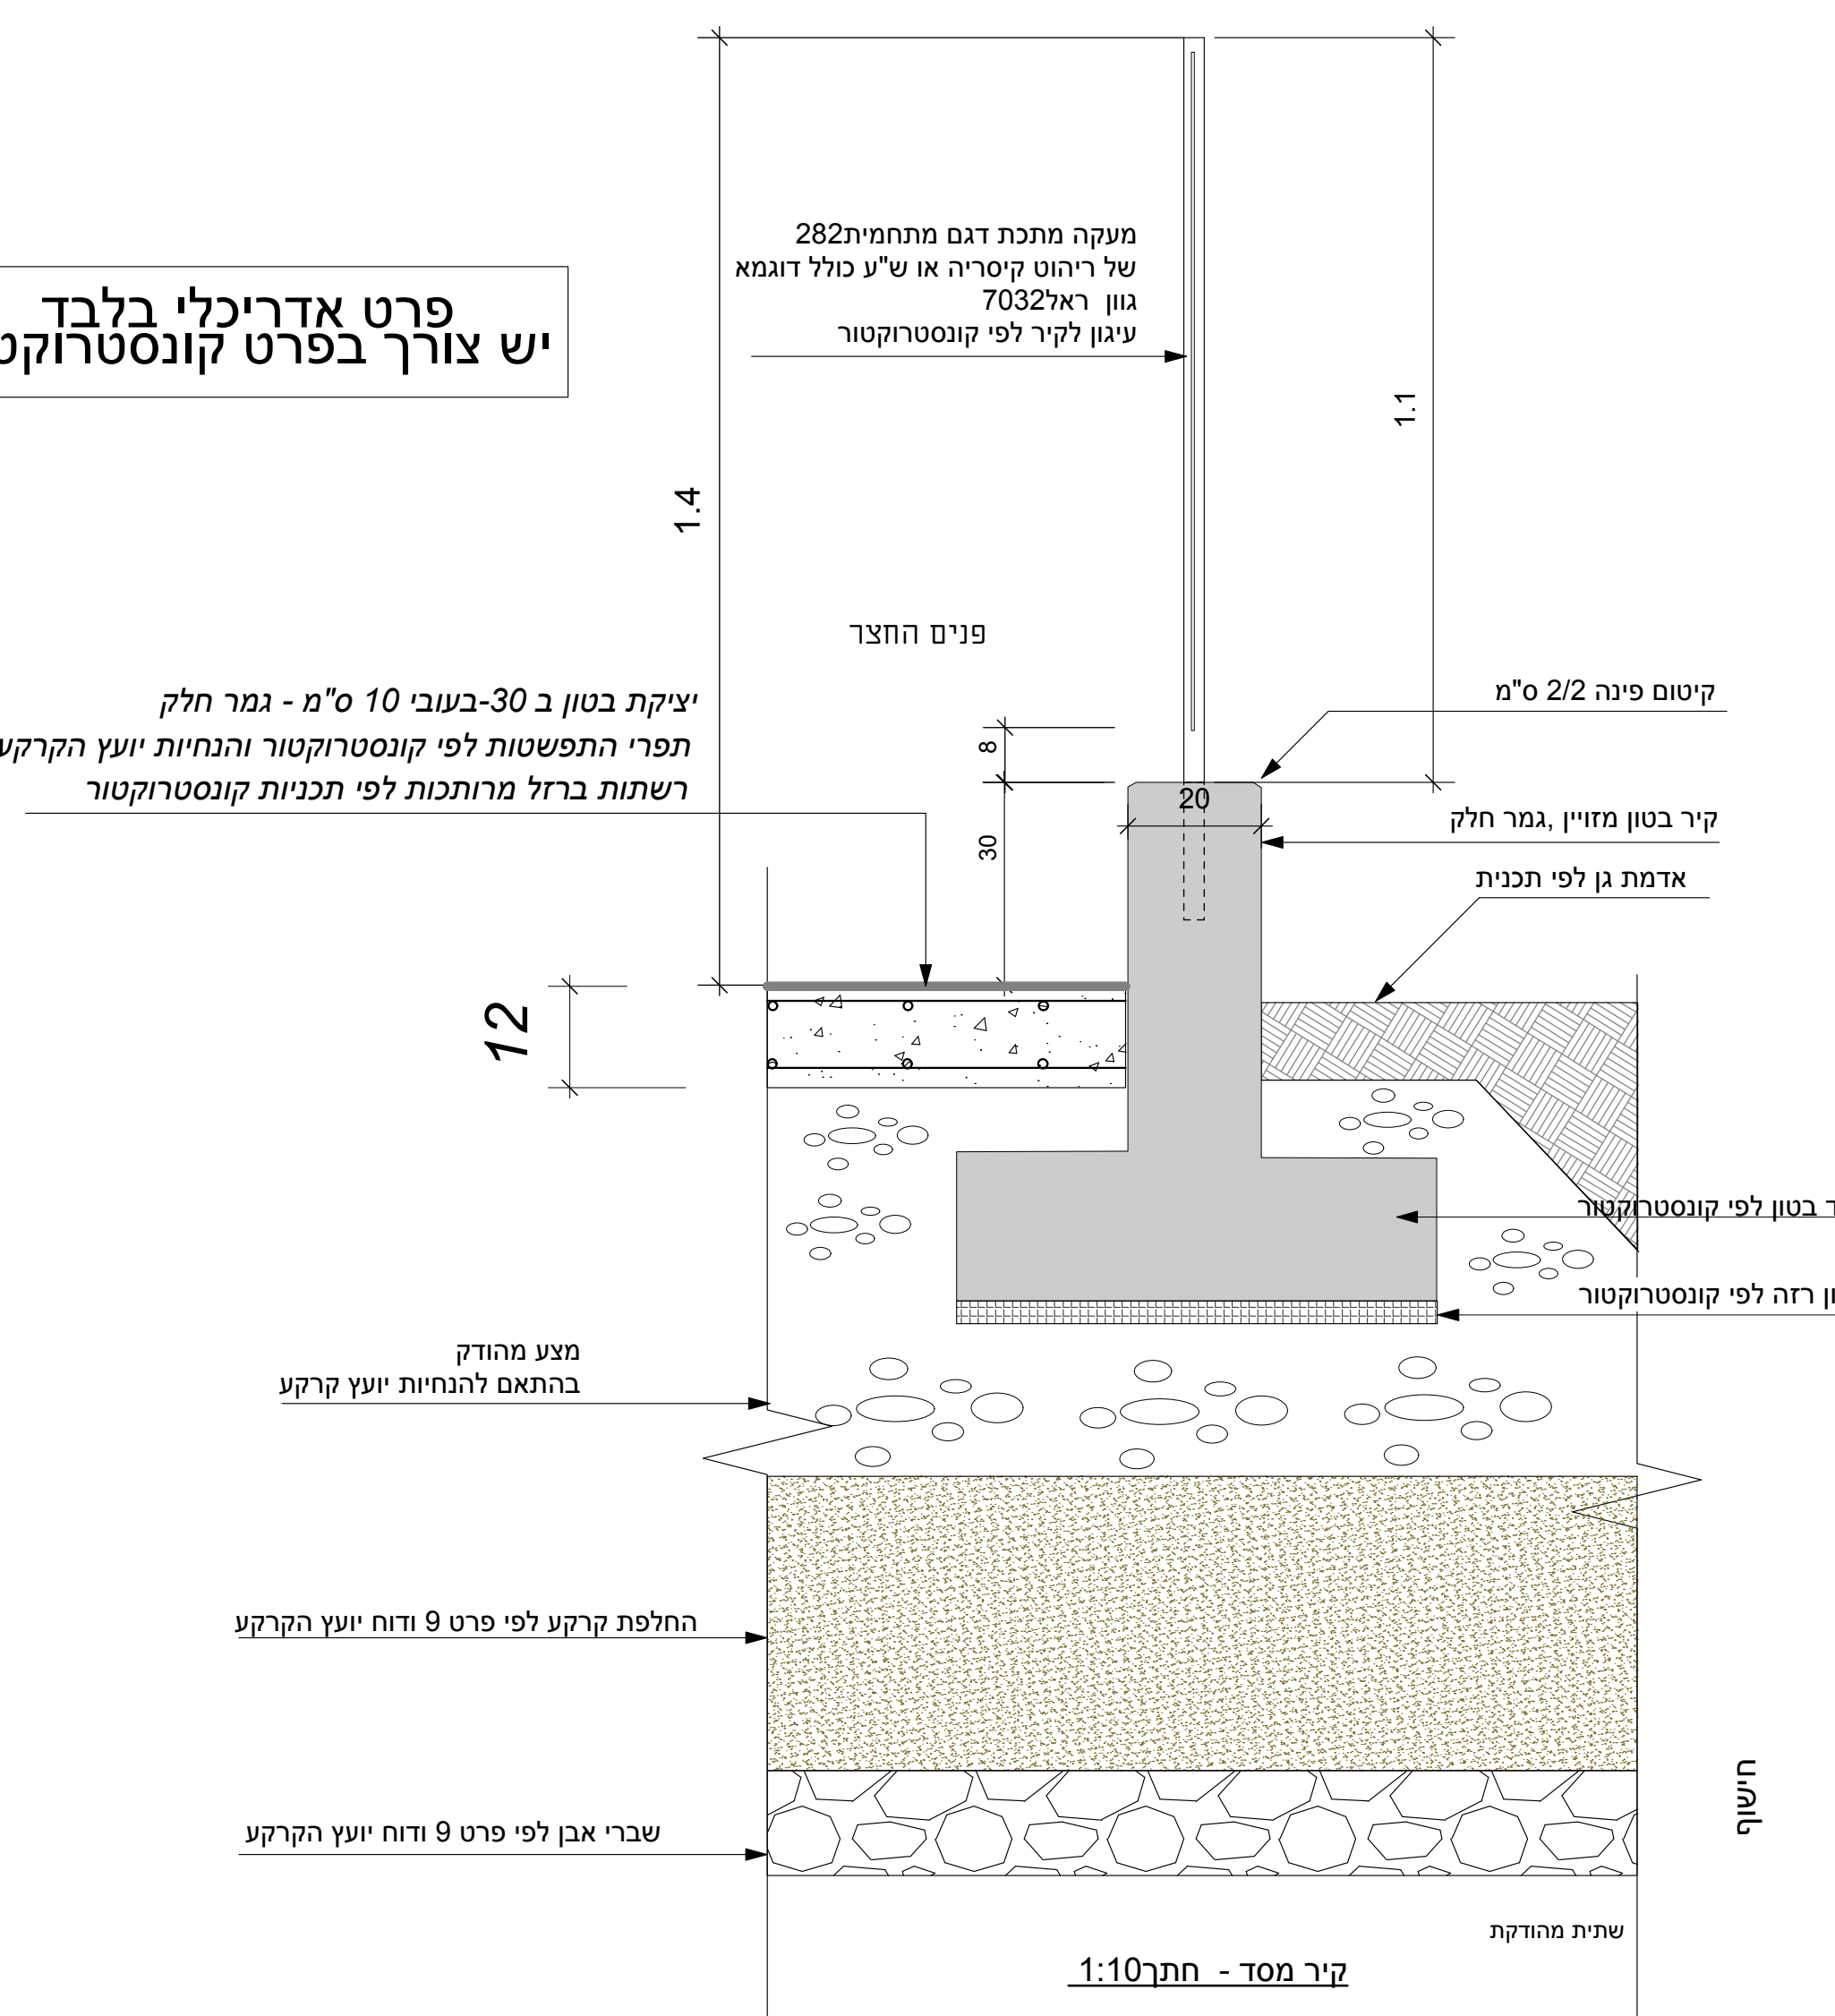

הערות
 א. כל פרטי הקונסטרוקציה והמצעים לפי קונסטרוקטור
 ב. גמר הבטון חלק - יש להשתמש בתבניות פורמייקה חלקות ללא סדקים ושכירות או בתבניות פלדה מתועשות מוטות הקשירה של התבניות יהיו מברזל מגולוון. לאחר שחרור התבניות הקוצים יחתכו 1 ס"מ בתוך הבטון ויאטמו במרק בגוון הבטון שיוחלק לאחר מכן את הבטון יש לצקת בוירציה בכדי למנוע כיסי אוויר
 ג. מצעים/החלפות קרקע ושברי אבן בהתאם לדוח יועץ הקרקע
 ד. יש להכין דוגמא לאישור המתכנן
 ה. תפרים לפי קונסטרוקטור



מיחזור זכוכית
 פח סגול ת.מ.י.ר.
 גובה 1420 מ"מ
 רוחב 1600 מ"מ
 עומק 1000 מ"מ



מיחזור נייר
 פח כחול טלאיל 360 ליטר
 גובה 1110 מ"מ
 רוחב 620 מ"מ
 עומק 872 מ"מ



מיחזור בקבוקי פלסטיק
 גובה 2000 מ"מ
 רוחב 2000 מ"מ
 עומק 1000 מ"מ

מזמין:	מ.אזורית עמק מעיינות
פרוייקט:	הרחבה 74 - יח"ד
שם התכנית:	תצורת אשפה, מיחזור וגזם
שם תוכנית	156-53
קובץ תוכנית	1.25/10
תאריך	1.6.2021
מספר תוכנית	0
שם קובץ	5-draft-draft
אילן עקריש אדריכל נוף ilankrish.lands@gmail.com	