תאריך	מהדורה	שינוי
10.8.22		תוספת ערוגה לעצים לאורך כביש 2 וספסלים ואשפתונים
5.2.23		ביטול ריצוף משולב בתוואי הנסיעה ברחובות המשולבים

רשימת פרטים

מספר	שם פרט	קנה מידה	תאריך
1	ריצוף מעגל תנועה	משתנה	נוב21-
2	ריצוף מדרכה ללא עצים	1:10	נוב21-
3	פתח לעץ במדרכות וערוגה לאורך כביש2	1:20	אוג22-
4	הנמכת מדרכה במעבר חציה כולל אבן סימון למוגבלי ראיה	ללא	נוב21-
5	אבן גן	1:20	נוב21-
6	אבן שפה משופעת בערוגות הרחוב המשולב	1:20	נוב21-
7	ריצוף מסעה וחניה ברחוב המשולב	1:10	נוב21-
8	מעקה הולכה למניעת התפרצות לכביש	ללא	נוב21-
19	אשפתון	ללא	אוג22-
21	ספסל	ללא	אוג22-

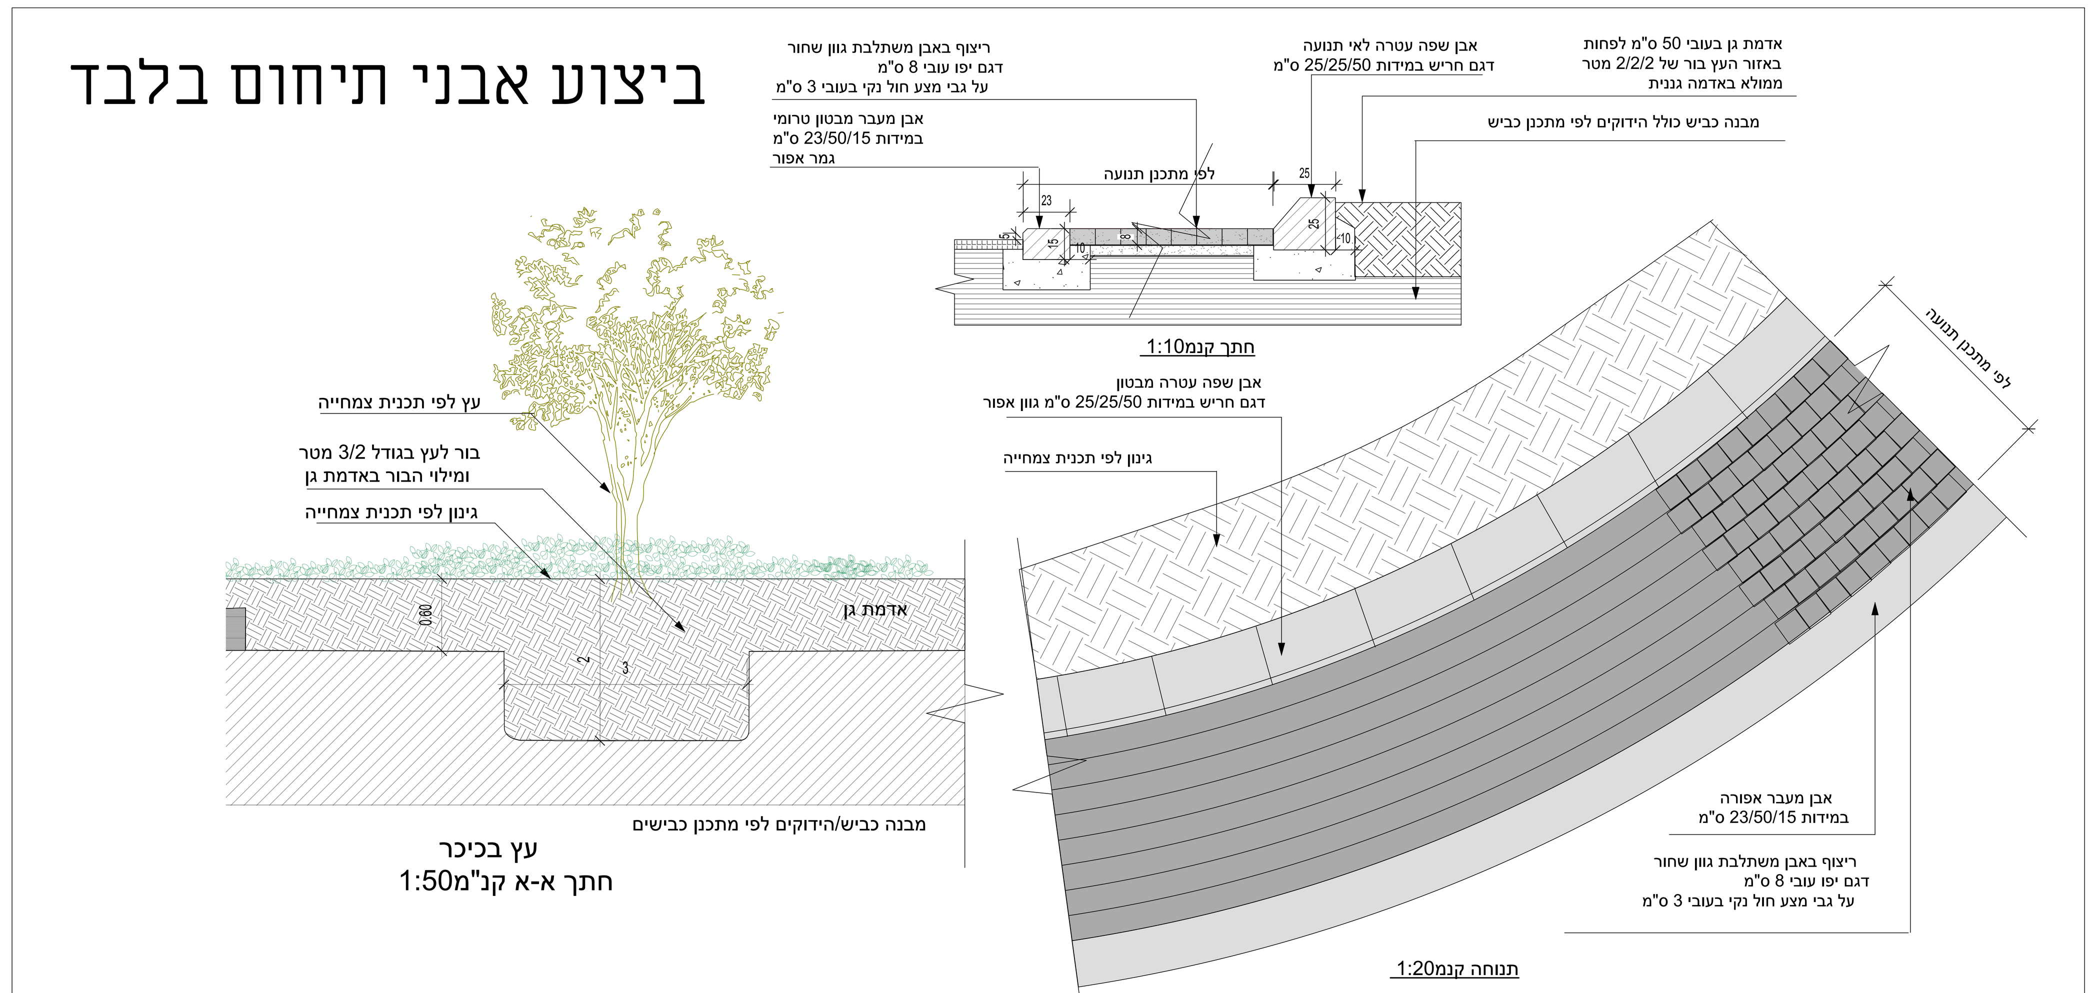

ריצוף עטרה במעגל תנועה — פרט מס': 1

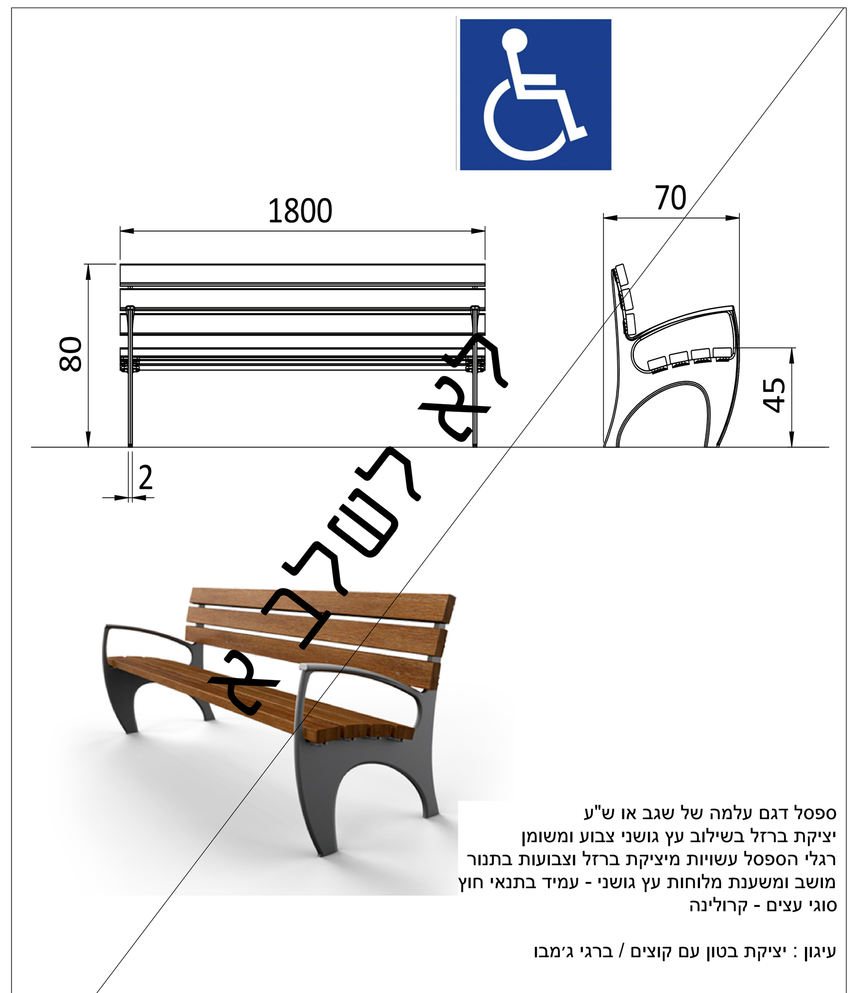

ספסל עץ ומתכת — פרט מס': 21

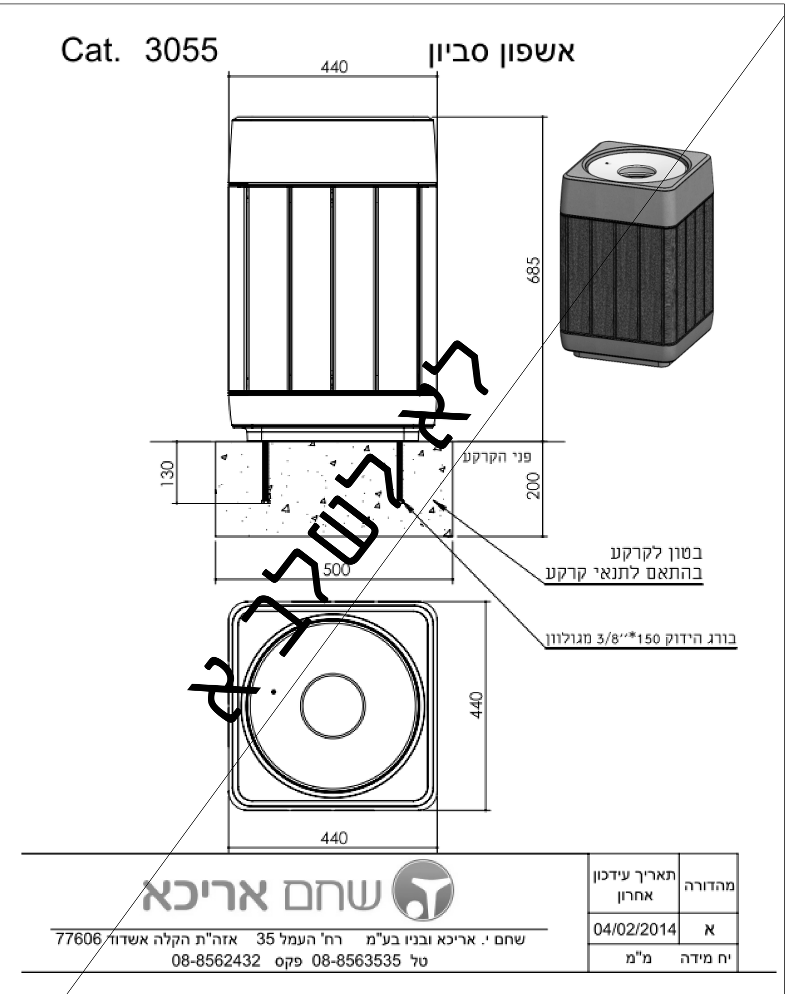

אשפתון — פרט מס': 19

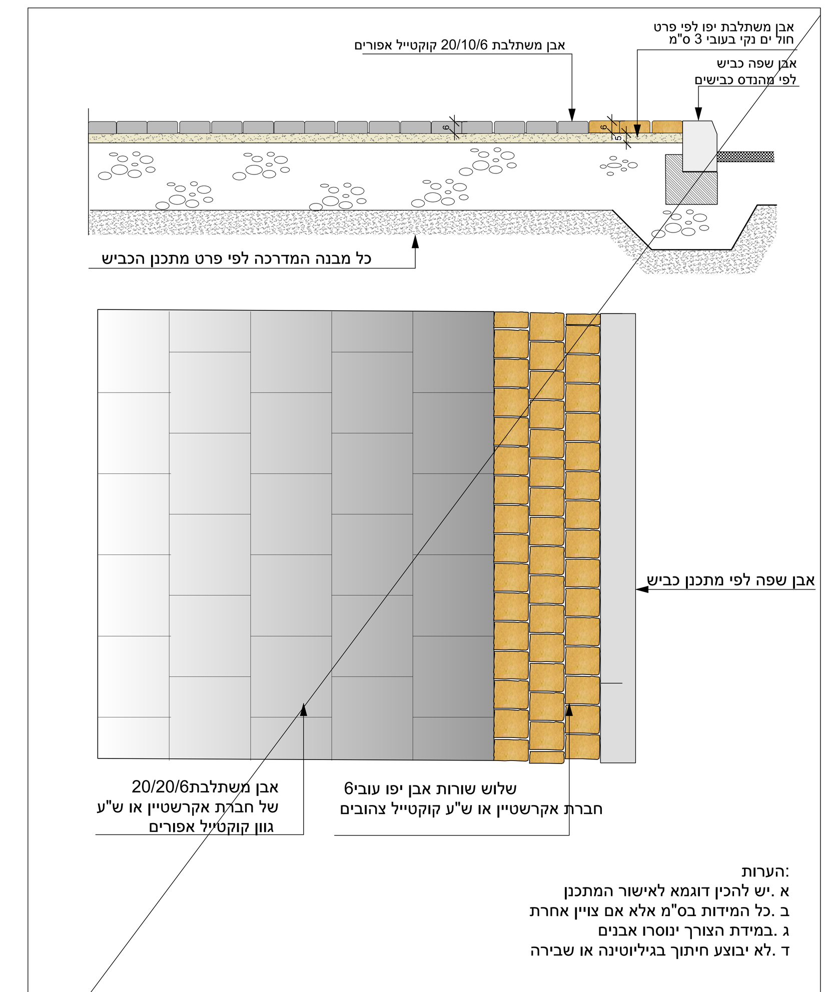

ריצוף מדרכה ללא עץ — פרט מס': 2

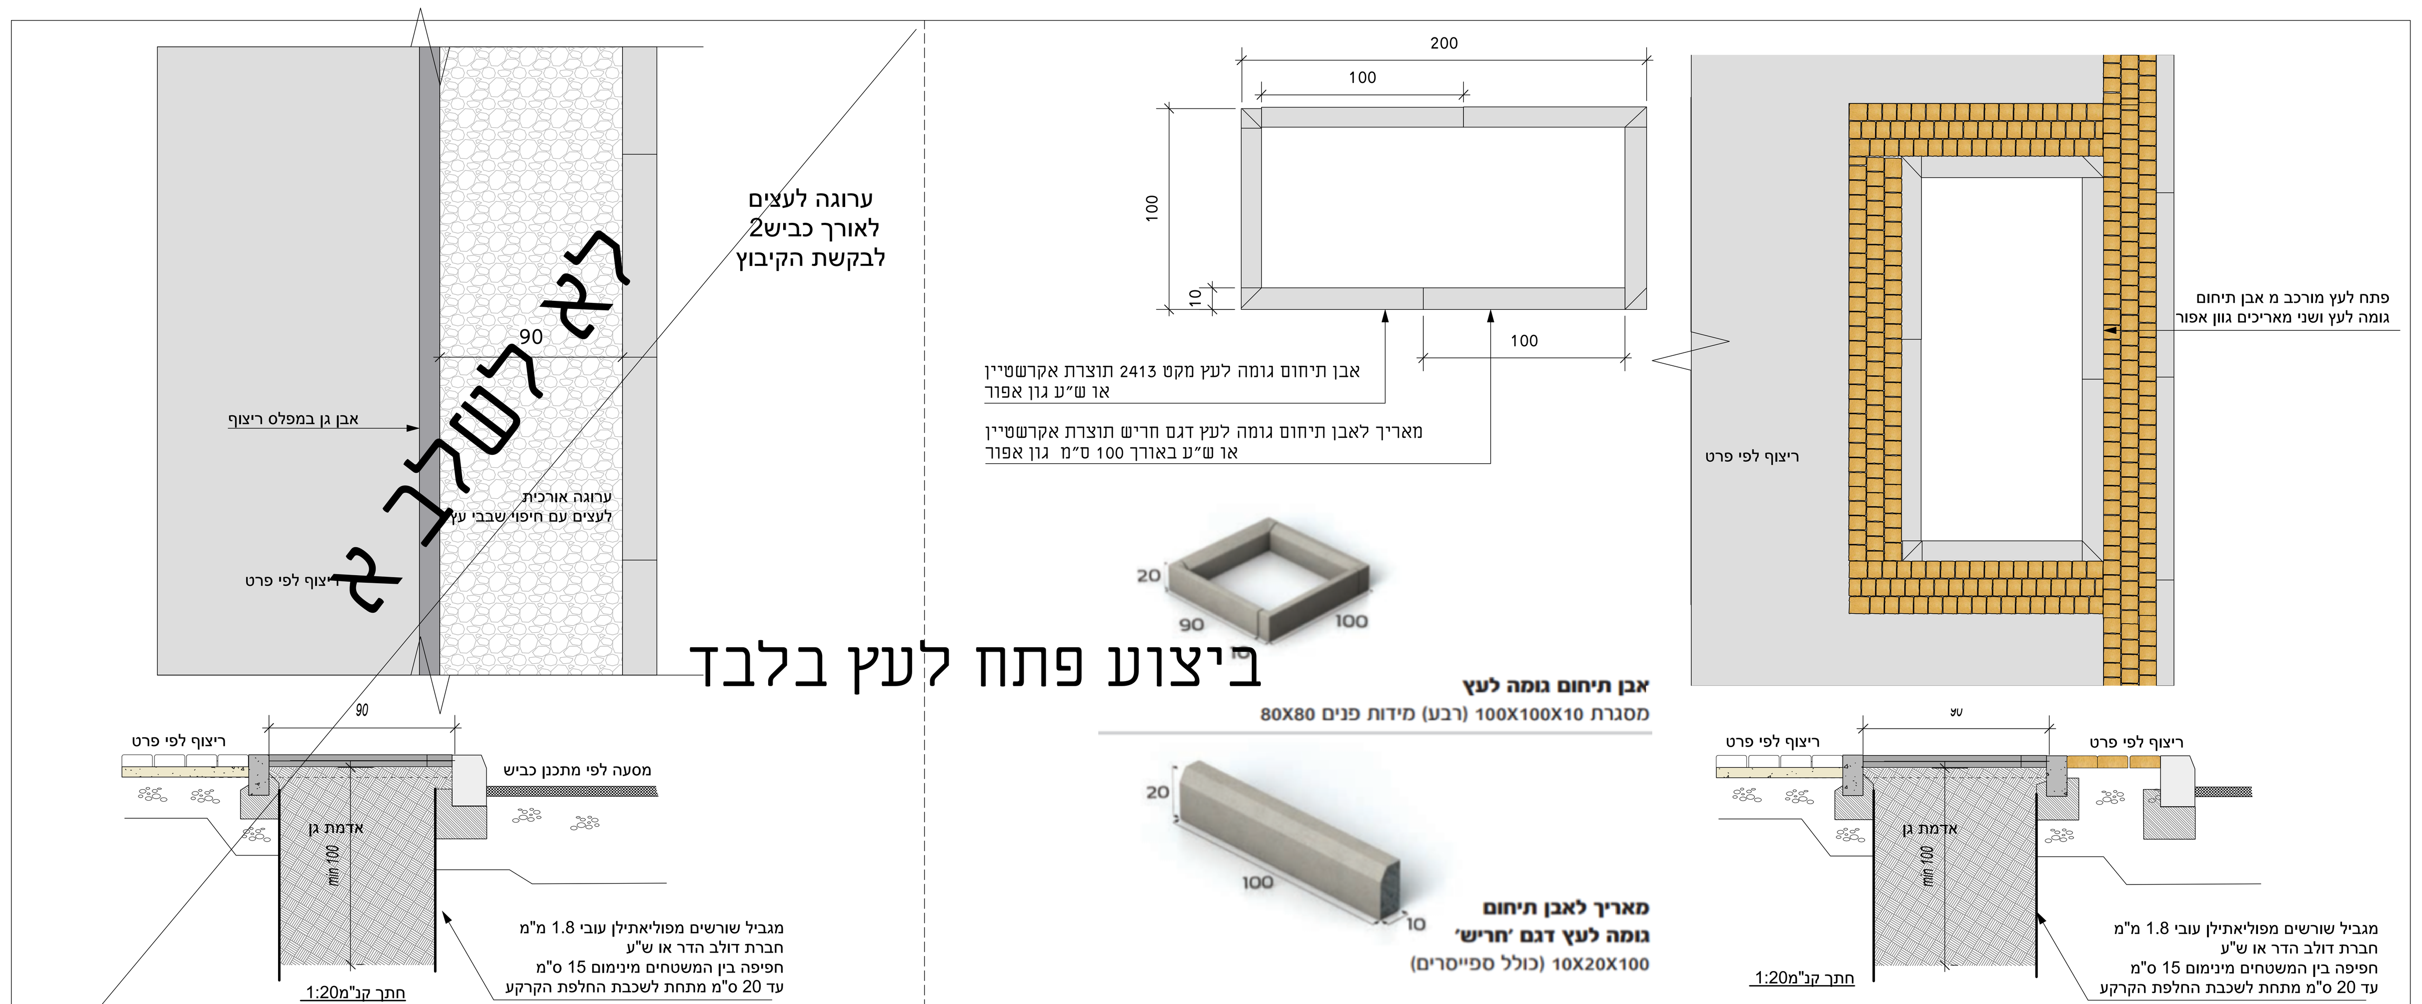

פתח לעץ במדרכות — פרט מס': 3

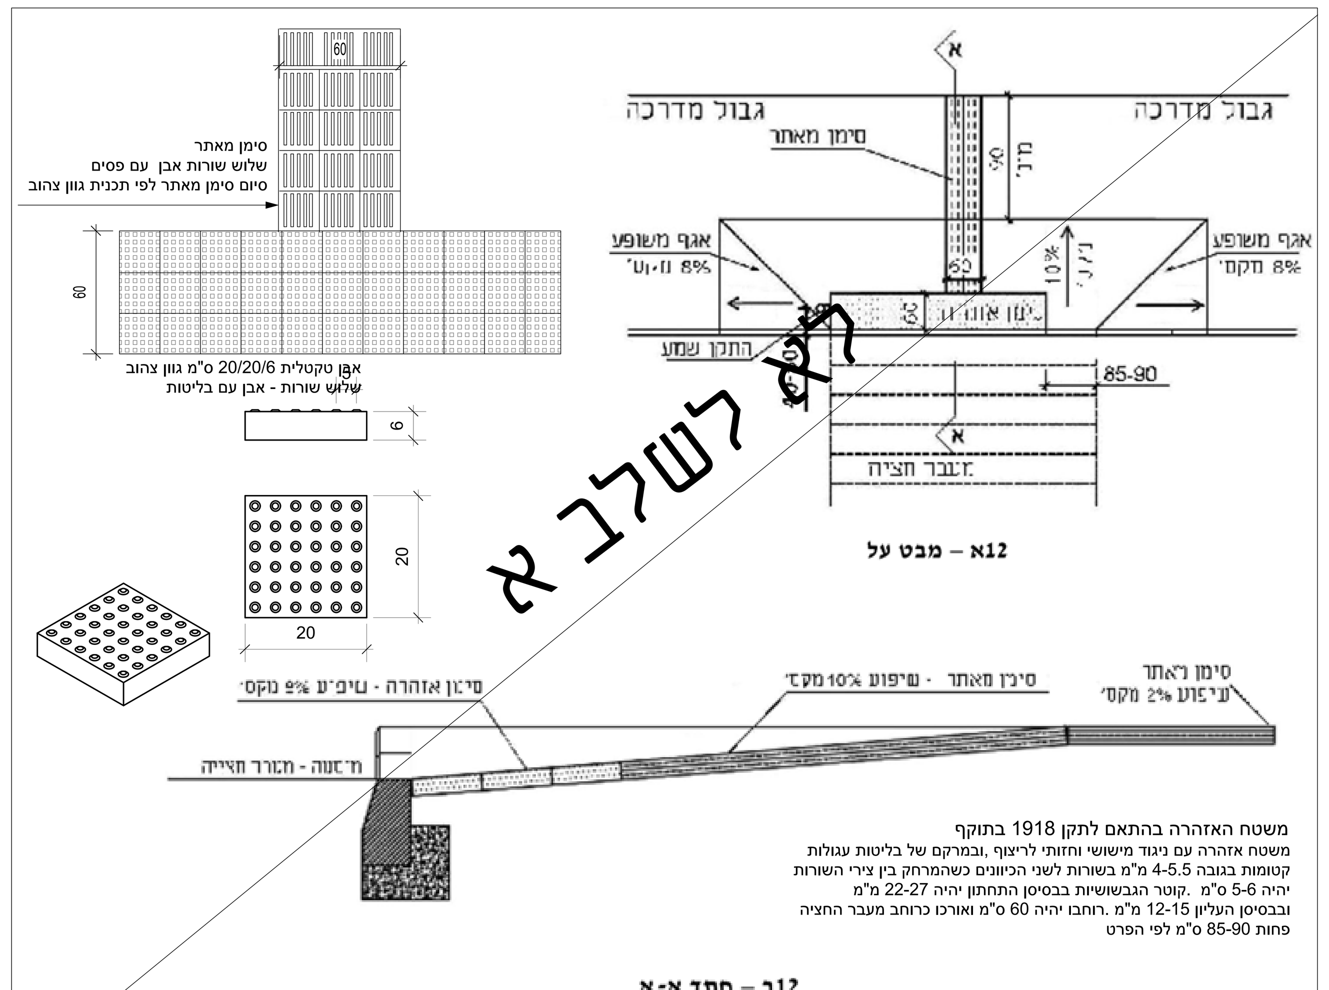

הנמכת מדרכה למוגבלים במעברי חצייה — פרט מס': 4

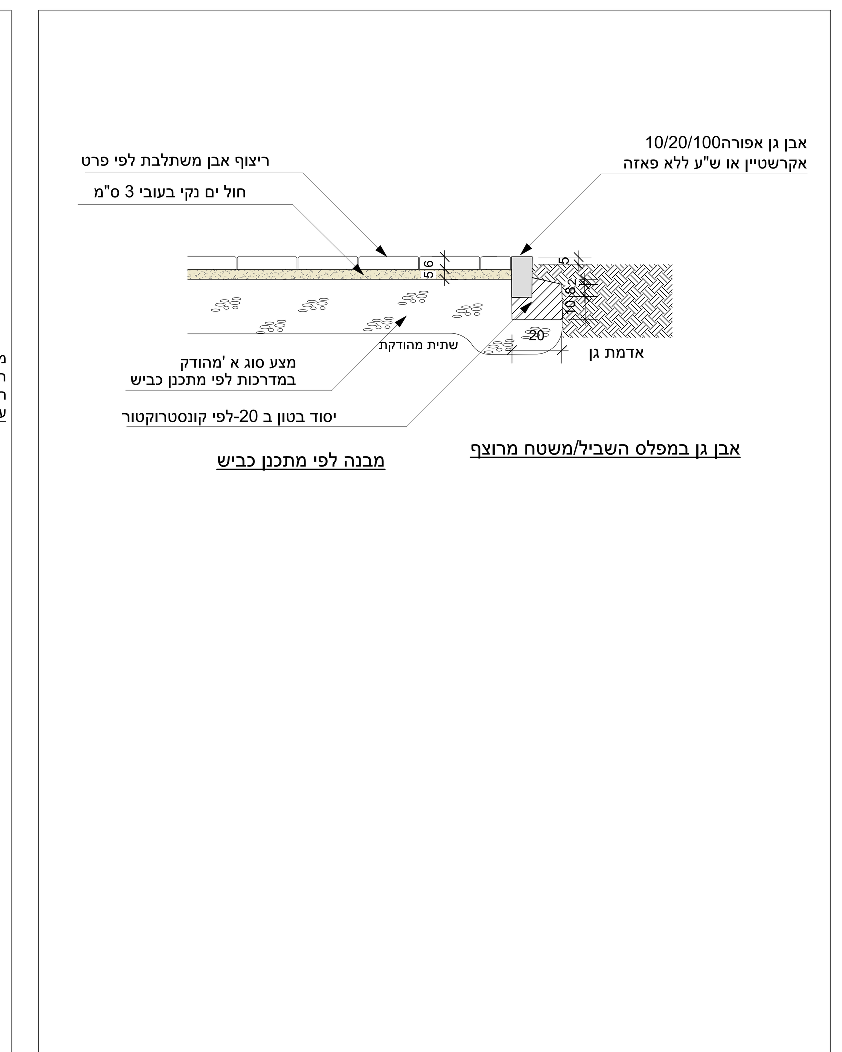

אבן גן — פרט מס': 5

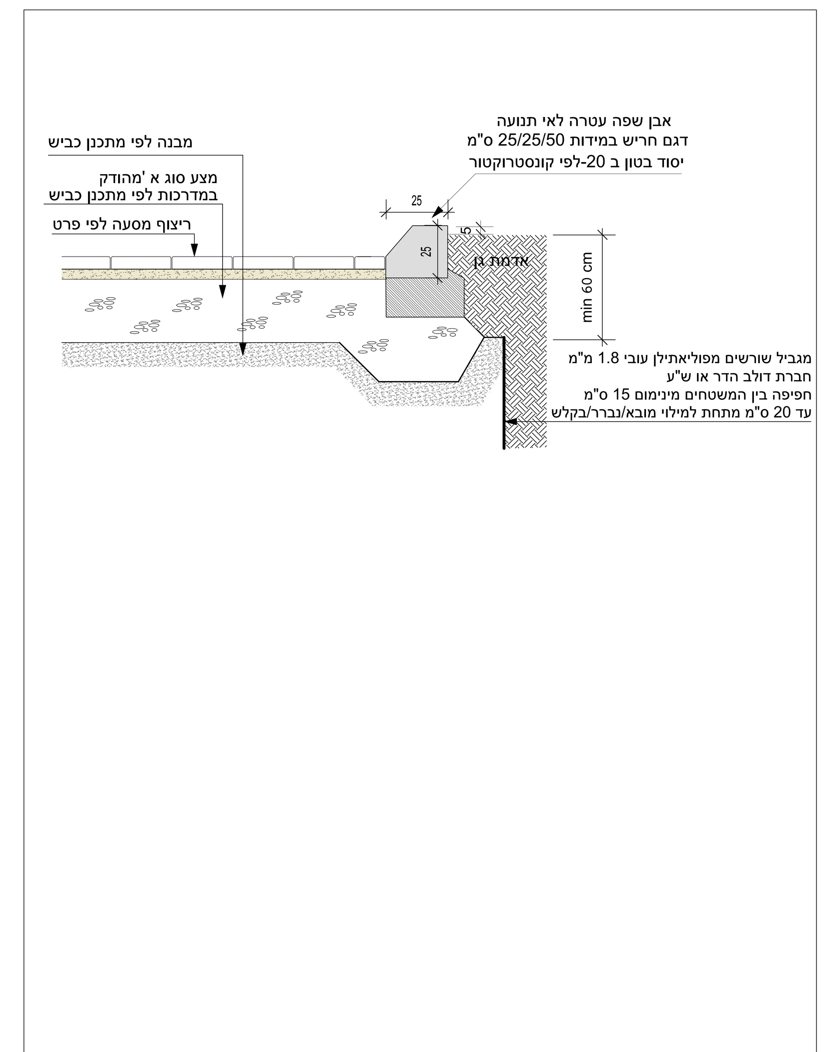

אבן משופעת לאי תנועה בערוגות הרחוב המשולב — פרט מס': 6

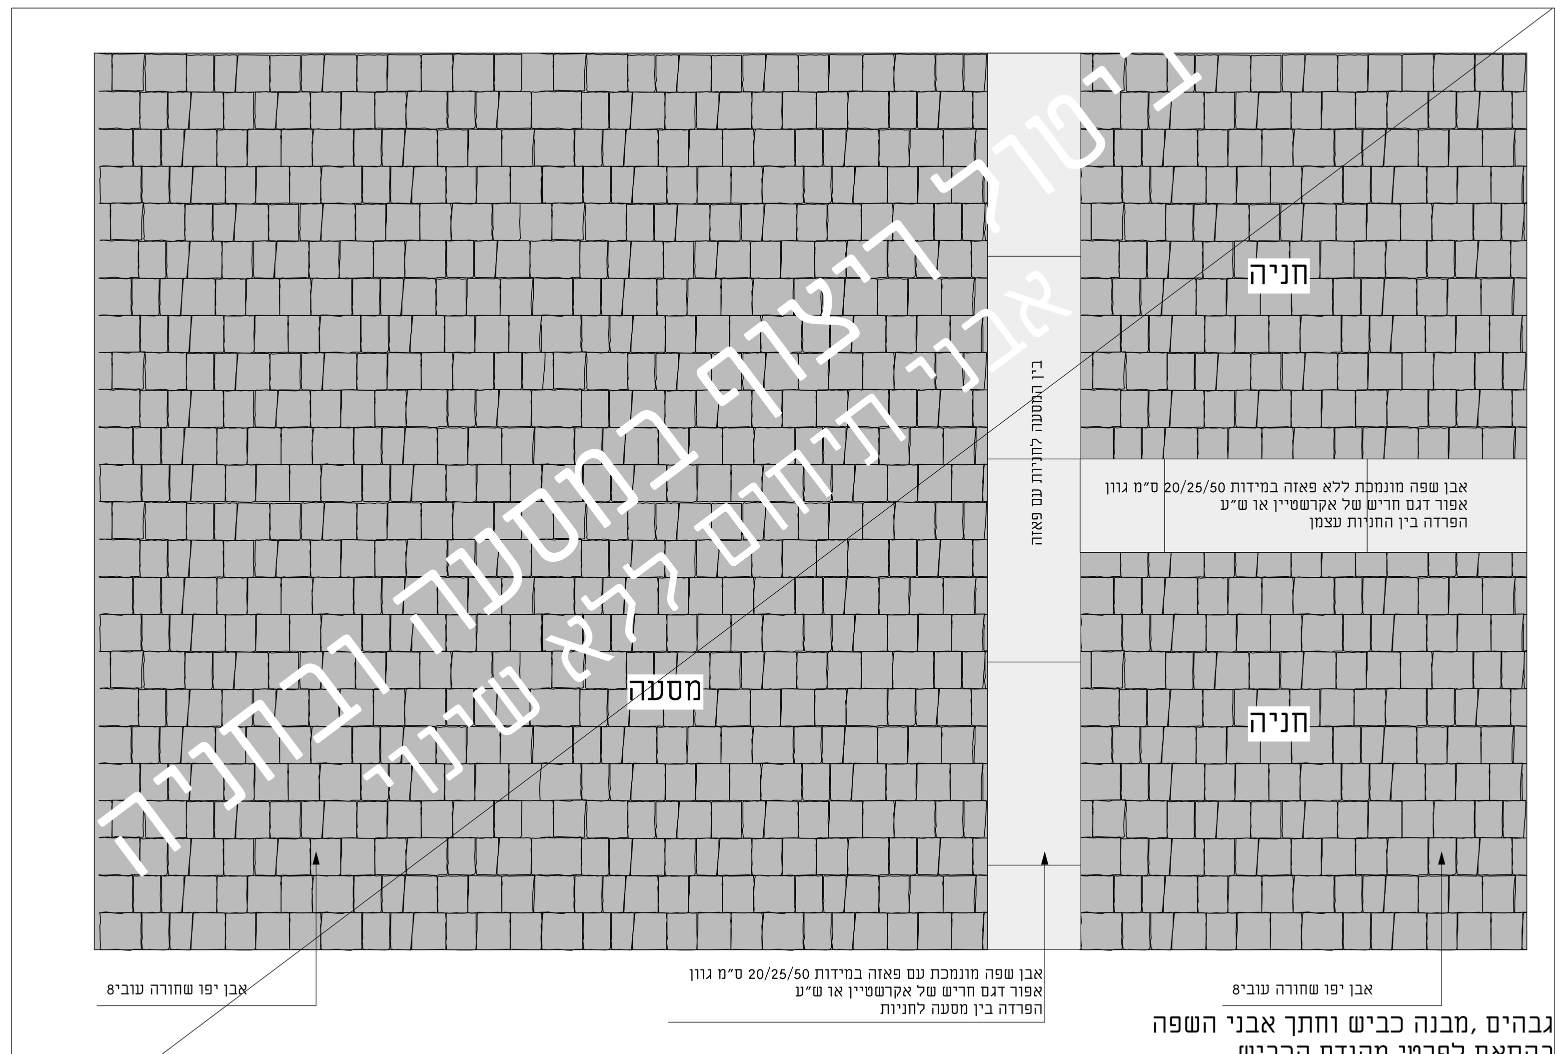

דוגמת ריצוף מסעה וחניה ברחוב המשולב — פרט מס': 7

מעקה הולכה למניעת התפרצות לכביש — פרט מס': 8

יזם: מסילות

פרוייקט: הרחבה 74 יח"ד

שם התכנית: סט פרטי פיתוח רחובות

סטטוס	לעיון / לאישור / למכרז / לביצוע
מס 'תכנית	156-50
קנה מידה	משתנה
תאריך	5.2.2023
מהדורה	0
שם קובץ	mesilot-det-street

המבצע אחראי לבדיקת התוכניות ולהתאמתן במקום
על המבצע לבקר את כל המידות ועל כל טעות או אי התאמה
עליו להודיע מיד למתכנן .אין לקבוע מידה ע"י מדידה בשרטוט
מהנדס/יועץ המשתמש בתכנית זו כרקע לתוכניתו ואשר שמו רשום
בנוסף לשם האדריכל נושא לבדו באחריות המקצועית והחוקית לתכנית
שימוש בתוכנית או ברעיונות הגלומים בה ללא אישור מראש בכתב
מאת המתכנן אסור בהחלט

אילן עקריש אדריכל נוף
ilanakrish.land@gmail.com