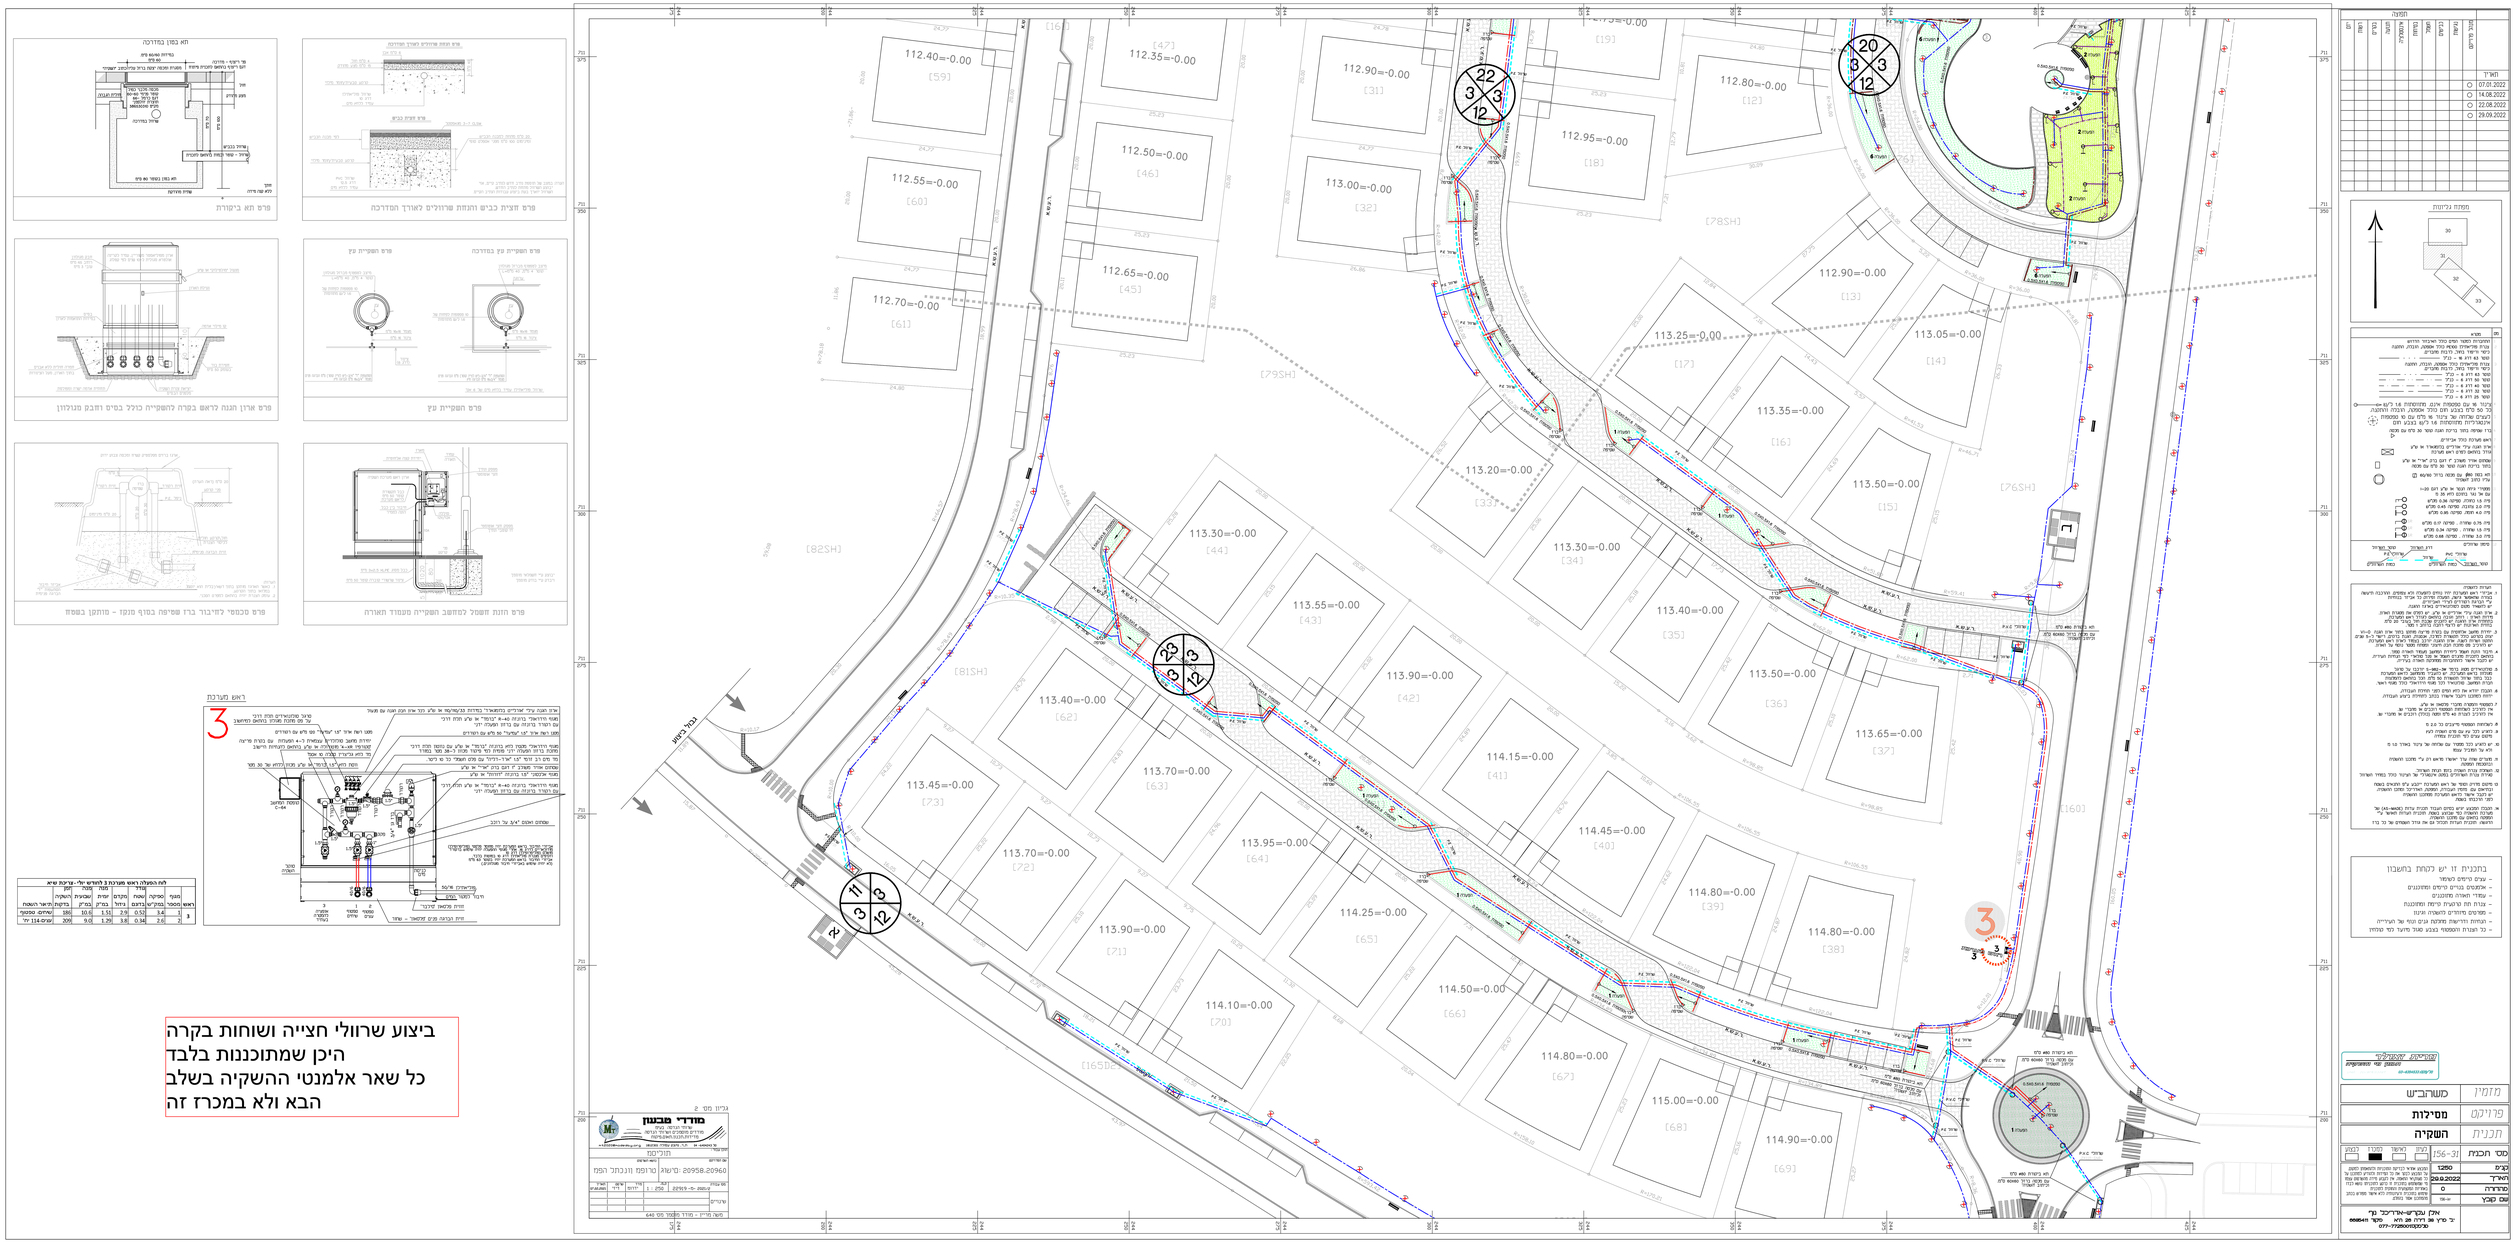
פרט חצית כביש ותחתת פרוזולים לאורך המדרכה
פרט תא ביקורת
פרט השפיית עץ
פרט ארון תגנה לראש בפרה להשפיית כולל בסיס וחזקם מנוטון
פרט חזנת חשמל לסחשב השפיית מעמוד תאורה
פרט מכסמי לחיבור בר3 שפיפה בסוף מנוסן - מתמון בשפה
ראש מערכת
3
מדרי מבטון
מודד: מבטון
מדרים מסמכים שאינם הבלטה
מקור מידע: 20958.20960
מס' מדרים: 640
גבול בתיון
מס' תכנון: 20958.20960
מס' מדרים: 640
ביצוע שרוולי חצייה ושוחות בקרה
היכן שמתוכננות בלבד
כל שאר אלמנטי ההשקיה בשלב
הבא ולא במכרז זה
מזמין: משרב"ש
פרויקט: מסילות
תכנית: השקיה
מס' תכנית: 156-31
קנ"מ: 1:250
תאריך: 29.9.2022
מהדורה: 0
שם קבץ: 156-31.dwg
אלן עקרוני-אדריכל בע"מ
יבנה 26 רח' 26 מלא מיקוד: 6685415
077-7728000/0523728000
מקרא
הערות לתכנית
תכנית זו יש לקחת בחשבון
- עצים קיימים לשמור
- אלמנטים בנויים וקיימים
- עמודי תאורה מתוכננים
- צנרת מים מוקצית קיימים ומתוכננת
- מפושט מדידות הנשרה וגינון
- תוחלת הדליפות מחלות עגים ונוזל אל העיירה
- כל הצנרת הנמסמר בצבע שחור מיועד לגני עלמון