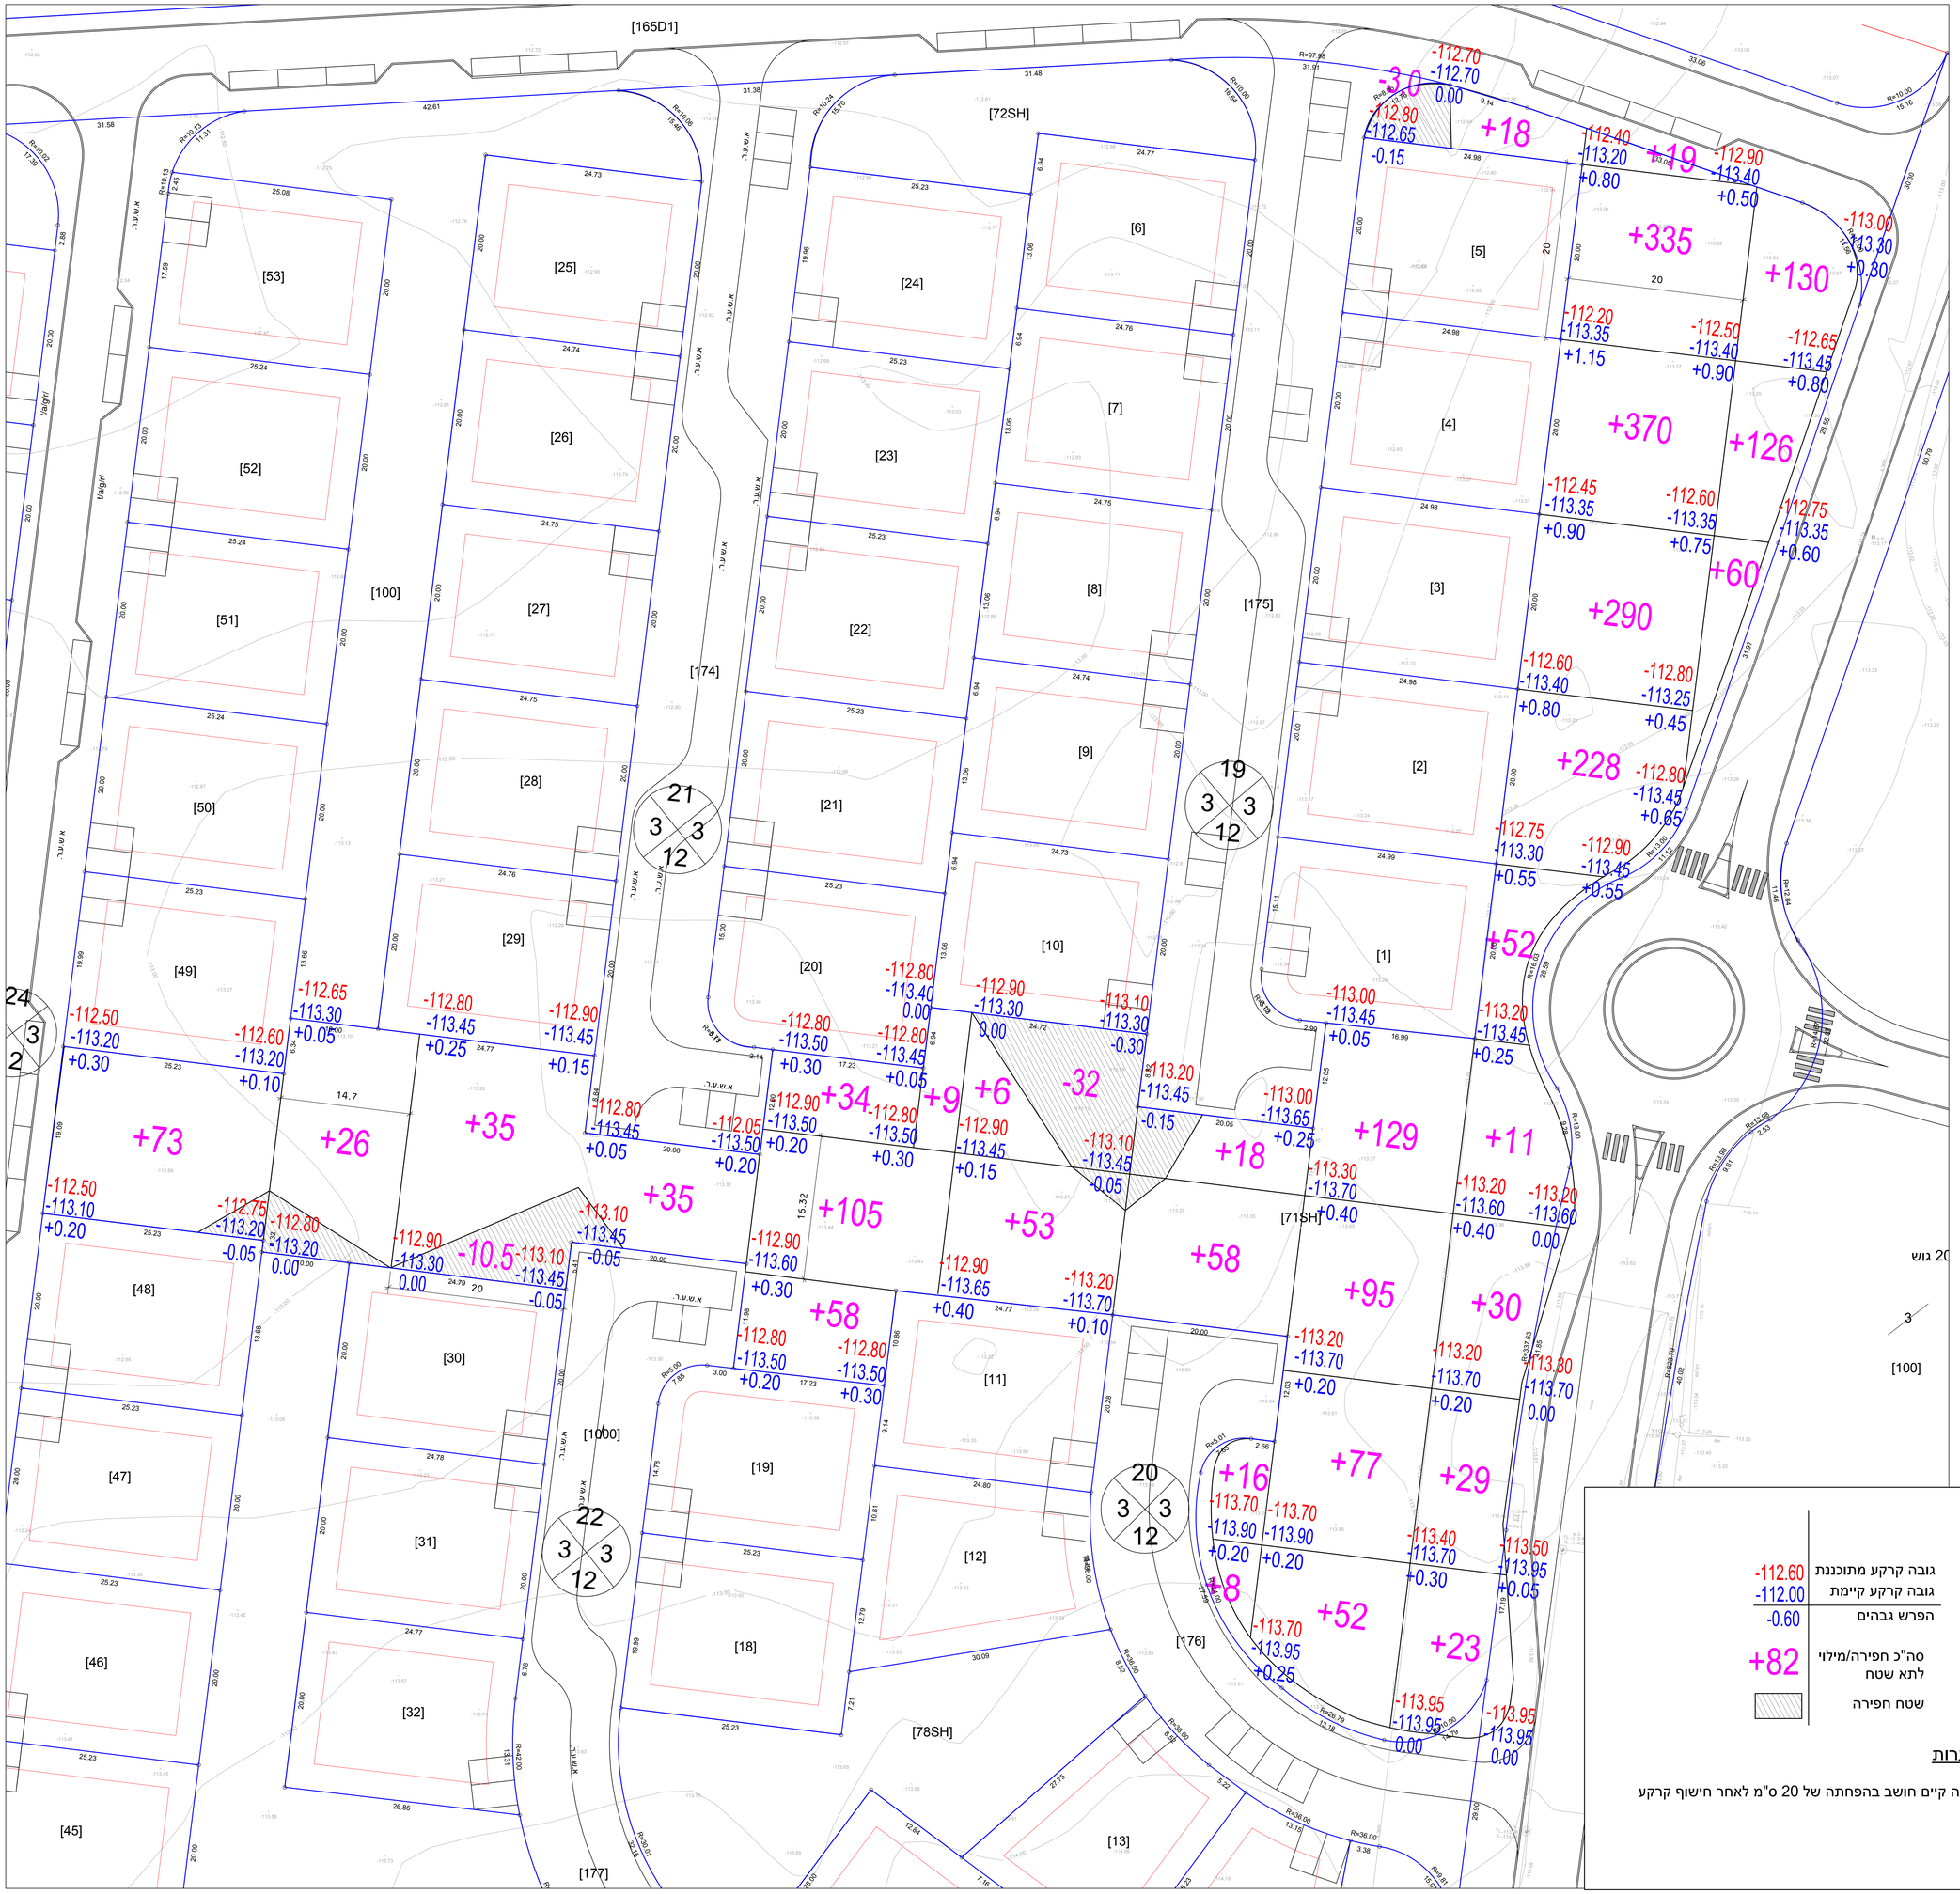

גובה קרקע מתוכננת	-112.60
גובה קרקע קיימת	-112.00
הפרש גבהים	-0.60
סה"כ חפירה/מילוי לתא שטח	+82
שטח חפירה	

הערות

גובה קיים חושב בהפחתה של 20 ס"מ לאחר חישוף קרקע

שינויים

מהות השינוי	מהדורה	תאריך
ביטול שביל במקטע צפוני		15.12.21
עדכון בעקבות שינוי גבהים בכבישים ותוספת בבי פיתוח		28.5.22
החלפת רקע תנועה		10.8.22

תפוצה

תפוצה	תאריך
מיצגי אדר	
מיצגי בנלב	
מיצגי בנלב	
מיצגי בנלב