גובה קרקע קיימת	-112.00
הפרש גבהים	-0.60
סה"כ חפירה/מילוי לתא שטח	+82
מפלס 00 מבנה	0.00=-112.05
מפלס לצורך עבודות עפר	-112.55
אזור חפירה	

הערות

לפי הנחיית ניהול הפרויקט - גובה מתוכנן חושב בהפחתה של 50 ס"מ מפני 00 של המגרש

לכמויות נוספו 5% בגלל הידוקים

לבקשת מנהל הפרויקט לא יבוצע חישוף

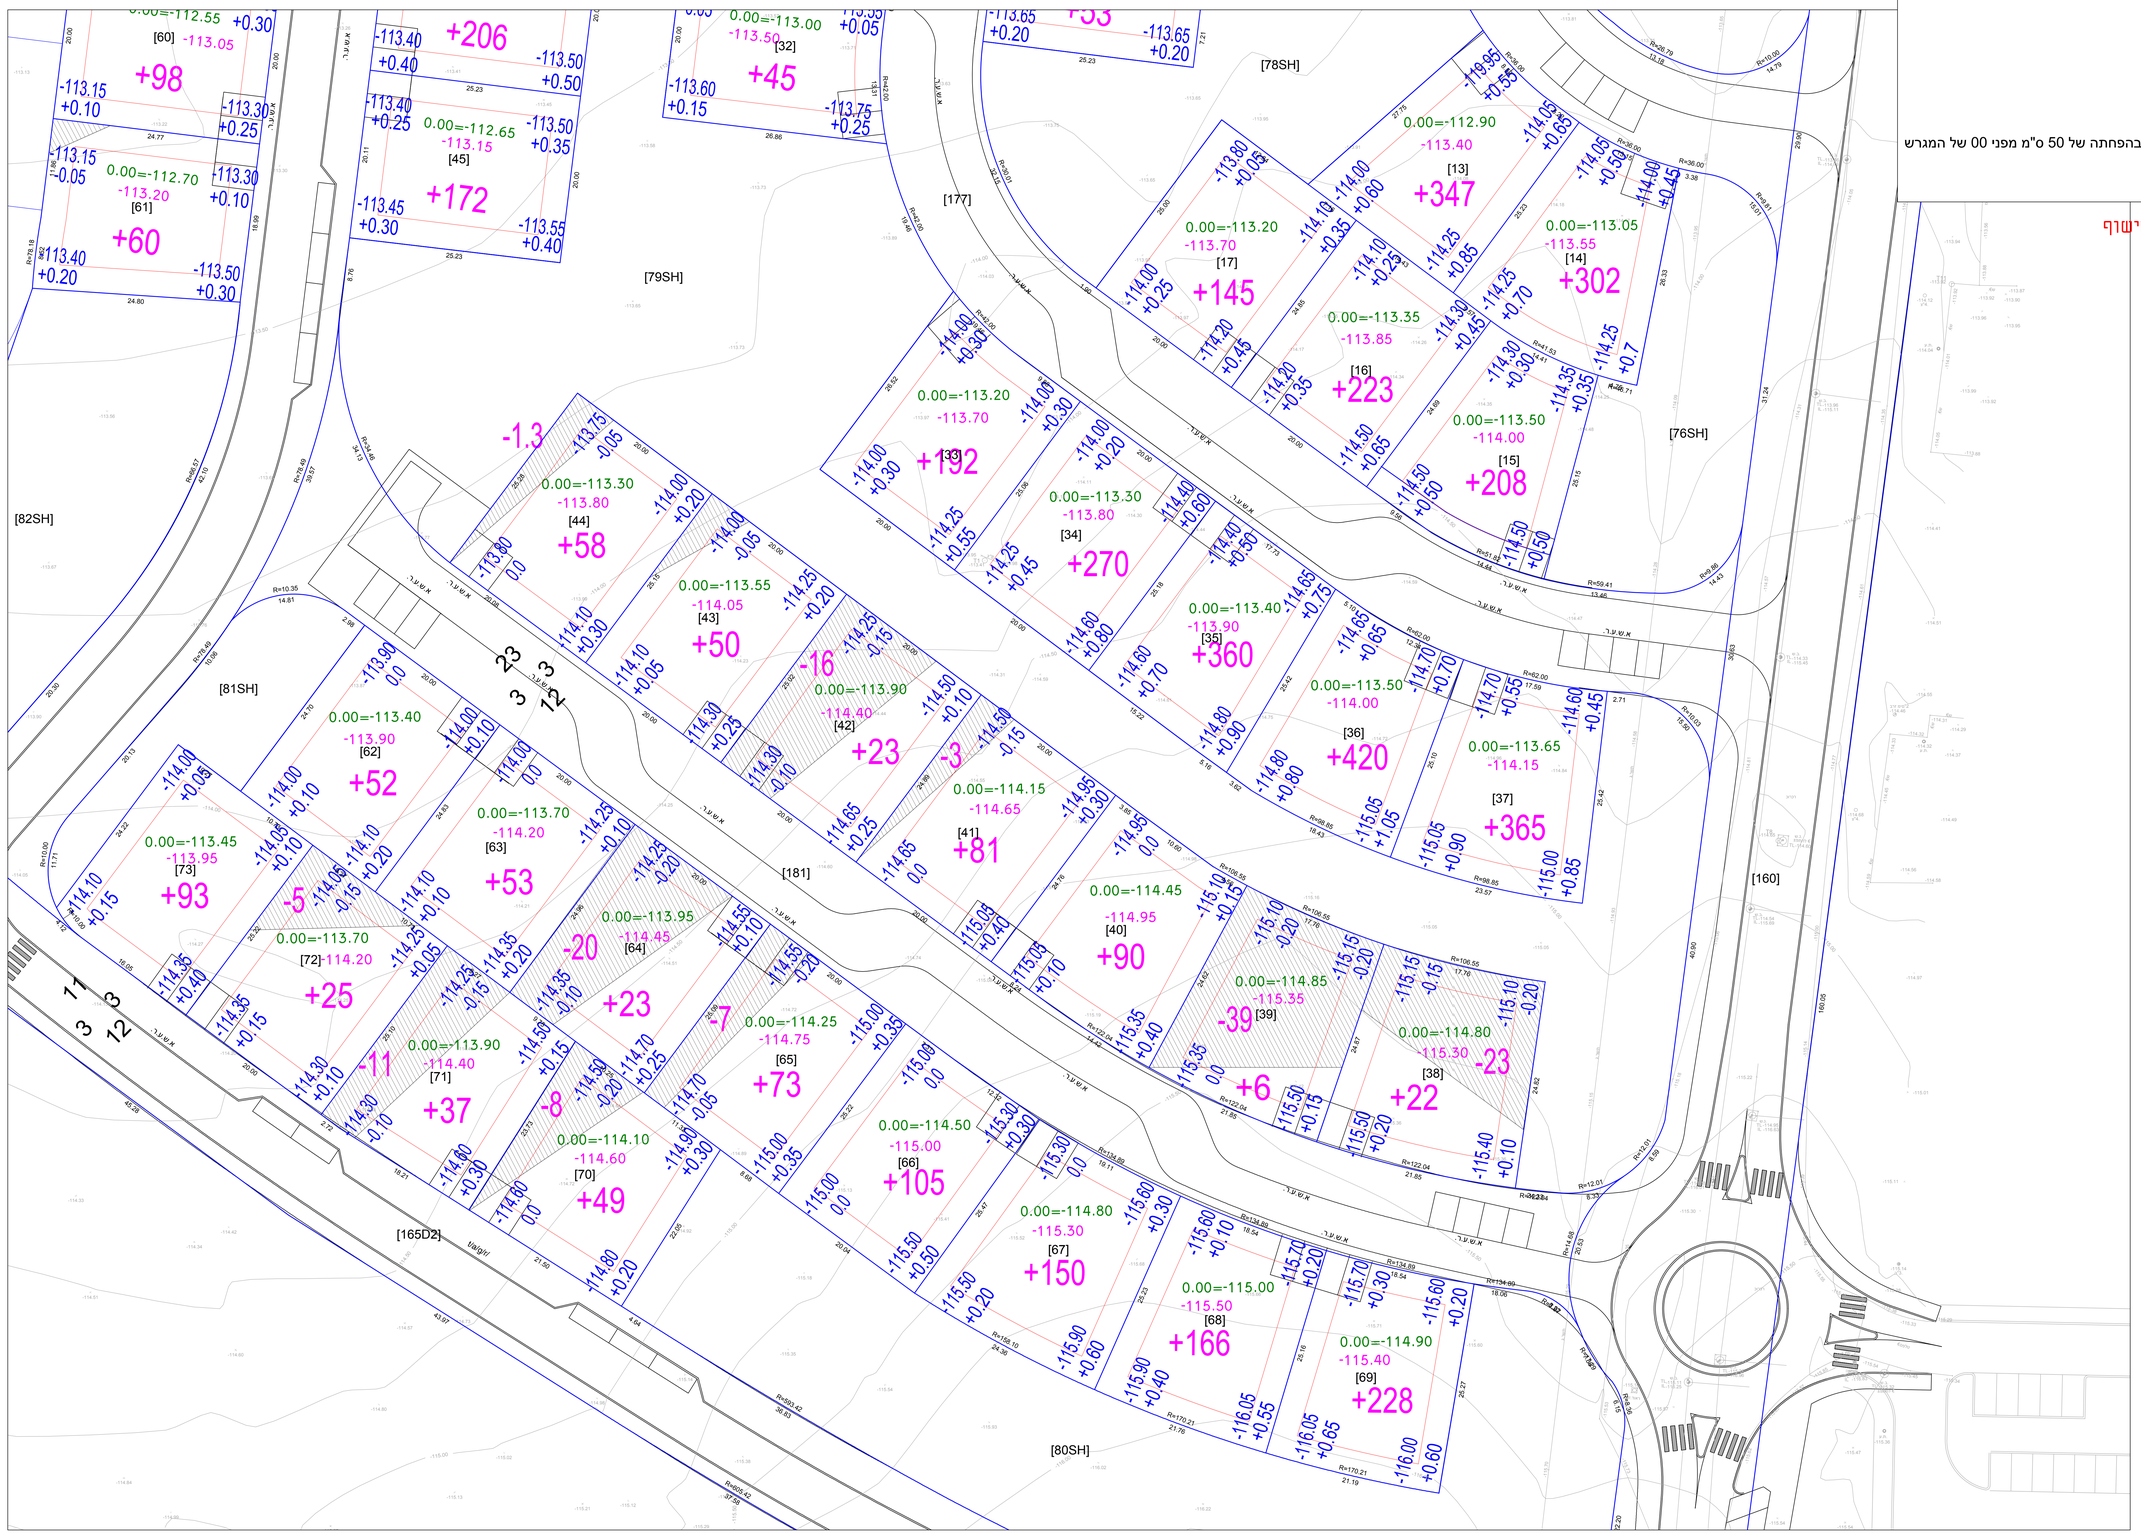

שינויים		
מהות השינוי	מהדורה	תאריך
ביטול חישוף לדרישת ניהול פרויקט		22.2.23

תפוצה

תפוצה	תאריך
מנהל פרויקט	
מנהל תכנון	
מנהל אגף תנועה	
מנהל אגף בינוי	
מנהל אגף תברואה	

הערות

מקרא

מדמין	מועצה אזורית עמק מעיינות
פרויקט	מסילות - הרחבה 74 יח"ד
תכנית	תכנית עבודות עפר מגרשים מקטע מרכזי
מס' תכנית	156-04
לעיון / לאישור / למכרז / לביצוע	
קנ"מ	1:250
תאריך	22.2.2023
מהדורה	0
שם קובץ	mapslot-after-new

המבנא אחראי לבדיקת המבנית ולהתאמתן למקום. על המבנא לבדוק את כל המידות והנ"ל למתכנן על כל עמודיה והאמור. אין לקבוע מידה מהשרטוט עצמה מי שמשתמש בתכנית זו כקנה מידה מהשרטוט נושא לבדיקה באחריות המקצועית והמקצועית לתכנית.
שימוש בתכנית ארעיתהלה ללא אישור מפורש בכתב מהמתכנן מאסר בהלה.

איל עקרישי - אדריכל נוף
י.ל. פרץ 38/26 תל אביב טלפון077-7725001: