ברחובות מבוצע שלב א בלבד
אבן גב בקצה מדרכה
פתחים לעצים ברחובות בהם מתוכננים כאלה
ברחובות המשולבים - ערוגות צמחייה לפי תכניות ופרטים
חצרות אשפה ומיחזור/פינות גזם צמודות
גבול ביצוע בכביש הכניסה הדרומי בהתאם למתכנן תנועה

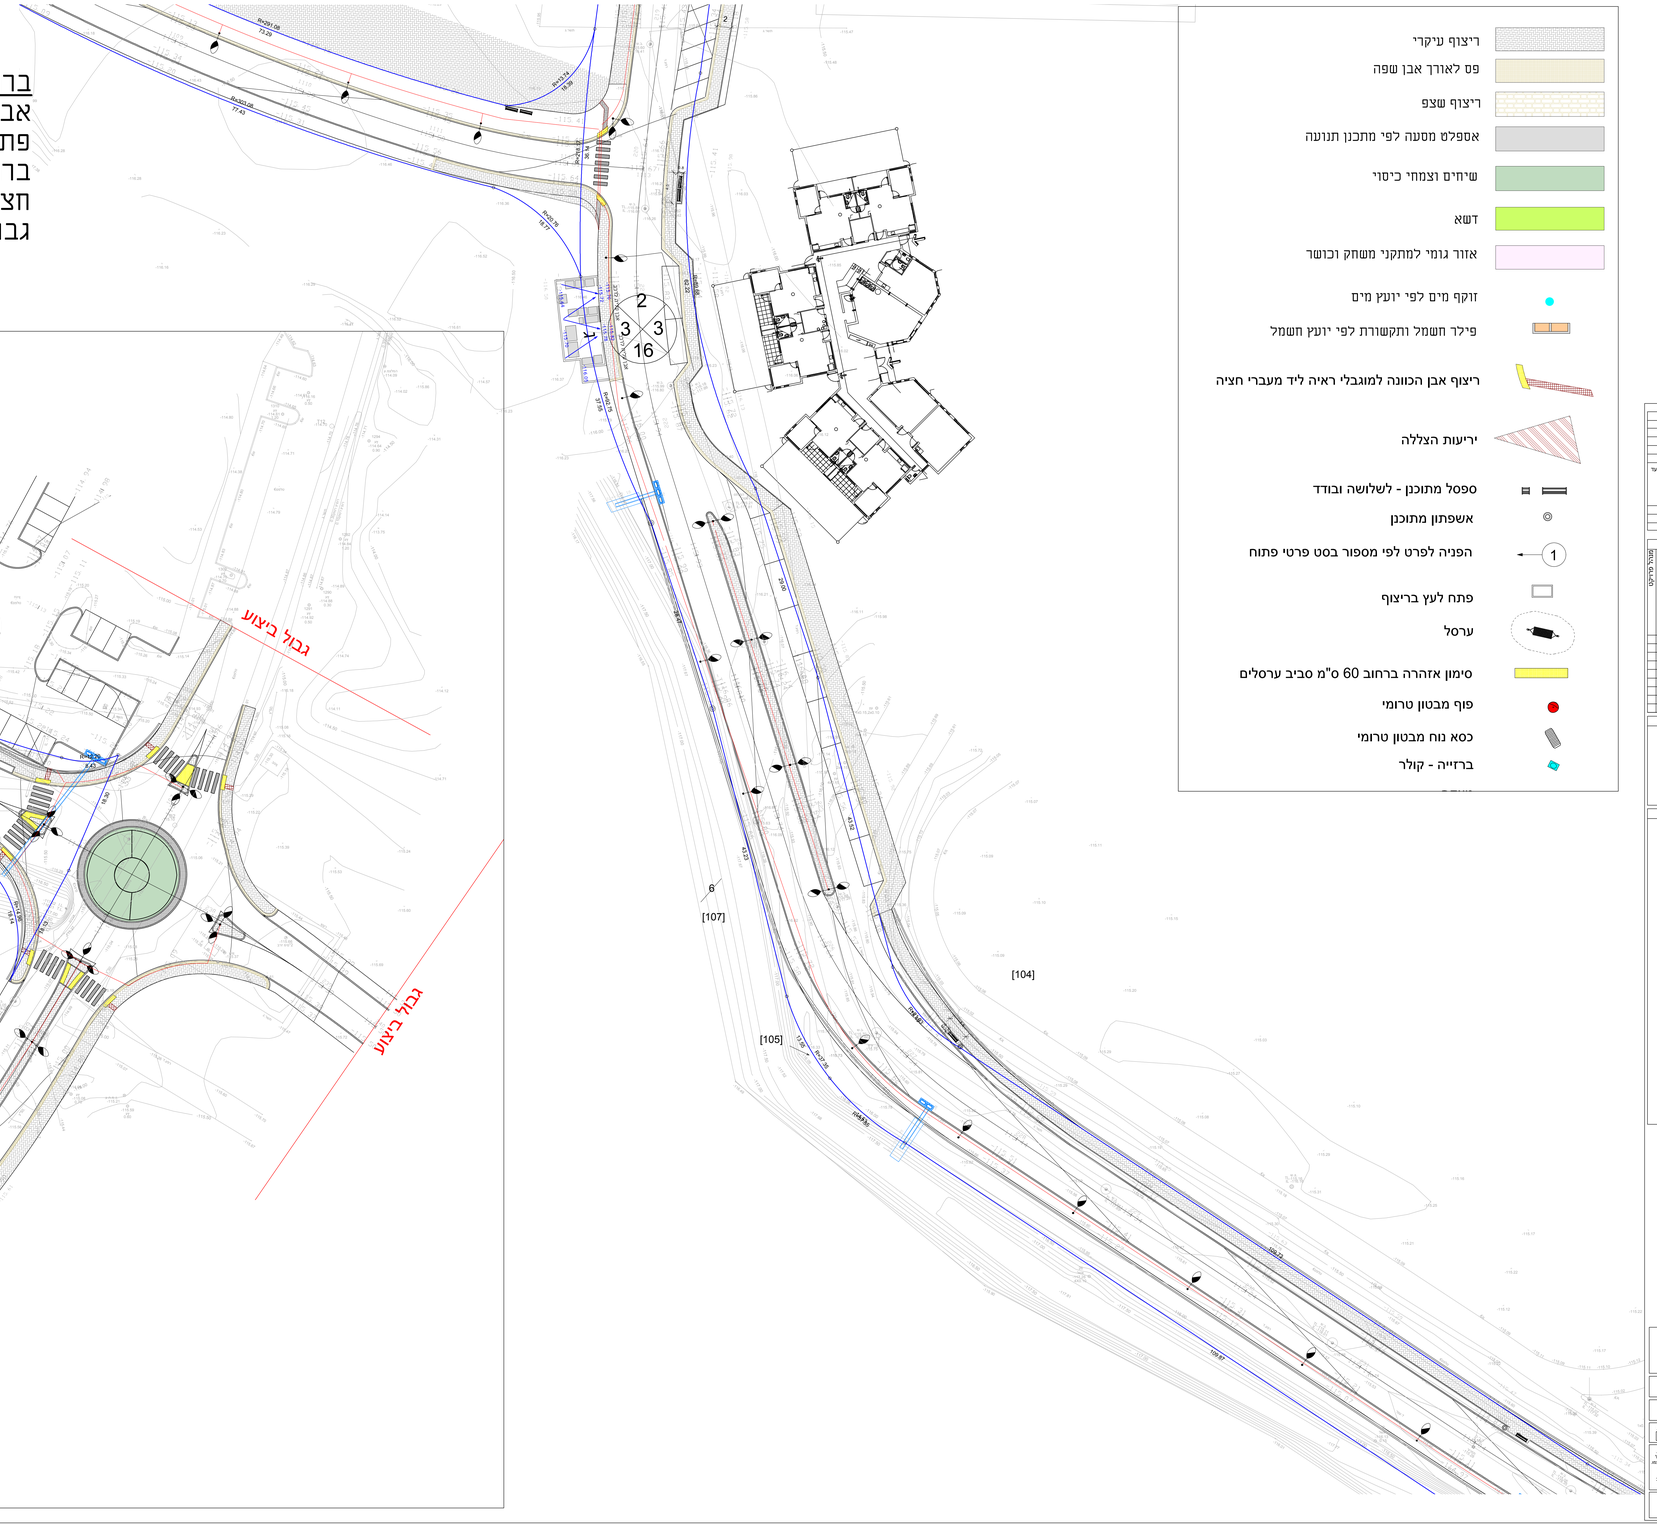

- ריצוף עיקרי
- פס לאורך אבן שפה
- ריצוף שצפ
- אספלט מסגנה לפי מתכנן תנועה
- שיחים וצמחי כיסוי
- דשא
- אזור גומי למתקני משחק וכושר
- זוקף מים לפי יועץ מים
- פילר חשמל ותקשורת לפי יועץ חשמל
- ריצוף אבן הכוונה למוגבלי ראיה ליד מעברי חציה
- יריעות הצללה
- ספסל מתוכנן - לשלושה ובודד
- אשפתון מתוכנן
- 1 הפניה לפרט לפי מספור בסט פרטי פתוח
- פתח לעץ בריצוף
- ערסל
- סימון אזהרה ברחוב 60 ס"מ סביב ערסלים
- פוף מבטון טרומי
- כסא נוח מבטון טרומי
- ברזייה - קולר

שינויים		
תאריך	מהדורה	מהות השינוי
15.12.21		עדכון שטח נפוי בהתאם לקו חשמל
20.12.21		ביטול שביל ואזור שיהיה במקטע שתוכ עפוי
23.12.21		ביטול כפור לאורך עמוס עלית שמש
4.6.2022		א. ביטול ערס. כביש. 2.שביבי הכניסה לבית הספר ועד לשכונה המתוכננת צד מערב. ,ותוספת ערס ממזרח לכניסת הקבוץ בערוצה אורכית במדרכה ב. עדכון מדרכות ואבן סימון ציר לפי תכנון עדכני של מתכנן התנועה
22.8.22		עדכון תוואי כביש 2 אזור בית ספר
18.9.22		עדכון לפי תכנון הוראה עדכני
24.1.23		עדכון גדר ארונות השמל

תמונה	
תאריך	11.8.2021

מזמין	מועצה אזורית עמק מעיינות
פרויקט	מסילות - הרחבה 74 יח"ד
תכנית	תכנית פתוח מקטע דרומי
מס 'תכנית	156-13
קנ"מ	1:250
תאריך	24.1.2023
מהדורה	0
שם קובץ	masam

לעיון / לאישור / למכרז / לביצוע

המכנס אחראי הבלעדי המכנית להתאמתן למקום כל המכנס לבצע את כל הדרוש ולהיות לשמוע על כל שמתלה הלאומה. אין לבצע מידה מהשרטט עמוד בשרטט המצעים ולא מלקט לחכנים ושאר לבדוק שימוש בתכנית ליישומים ולא אישור מפורש בכתב מהמתכנן אשר בהתלה.

אילן עקריש - אדריכל נוף
ר.ל. מרץ 38/26 תל אביב טלפון077-7725001: