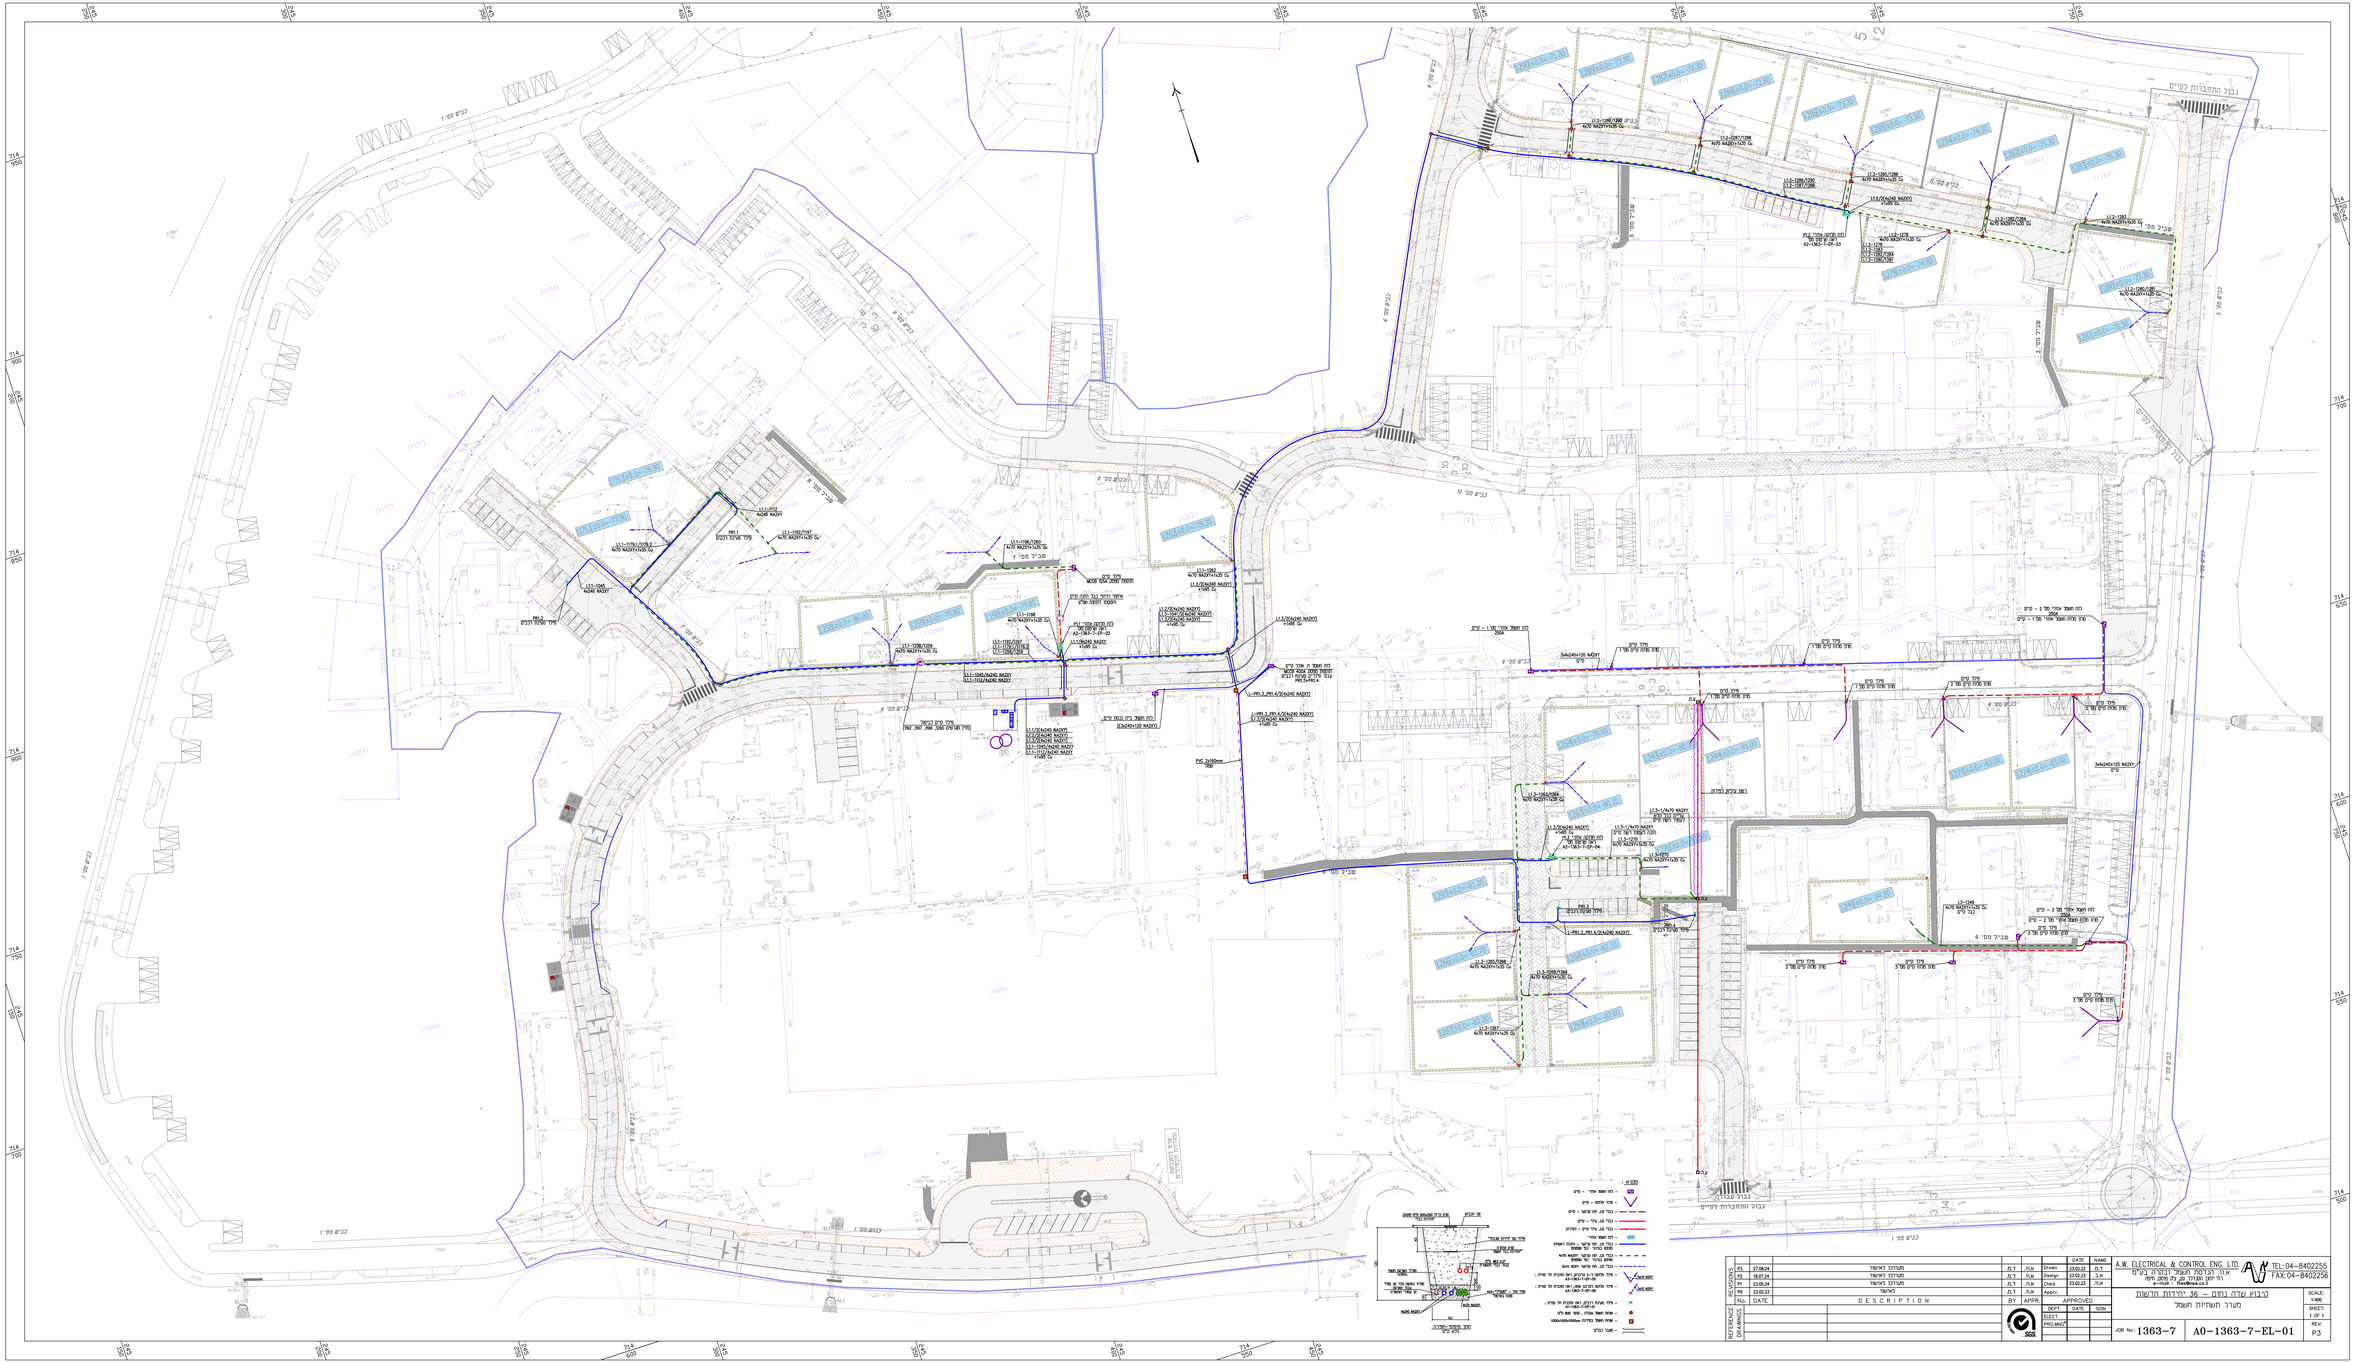
מקרא:
מרכז מסחרי
A.W. ELECTRICAL & CONTROL ENG. LTD.
TEL:04-8402255
FAX:04-8402256
קרבוא עזרה בחם – 36 ירמרות חרשת
מערך תשתיות חשמל
SCALE: 1:400
SHEET: 1 OF 1
REV: P3
JOB No: 1363-7
A0-1363-7-EL-01
APPROVED
DESCRIPTION
DATE
NAME
Drawn
Design
Chkd
Apprv
DEPT.
ELECT.
PROJ.MNG.
REFERENCE DRAWINGS