



קו ניקוז מס' N1

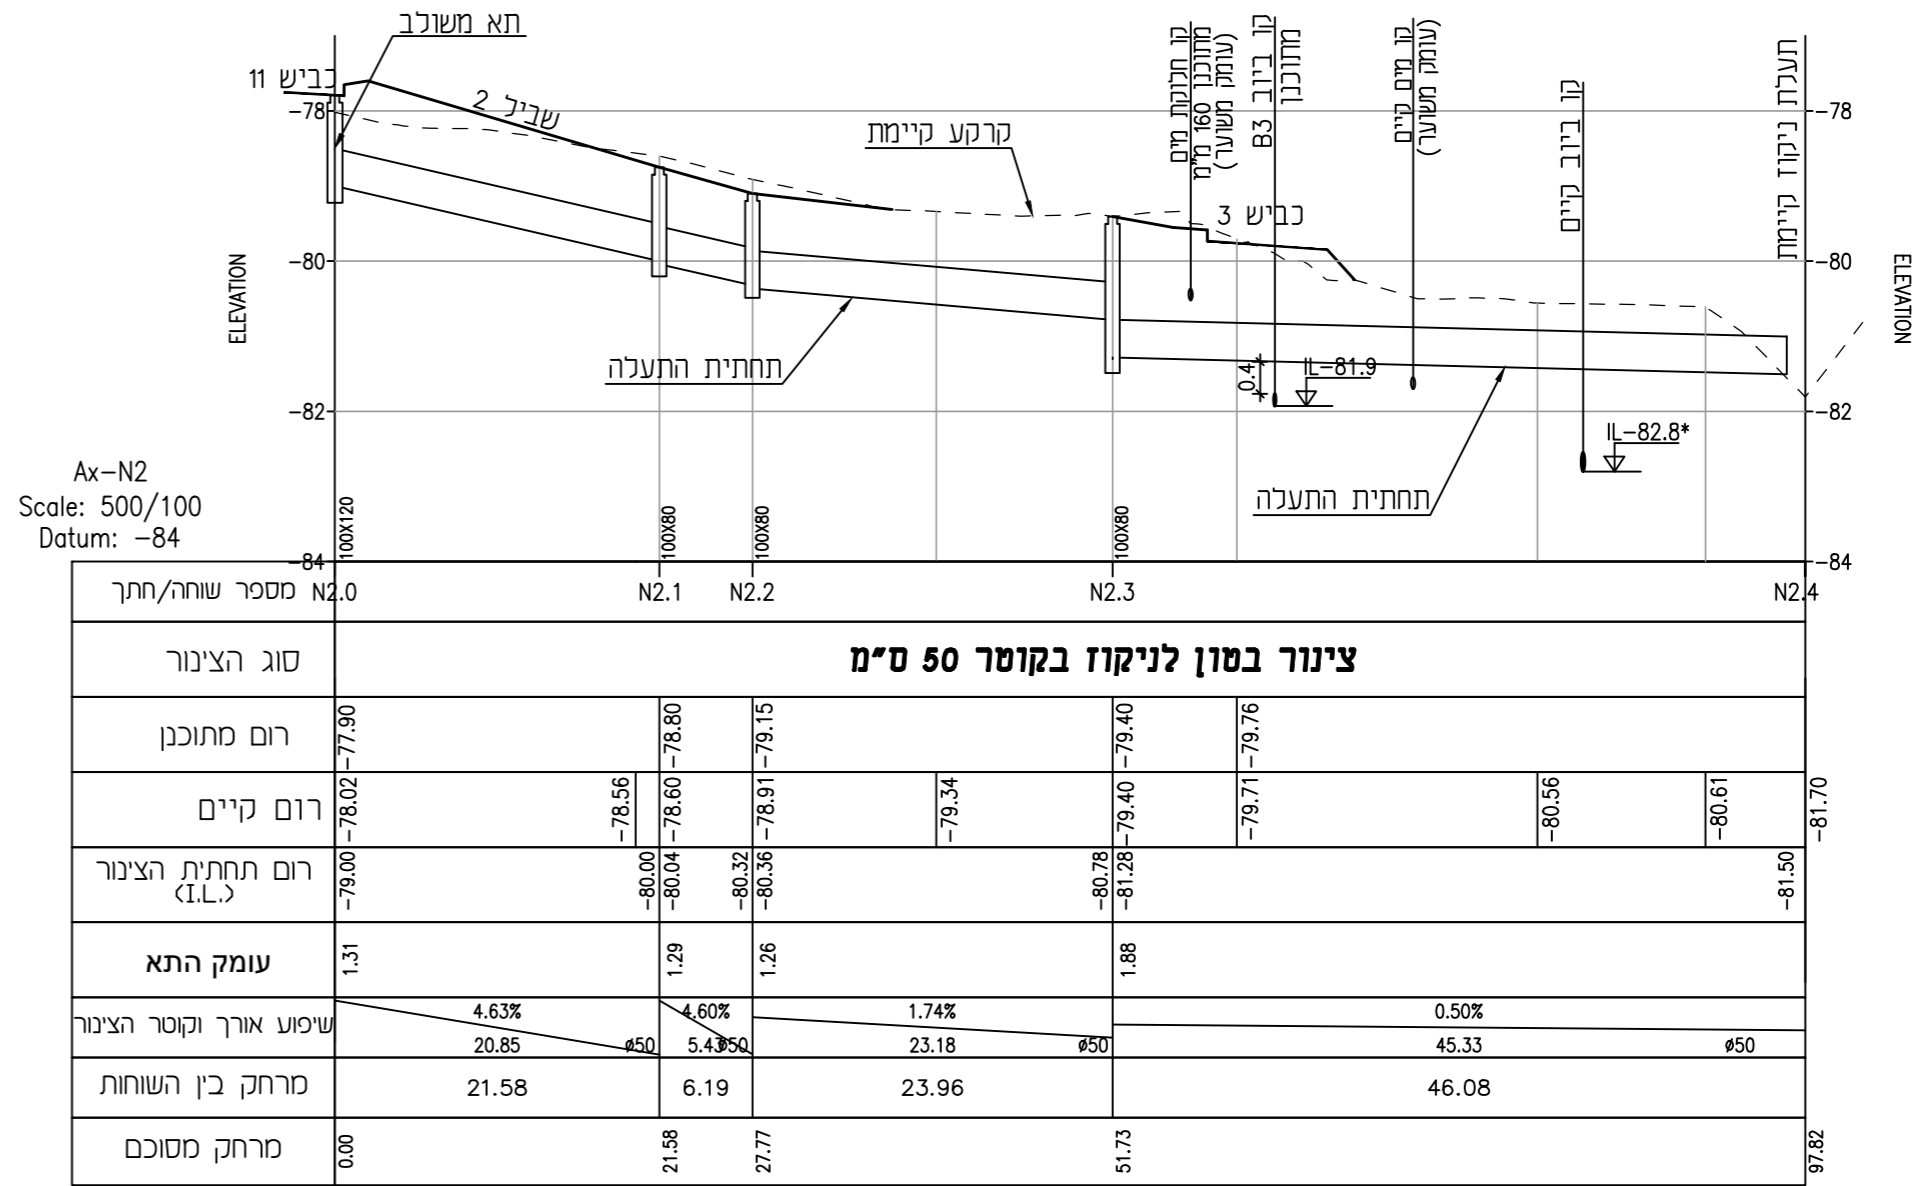


קו ניקוז מס' N2


מס' חתימה	תאריך	מחולל/נושא השינוי	לביצוע				
	12.11.24	ר. ק.					
<p>לעיון <input type="checkbox"/> למכרז <input type="checkbox"/> לביצוע <input checked="" type="checkbox"/></p>							
<p>המזמין: קיבוץ שדה נחום</p>							
<p>שם הפרויקט: שידרוג תשתיות 36 יחיי מגורים</p>							
<p>שם התכנית: קווי ניקוז חתכים לאורך</p>							
<p>מספר</p> <table border="1"> <tr> <td>מספר</td> <td>מס' פרויקט</td> </tr> <tr> <td>0026700804216</td> <td></td> </tr> </table>				מספר	מס' פרויקט	0026700804216	
מספר	מס' פרויקט						
0026700804216							
תכנון:	תאריך:	בקר:	ק.ר.				
שרטוט:	קנייט:	אישר:	ר. קרקש				
<p>יסוד ר.ק. - הנדסה ותשתית בע"מ ת.ד. 502, שיכון בנים, שדה ורבורג, 44935 טל': 09-7451843, נייד: 054-818119, פקס: 09-7417662 דאר אלקטרוני: rami@yesod-eng.co.il</p>							

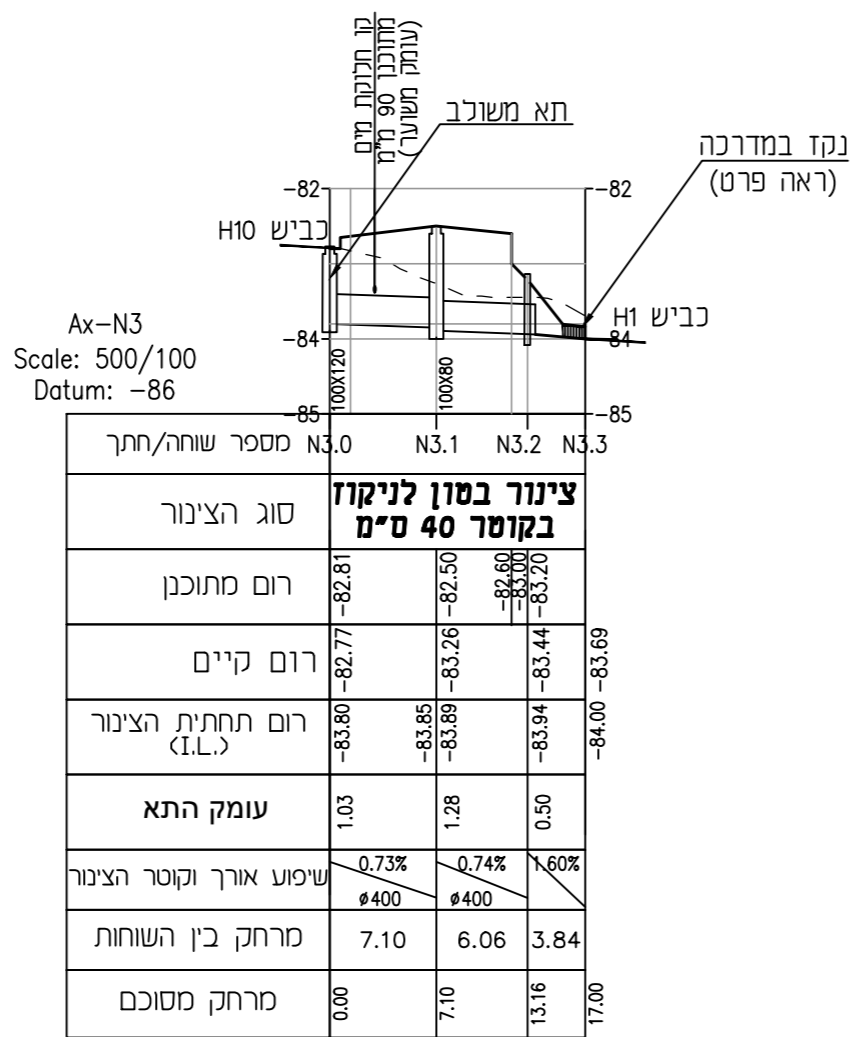

קו ניקוז מס' N3

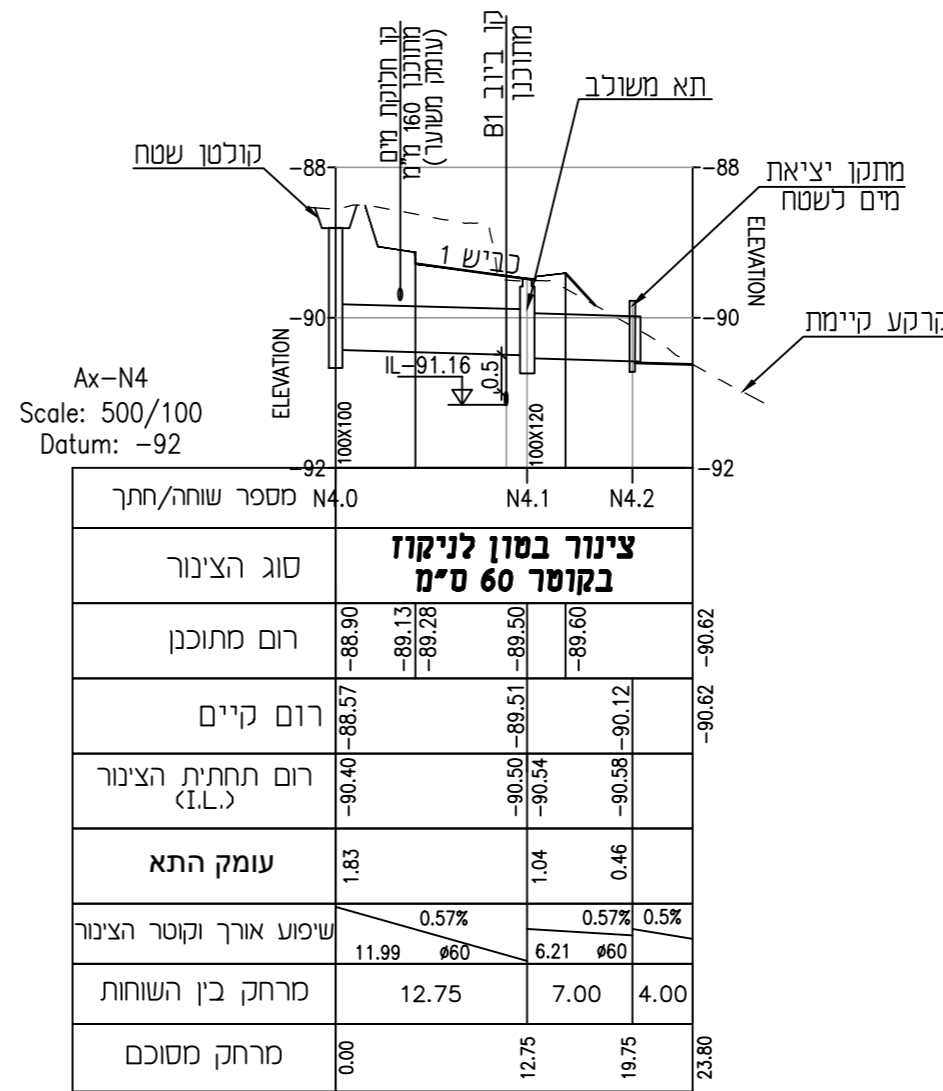

קו ניקוז מס' N4

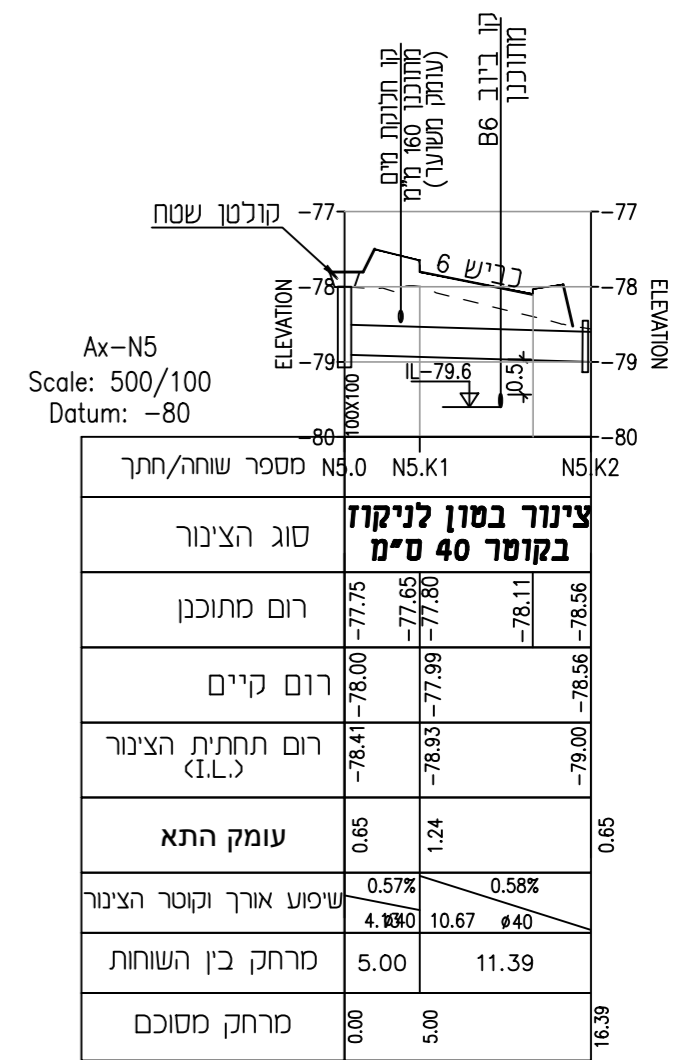

קו ניקוז מס' N5