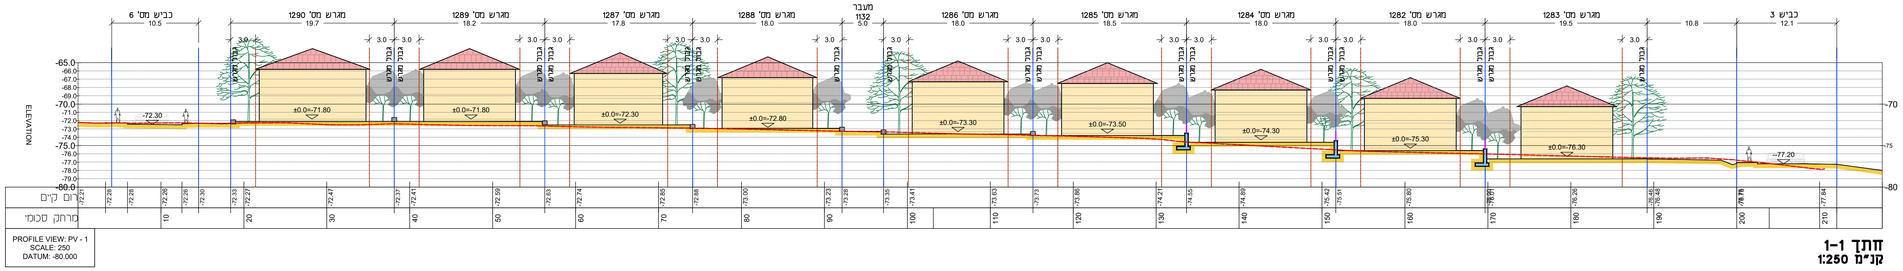

חתך 1-1
קנ"מ 1:250

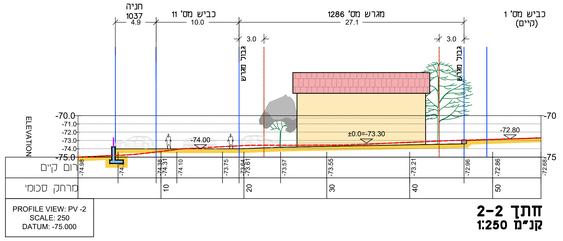

חתך 2-2
קנ"מ 1:250

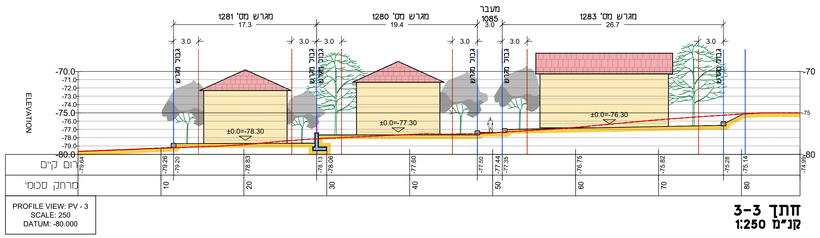

חתך 3-3
קנ"מ 1:250

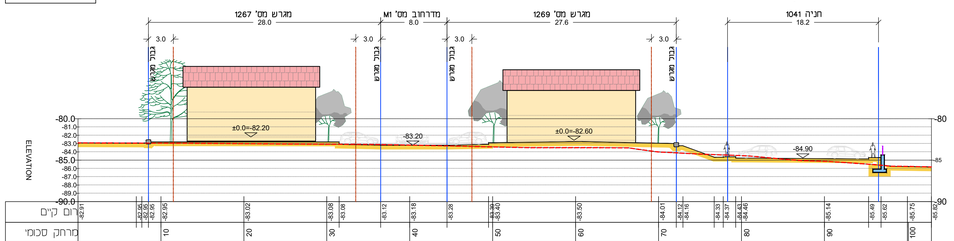

חתך 4-4
קנ"מ 1:250

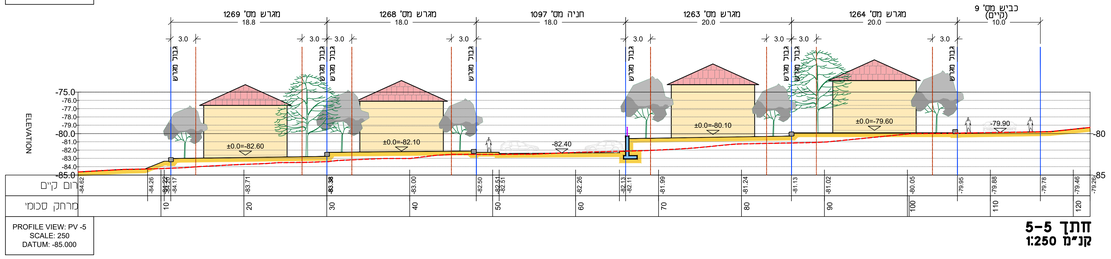

חתך 5-5
קנ"מ 1:250

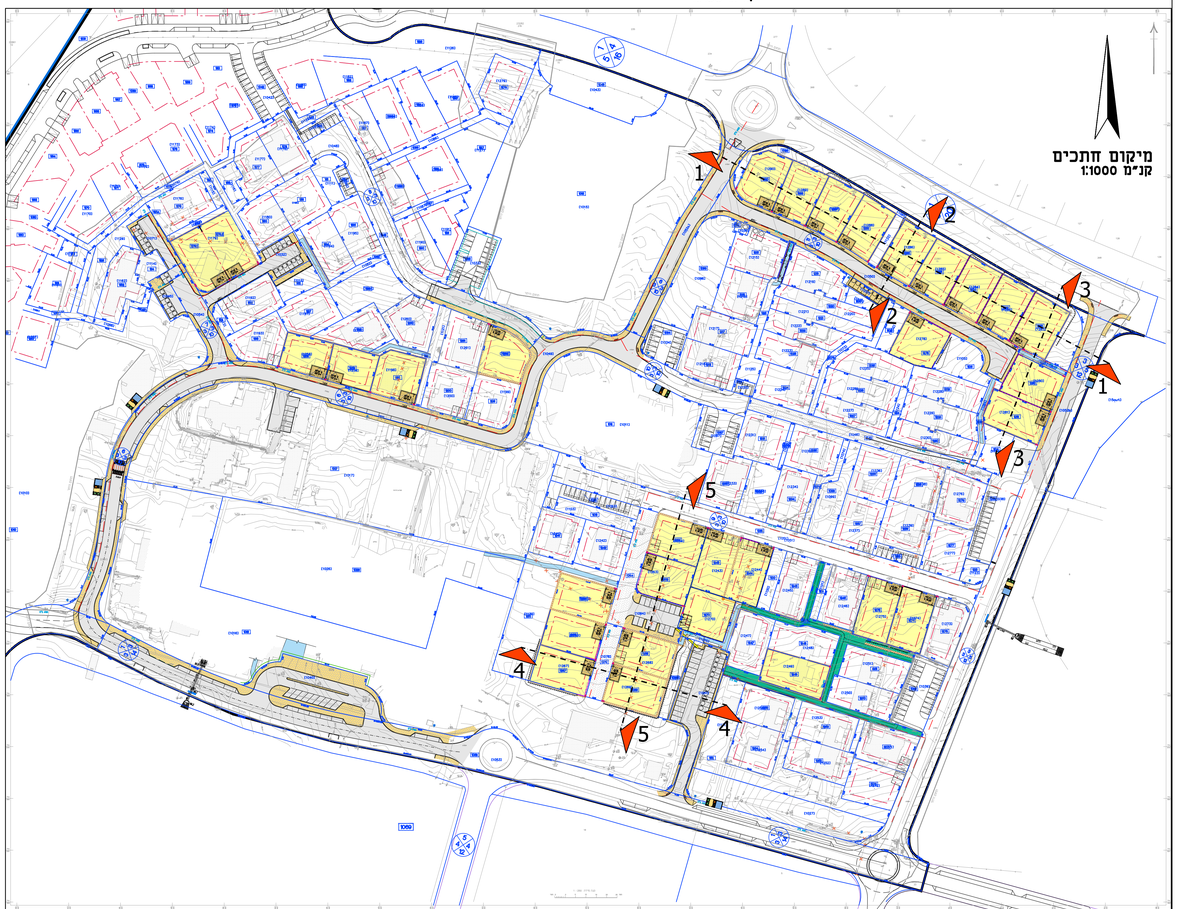

מקרא :

- קו מגרש
- קו בנין
- קו קרקע קיימת
- מגרש מגורים
- מיסעה מאספלט
- חניה באבן משתכבת
- מדרכה ציבורית באבן משתכבת
- מדרכת בטון בשצ"פ
- קיר תומך
- מעבה בטיחות
- מסלעה/שורת סלעים
- שיפוע קרקע/מדרון לדיקור
- חניה פרטית+כניסה למגרש
- ריכוז אשפה/מחזור/גזם
- סימון מיקום חתכים

תאריך	מהות השינויים
30.1.2023	סיבוך מגרש פיתח לשני מגרשים
23.4.2023	תוכנה המיסה למשושע, עדכון פס חניה במגרשים
28.9.2023	עדכון מיקום חניות במגרשים 1264,1243,1281-1280
01.1.2024	הוספת שבילים ע"פ מהנדס. החוו"ד 9.8.2023
25.3.2024	תוכנן מפוסם שבילים ציבוריים
6.5.2024	תיקון פיתוח המגרשים
8.5.2024	הוספת 4 עמודות אשפה ע"פ סימון נציגי השב
23.10.2024	נמחקו
10.02.2025	הוכנה חתכי פיתוח

רעיון	רמת גן **קיבוץ שדה נחום**		קנ"מ 1:500
למכרז	שם הפרויקט **שדה נחום** **34 יחי מגורים**		תאריך עדכון 09/02/2025
לביצוע			תחילת עבודה (9/2022)
מס' גיליון **1**	תוכן הגיליון **תכנית בינוי**		
		שם קובץ 471.01 Plan10.dwg	מס' פרויקט 471.01

מכתב אדריכל הפרויקט
יש לפנות אליו
ע"ב כל שינוי
או אי התאמה

את הקובץ הדפס ע"י
מדידה בשלמה

דוד אלחנתי | אדריכלות נוף בע"מ
אדריכלות נוף | תכנון אזורי | עיצוב עירוני
עיבוד רחוב המשק, 9244 מיקוד: 04-9696706\04-9696707 | פקס
daljandi@gmail.com | office@la-nof.co.il | www.la-nof.co.il