



מקרא :

- סימון ומספור פריסת
- קו קרקע קיימת
- קרקע מתוכננת בחזית קיר
- קרקע מתוכננת בגב קיר
- מעקה ע"ג קיר
- קרקע מתוכננת בחזית קיר

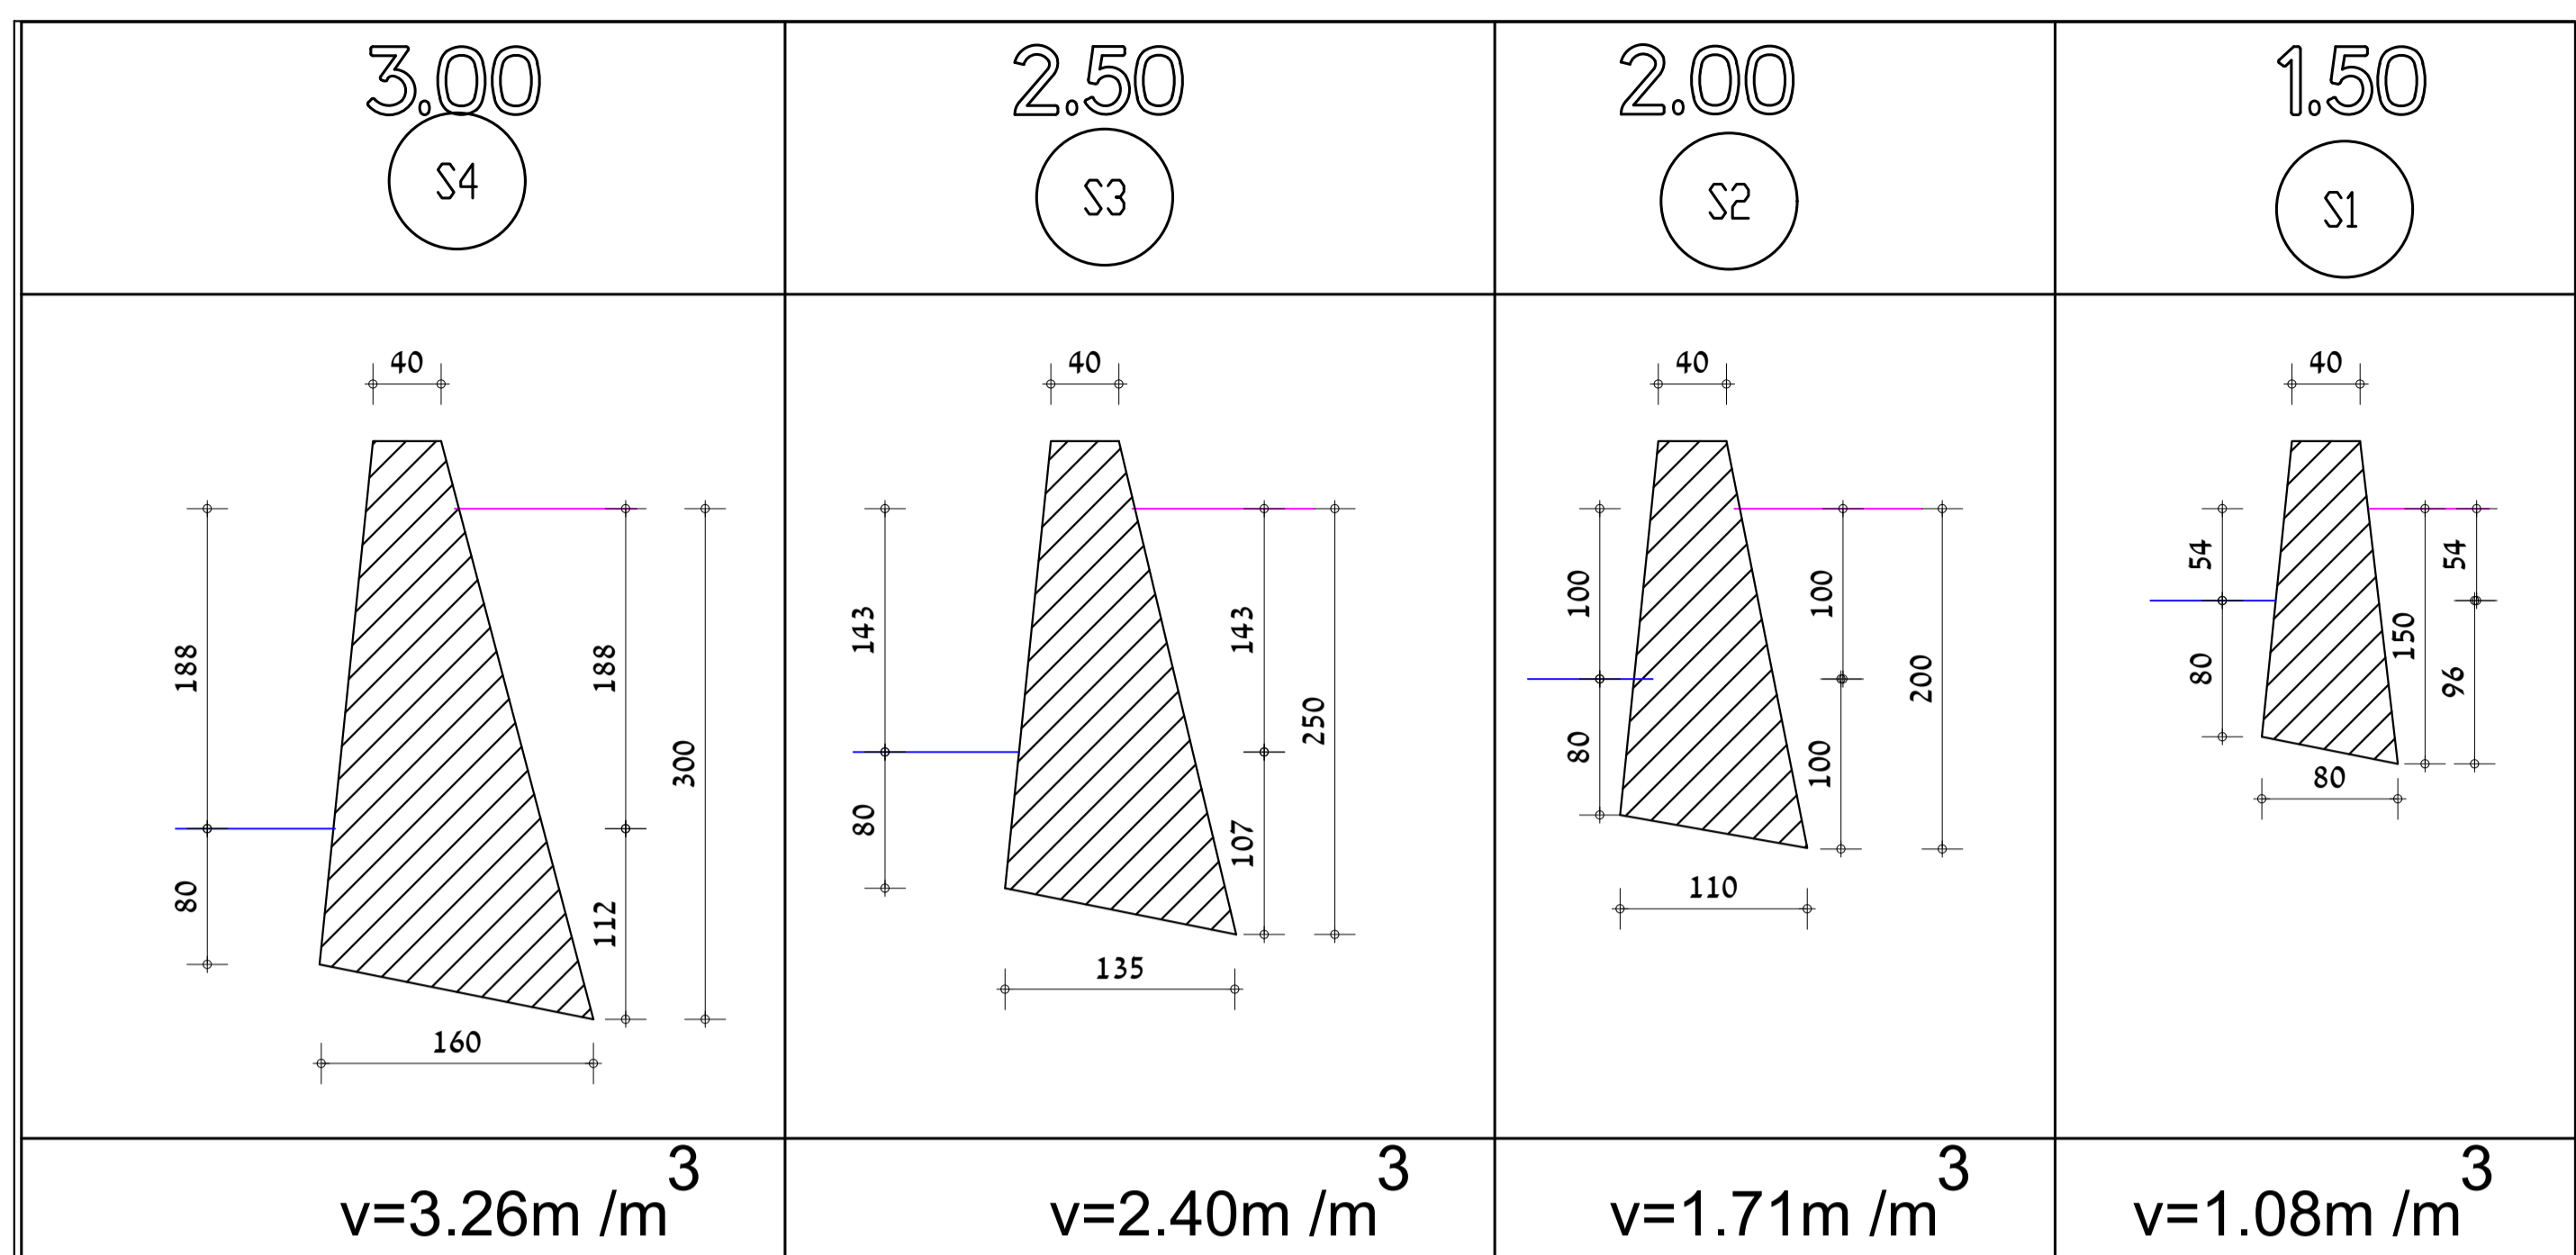

חיפוי בהתאם לפרם אדריכלי

נקזים 4" כל 3 מ"ר + מסגרת חצץ מאחור עם נפיפה של בד גיאומטרי בלתי ארוג

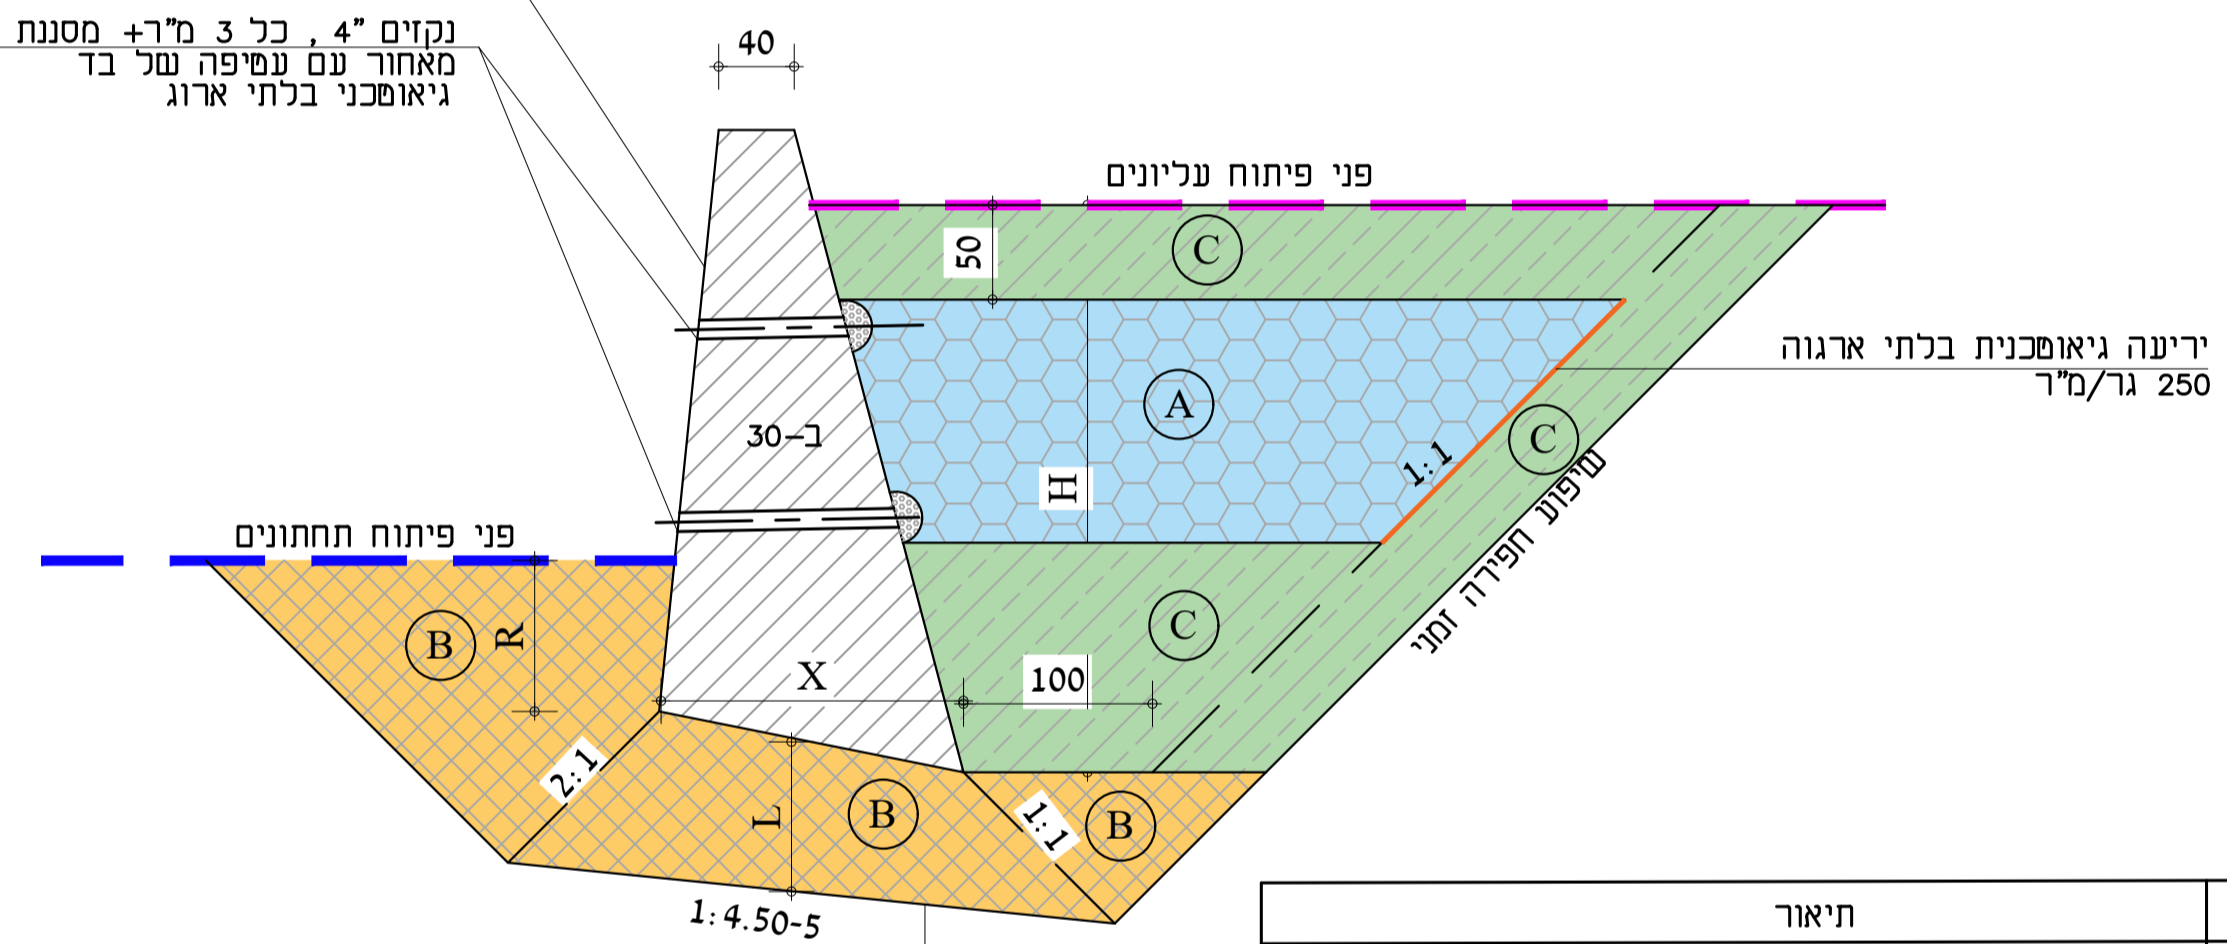

טיפול בתחתית ע"פ הנחיות המפרם הכללי

פרט קיר כובד מבטון

| סימון | תיאור |
|-------|---|
| A | מילוי חומר גרונורי, תכולת הדקים עד 5% |
| B | מילוי גברר עם 25%-8% דקים מהודק 98% לפחות מהמקס לפי תקני ASTM מספר 1556.7 |
| C | חומר מילוי חוואר / קרסון, תפיחה חופשית במישורה עד 40% |

| תאריך | מחול חשיניים |
|------------|--------------|
| 27-10-2024 | תכנית למכרז |

| קניין | המחיר | קניין |
|------------|----------------|-----------|
| 1:100 | קניין שדה נחום | קניין |
| 01/01/2025 | שדה נחום | למכרז |
| 09/2022 | 36 יחיי מגורים | לכביעות |
| 3 | פריסת קירות | מס' גיכון |

דוד אלחנני | אדריכלות נוף בע"מ
 אדריכלות נוף | תכנון אזורי | עיצוב עירוני
 קיבוץ רמת שמש, 248 מ"ר | 04-9997051 | 04-999707
 daljandani@gmail.com | office@la-nof.co.il | www.la-nof.co.il

| קונסטרוקציה | גיליון מס' | מחזור |
|-------------|------------|-------|
| קונסטרוקציה | 02-ק | 01 |

חתך טיפוסי קירות

| קניין | לאשור | למכרז |
|-------|-------|-------|
| קניין | לאשור | למכרז |

משרד להנדסה אדריכלית
 עראבה מיקוד 30812 ת.ד. 211
סאמר הנדסה
 Samer Engineering
 nsamereng@gmail.com : 052-4448963 : 04-6741463 : 1970